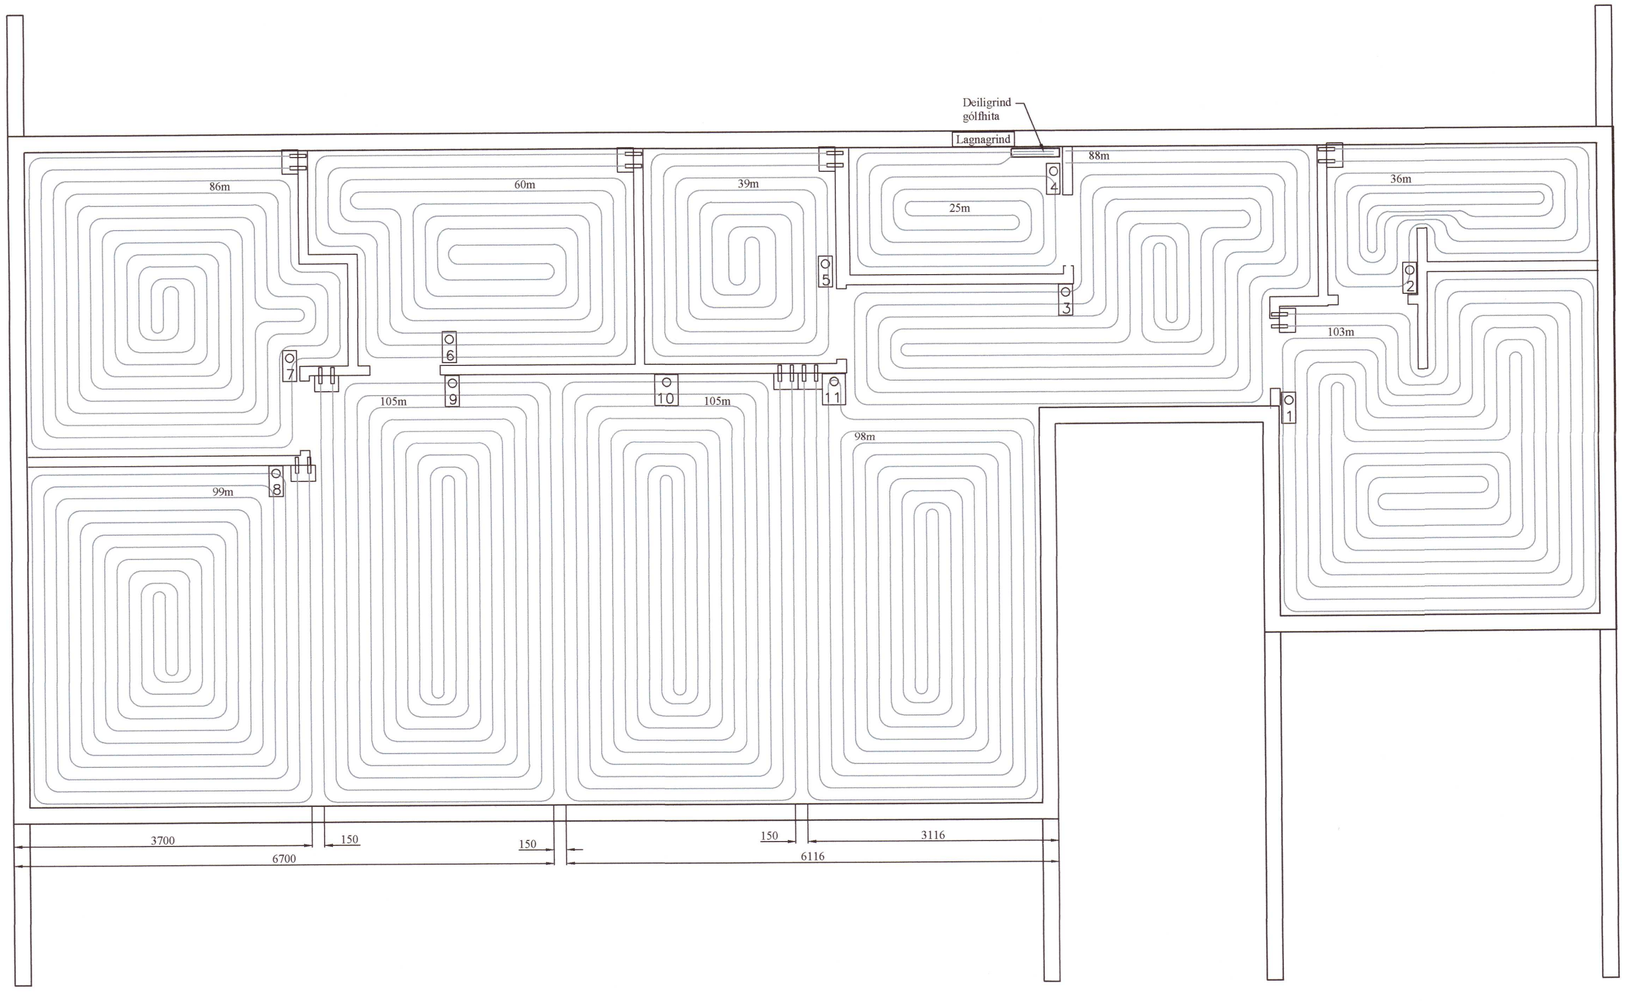

Grunnmynd hitalagna
MKV: 1:50

Umhverfis- og tæknisvið Uppsveita
Yfirfarið
22 SEP 2020
Byggingarfulltrúi

Skýringar

Gólfgeisli er PB eða PEX rör Ø16 mm , c150 mm.
Gjarnan má leggja þéttar við við útveggi. c100 mm og c200 í miðju herbergi.
Gólfgeisli er lagður fyrir ofan járnagrind

Gólfgeisli:

Ídráttarrör Ø40 mm lagt undir járnagrind frá herbergi og að deiligrind.

Ø40 mm ídráttarrör:

Hitanemi í herbergi:

Hönnunarstjóri: 220160-3435
Hanna Ragnarsen

BR	DAGS	BREYTING		

HJARÐARHOLTI 11
800 SELFOSSI
SÍMI: 783 4180
NETFANG: kjartangardars@gmail.com

20202193

ÁRTÚN ehf 16.07.2020

Hlíðarhólsbraut 17, Grímsnesi

Grunnmynd hitalagna
Skýringar

Kvarði 1:50
Kvarði 1:20

HANNAÐ:	TEIKNAÐ	DAGSETNIG	VERKNÚMER
KG	KG	17.08.2020	2020-20
SKRÁARNAFN	SAMÞYKKT	130555-7649	TEIKNING NÚMER:
Hlíðarholt 2 Lagnir.dwg			321