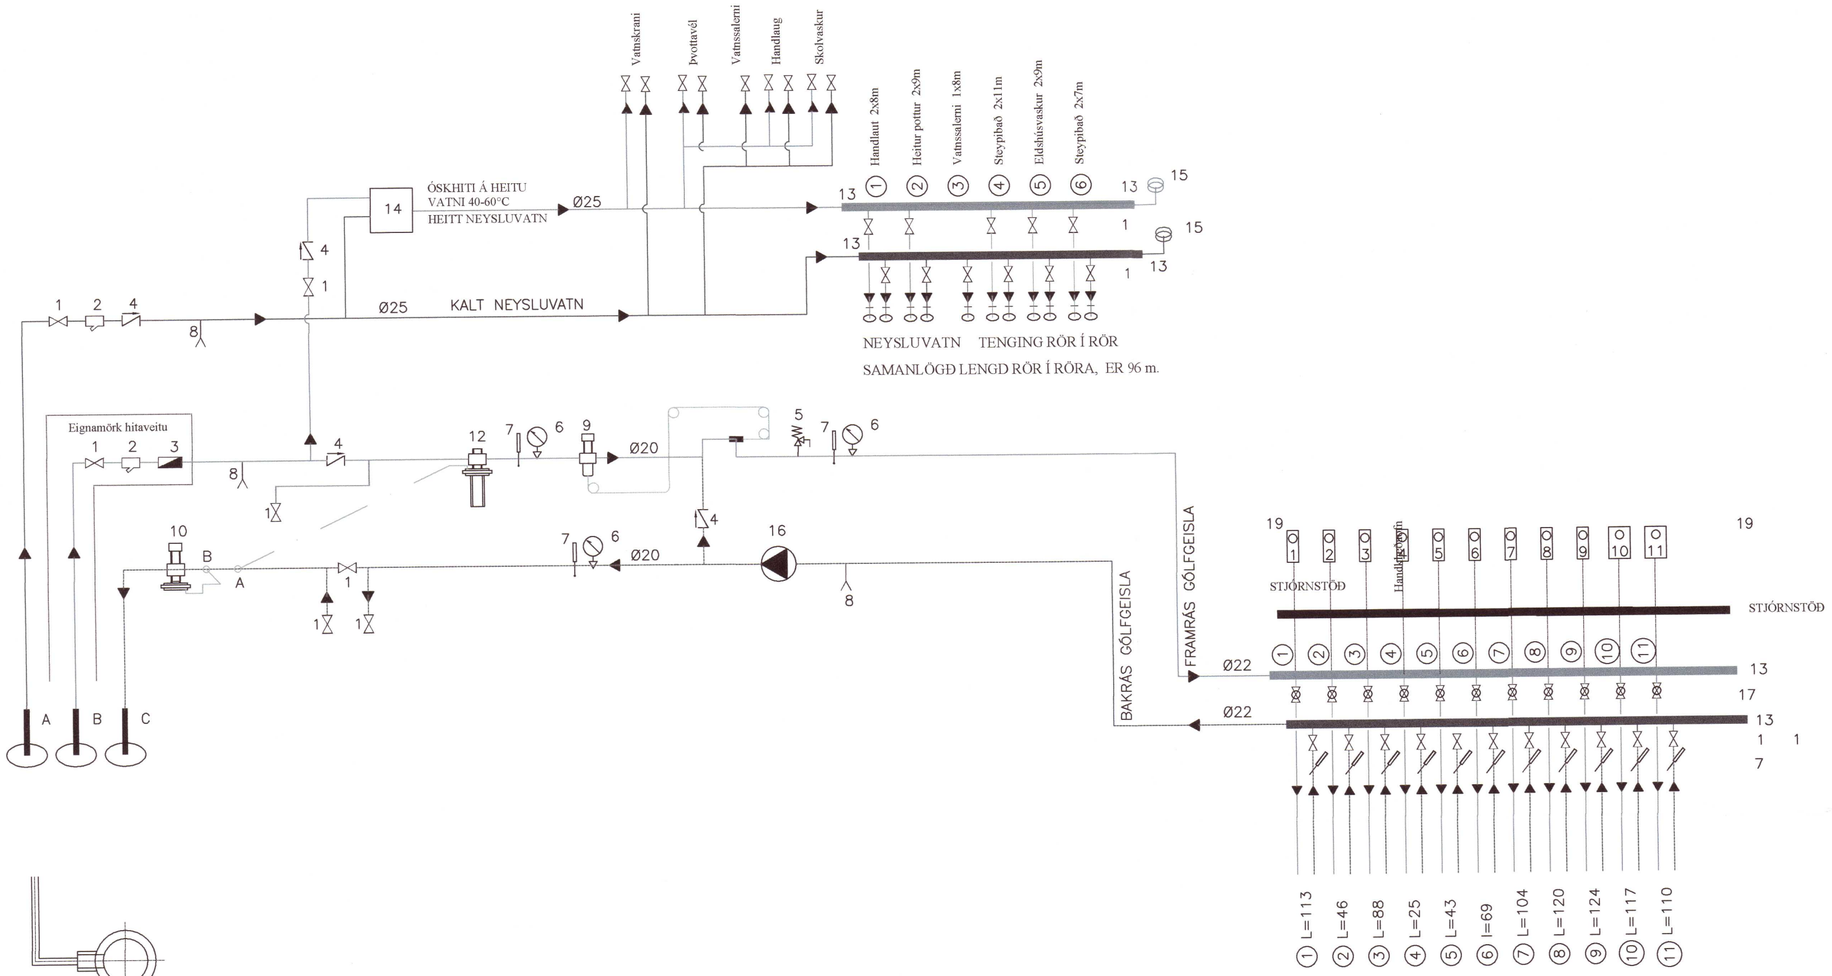

TENGINGU A & B
Á AÐ GERA ÚR HLIÐ RÖRS

SAMANLÖGÐ LENGD GÓLFGEISLARÖRA ER 940 m.
SAMANLÖGÐ LENGD ÍDRÁTTARRÖRA ER 115 m.
RÖR Í RÖR FYRIR HANDKLÆÐAOFN ER 0 m.
HITAMÆLIR KOMI Á BAKRÁS HVERRAR SLAUFU.
STJÓRNLOKI FYRIR HVERJA SLAUFU STÝRIST AF HITANEMA Í HERBERGI.
HITANEMI STAÐSETJIST Á INNVEGG SKV. FYRIRMÆLUM FRAMLEIÐANDA (1.5m - 1.8m FRÁ GÓLFI).

KERFISMYND HITA– OG NEYSLUVATNSKERFIS

A INNTAK VATNSVEITU
B INNTAK HITAVEITU
C AFRENNSLI HITAVEITU
▶ RENNSLISSTEFNA
1. RENNILOKI EÐA KÚLULOKI
2. SÍA
3. VATNSMÆLIR
4. EINSTREYMISLOKI
5. ÖRYGGISLOKI 6 Bar
6. ÞRÝSTIMÆLIR
7. HITAMÆLIR
8. TÆMING
9. HITASTÝRÐUR LOKI (T.d. Danfoss AVTB20 20-60°C)
10. MÓTÞRÝSTIJAFNARI (T.d. Danfoss AVDA20) (STILLIST Á HÆSTU MÖGULEGU STILLINGU)
11. HITASTÝRÐUR LOKI (T.d. Danfoss AVTB15 20-60°C)
12. MISMUNAÞRÝSTIJAFNARI (T.d. Danfoss AVP20) (STILLTUR Á LÆGSTU MÖGULEGU STILLINGU)
13. TENGIKISTA ÚR STÁLI / KOPAR. STOFN KISTU ER Ø25 STÁL,
14. UPPBLANDARI Á HEITU NEYSLUVATNI. STILLANLEGUR 40°-60°C
15. HÖGGDEYFAR Á TENGIKISTUM NEYSLUVATNS. T.D. FLAMCO FLEXOFIT S
16. ÁLAGSSTÝRÐ DÆLA: 0,9 l/sek
17. MÓTORLOKI, TENGDUR VIÐ LOFTHITANEMA Í HVERJU RÝMI
18. TENGIKISTA ÚR STÁLI / KOPAR. STOFN KISTU ER Ø20 STÁL.
19. LOFTHITANEMI STAÐSETTUR Í HERBERGI
20. RENNSLISMÆLIR Á SNJÓBRÆÐSLULÖGN
21. VARMASKIPTIR 10kW
22. ÞENSLUKER. 12 LÍTRAR.
23. ÁLAGSSTÝRÐ DÆLA. 18 l/min

KERFISLÝSING:

HITAKERFI ER UPPBLÖNDUNARKERFI MEÐ DÆLU.

FRAMRÁSARHITI Á HITAKERFI STÝRIST AF HITASTÝRÐUM LOKA.

HITAMÆLAR ERU Á FRAM- OG BAKRÁS HITAKERFIS.

FRAMRÁSARLOKAR Á DEILIRÖRI GÓLFGEISLA STÝRAST AF LOFTHITANEMUM Í HERBERGJUM.
HANDKLÆÐAOFNAR ERU Í BAÐHERBERGJUM.
ALLIR OFNAR ERU HANDSTÝRÐIR Í DEILIGRIND GÓLFHITA.

KALT OG HEITT NEYSLUVATN ER NOTAÐ BEINT FRÁ VEITUM.

Varmaþörf.

Nr.	Herbergi	Hitaþörf W	Rennsli dt 5°C l/s	Þrýsitall í slöngu Bar
1	Hjónaherbergi	1.330	0,063	0,5
2	WC	600	0,029	
3	Anddyri	1.320	0,063	0,4
4	Þvottur	310	0,015	
5	Bað	590	0,028	
6	Herbergi	810	0,038	
7	Herbergi	1.130	0,054	
8	Setustofa	1.410	0,067	0,5
9	Stofa	1.080	0,051	
10	Borðstofa	1.200	0,057	
11	Eldhús	1.290	0,062	0,5
	Samtals:	11.070	0,627	

Umhverfis- og tæknisvið Uppsveita
Yfirfarið
22 SEP 2020
Byggingarfulltrúi

20202195

BR	DAGS	BREYTING		

HJARÐARHOLTI 11
800 SELFOSSI
SÍMI: 783 4180
NETFANG: kjartangardars@gmail.com

ÁRTÚN ehf 16.07.2020

220160 3429

Hlíðarhólsbraut 17, Grímsnesi

Kerfismynd vatnslagna

HANNAÐ:	TEIKNAÐ	DAGSETNIG	VERKNÚMER
KG	KG	17.08.2020	2020-20
SKRÁARNAFN	SAMÞYKKT	130553-7649	TEIKNING NÚMER:
Hlíðarholt 2 Lagnir.dwg			321