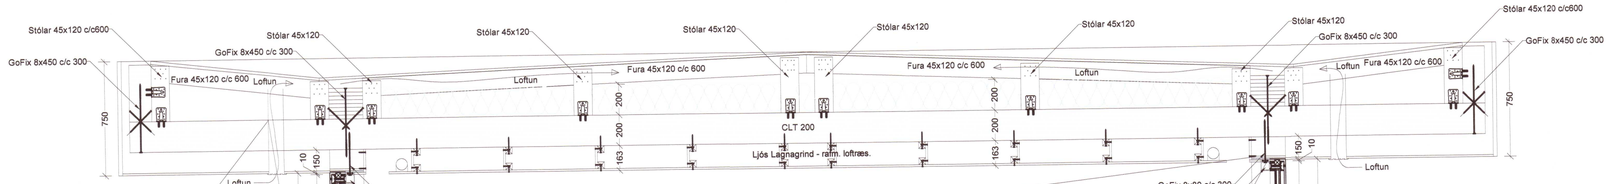

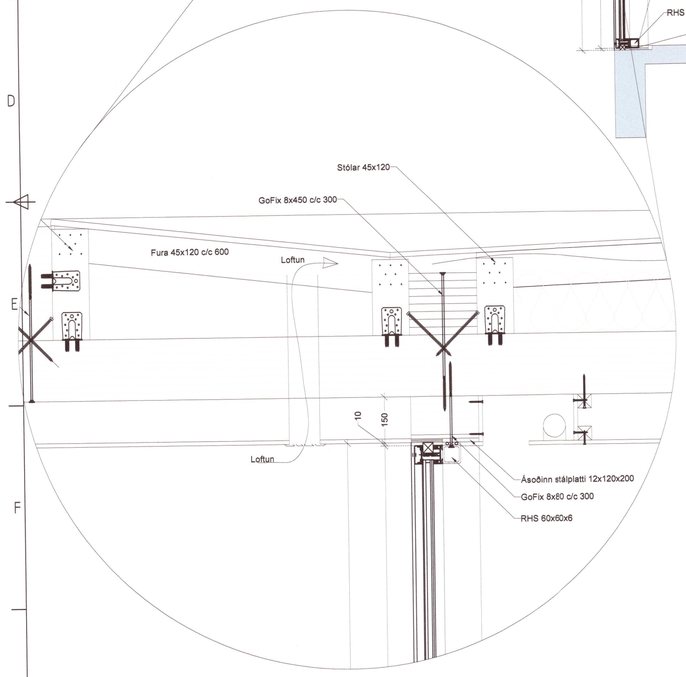

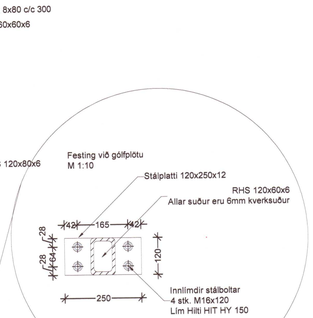

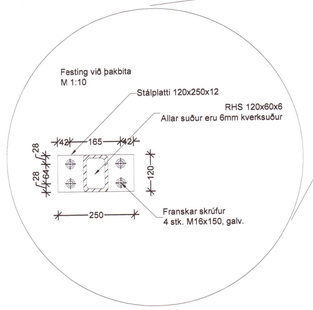

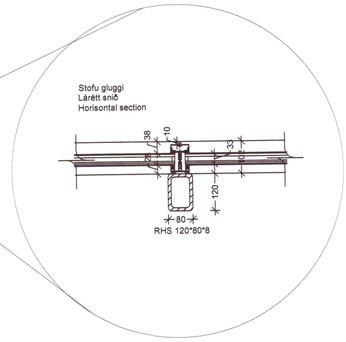

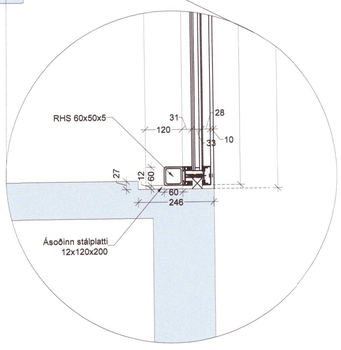

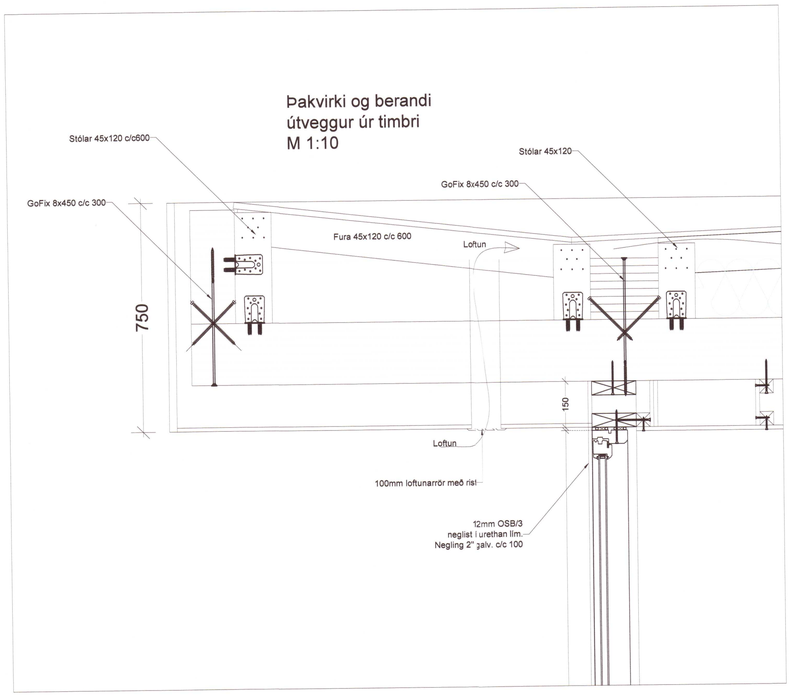

Umhverfis- og tæknisvið Uppsveita
Yfirfarið
17 NOV 2020
Fh. Byggingarfulltrúi

ÚTGÁFUFERILL

NÚMER.	DAGS.	SKÝRINGAR.	UNNIÐ.
DAGS.		SAMRÆM.HÖNNUÐUR.	

EMIL ÞÓR GUÐMUNDSSON
FTF.
HAMRABORG 10
200 KÓPAVOGUR
GSM: 898 9517
NETFANG: emil@emil.is
www.emil.is
kt: 280456-3499

HEITI VERKS:

Hlíðarhólsbraut 12

HEITI TEIKNINGAR:

Burðarvirki húss

2020-031

MKV:	DAGS.	VERK NR	
1:10 1:20	03.11.2020		
TEIKNAÐ.	YFIRFARIÐ	SAMÞYKKT	NR. TEIKNINGAR
EÞG	EÞG	EÞG	B10
DAGS UNDIRSKR.	NAFN HÖNNUÐAR		
03/11/20	EMIL ÞÓR GUÐMUNDSSON		
UNDIRSKR.HÖNNUÐAR			ÚTGÁFA