Grindarefni: Fura (C24) 45x145
c/c 600 eða minna.
12mm OSB/3 neglist í
urethanlím m. 2" galv. c/c 120

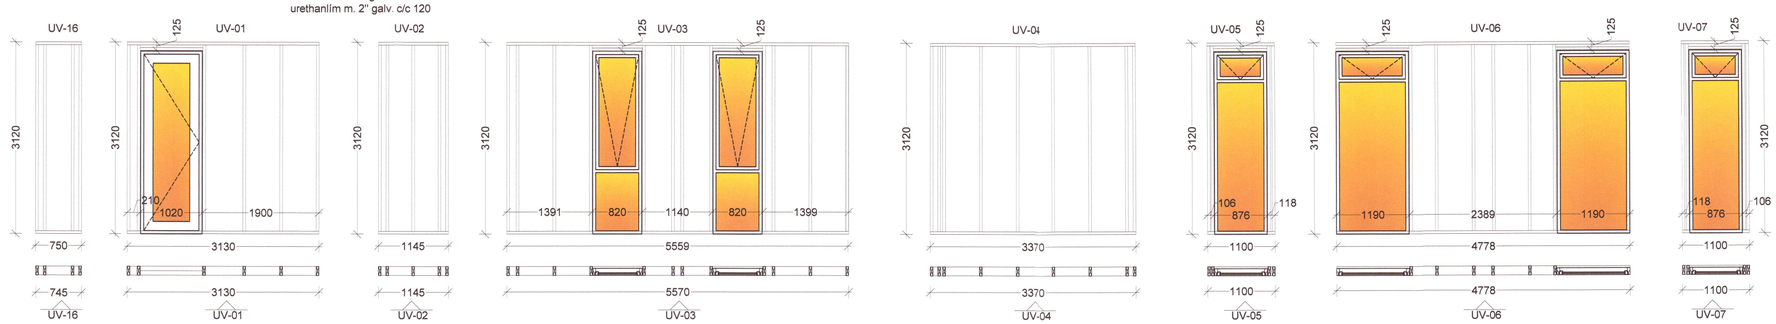

Grindarefni: Fura (C24) 45x145
c/c 600 eða minna.
12mm OSB/3 neglist í
urethanlím m. 2" galv. c/c 120

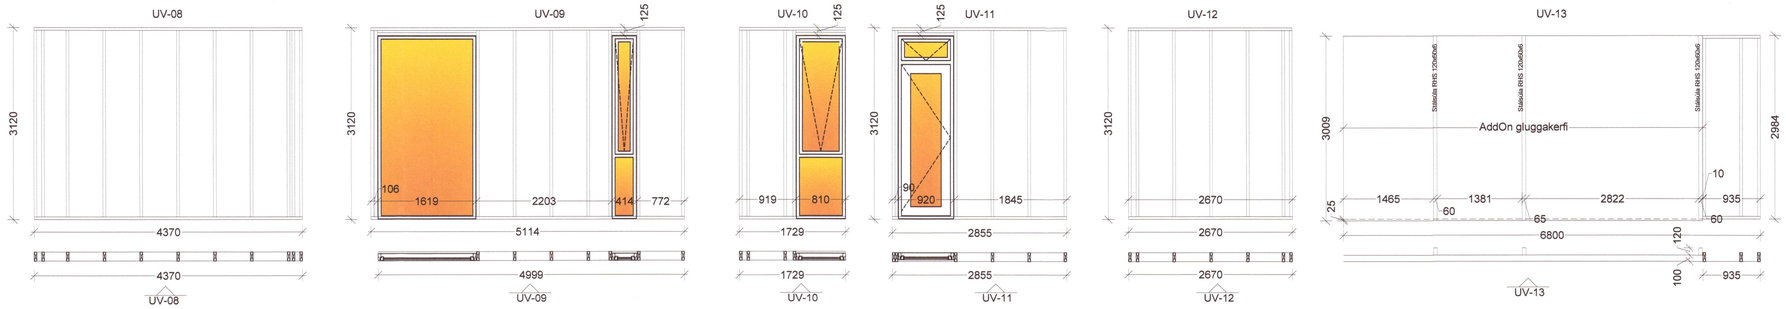

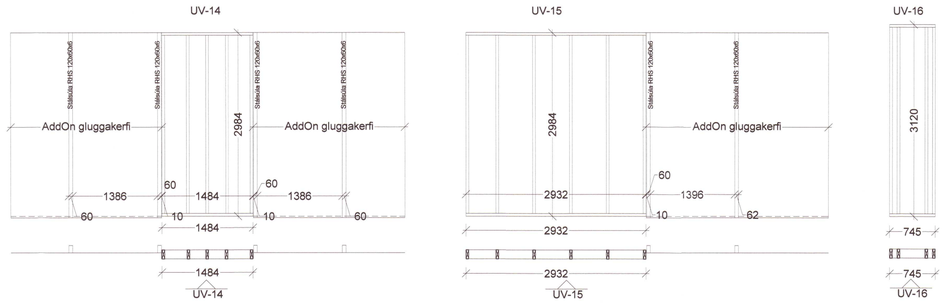

Grindarefni: Fura (C24) 45x120
c/c 600 eða minna.
12mm OSB/3 neglist í
urethanlím m. 2" galv. c/c 120

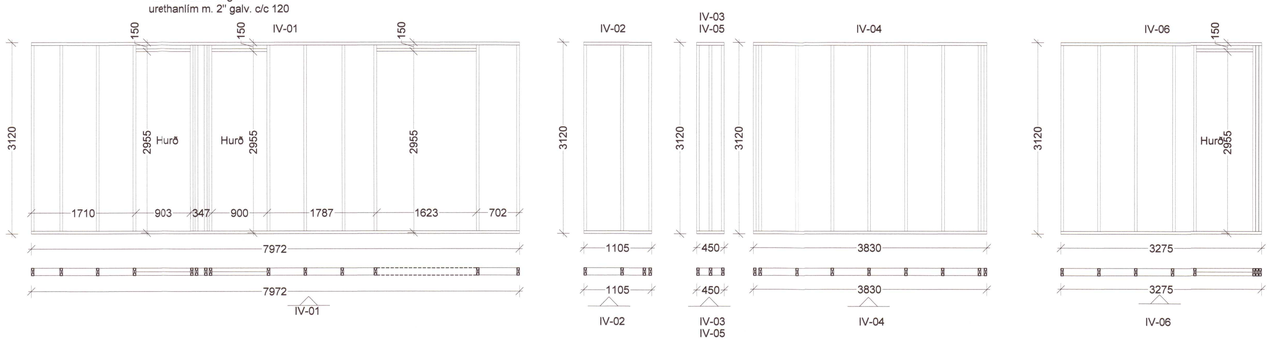

Umhverfis- og tæknisvið Uppsveita
Yfirfarið
17 NOV 2020
Byggingarfulltrúi

ÚTGÁFUFERILL

NÚMER.	DAGS.	SKÝRINGAR.	UNNIÐ.

DAGS.	SAMRÆM.HÖNNUÐUR.

EMIL ÞÓR GUÐMUNDSSON
FTFÍ
HAMRABORG 10
200 KÓPAVOGUR
GSM: 898 9517
NETFANG: emil@emil.is
www.emil.is
kt: 280456-3499

HEITI VERKS:

Hlíðarhólsbraut 12

HEITI TEIKNINGAR: 20203037

Berandi veggir
Hliðarmynd

MKV:	DAGS.	VERK NR	NR. TEIKNINGAR
1:50	03.11.2020		B16
TEIKNAÐ.	YFIRFARIÐ	SAMÞYKKT	
EÞG	EÞG	EÞG	
DAGS.UNDIRSKR. 03/11/20	NAFN HÖNNUÐAR EMIL ÞÓR GUÐMUNDSSON		
UNDIRSKR.HÖNNUÐAR			ÚTGÁFA