


HLÍÐARHÓLSBRAUT 9

GRÍMSNESI

VERKFRÆÐITEIKNINGAR

SUMARHÚS

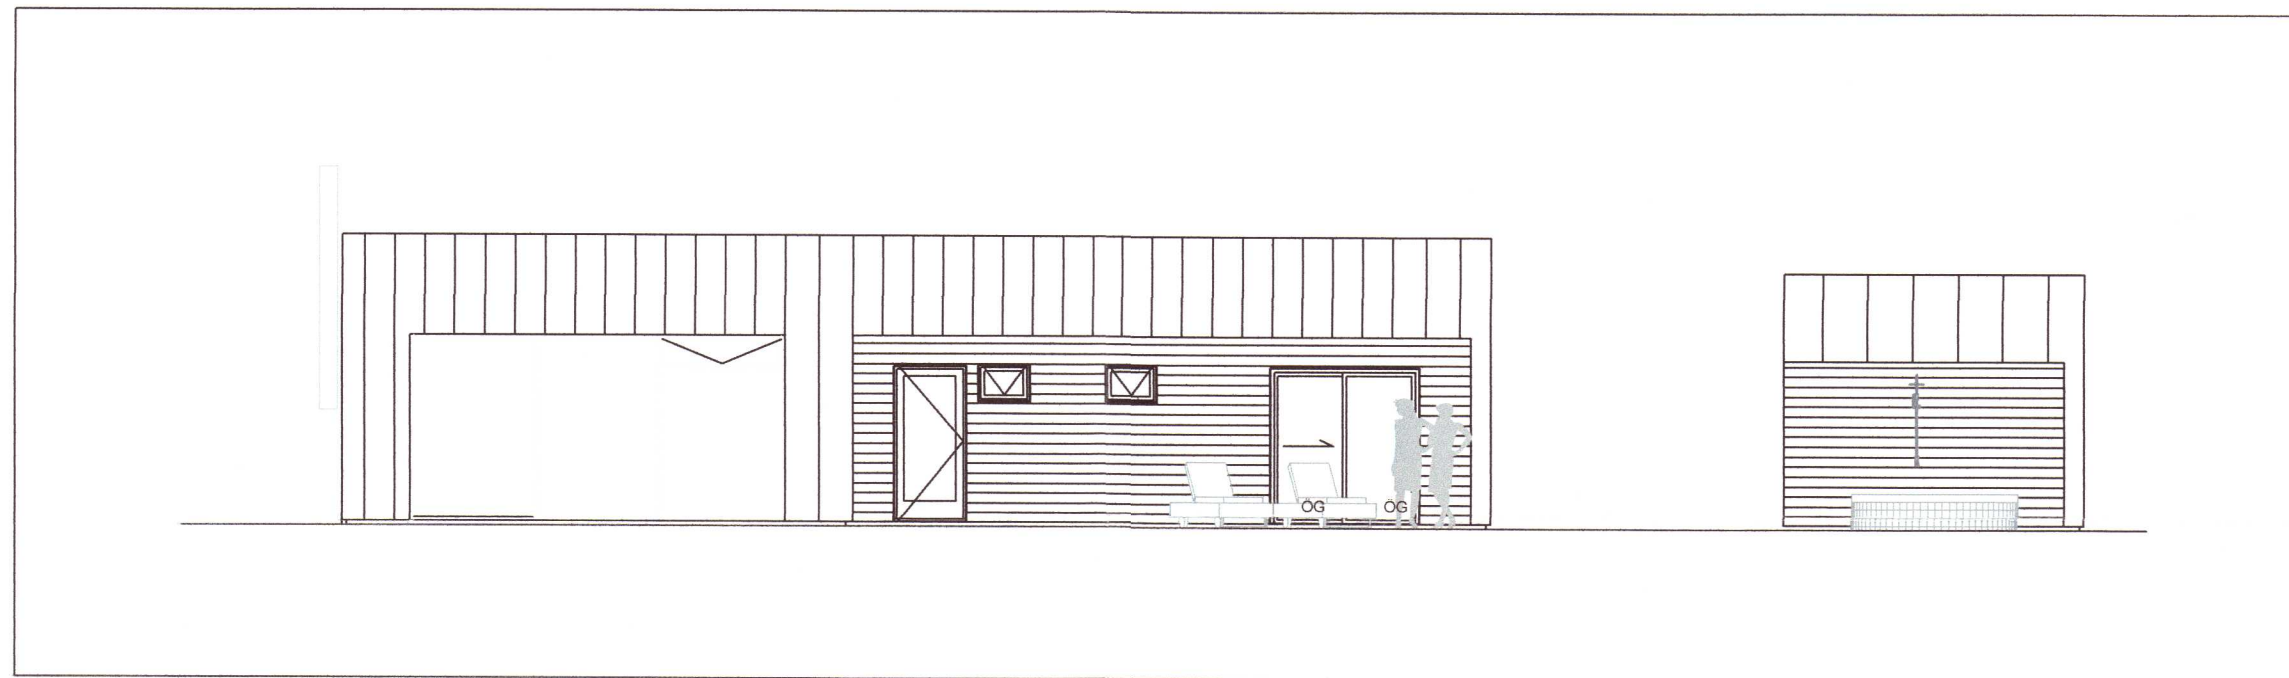

TEIKNINGASKRÁ:

FORSÍÐA

- | | |
|------------|--|
| 201 | Burðarvirki. Grunnmynd af sökklum |
| 202 | Burðarvirki. Snið af sökklum og skýringar |
| 211 | Burðarvirki. Grunnmynd útveggja og skýringar |
| 212 | Burðarvirki. Útveggir séðir utanfrá |
| 213 | Burðarvirki. Útveggir séðir utanfrá og burðarveggir |
| 214 | Burðarvirki. Snið í hús |
| 215 | Burðarvirki. Grunnmynd þaks |
| 231 | Burðarvirki. Snið í útvegg og þak |
| 301 | Lagnir. Grunnmynd frárennslislagna og skýringar |
| 302 | Lagnir. Grunnmynd frárennslislagna á lóð |
| 311 | Lagnir. Grunnmyndir neysluvatnslagna og skýringar |
| 321 | Lagnir. Grunnmyndir hitalagna og skýringar |
| 322 | Lagnir. Grunnmyndir ídráttalagna fyrir hitalagnir og skýringar |
| 331 | Lagnir. Kerfismynd lagna |



20210804