
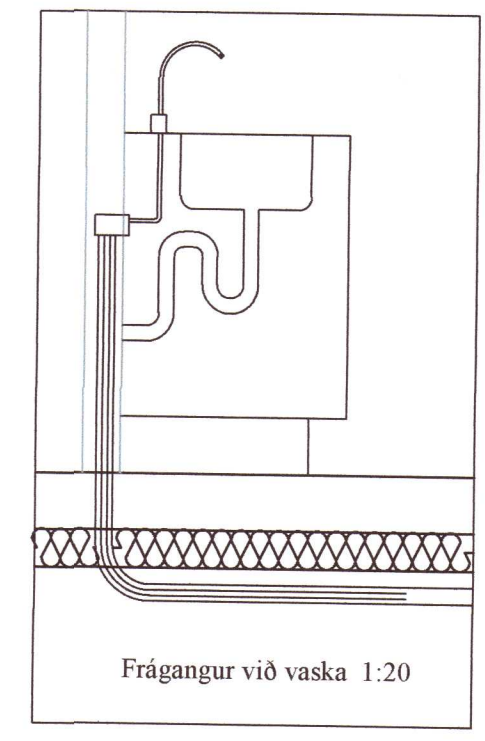


Umhverfis- og tæknisvið Uppsveita  
**Yfirfarið**  
 27 APR 2021  
*S.H. S.H.*  
 Byggingarfulltrúi

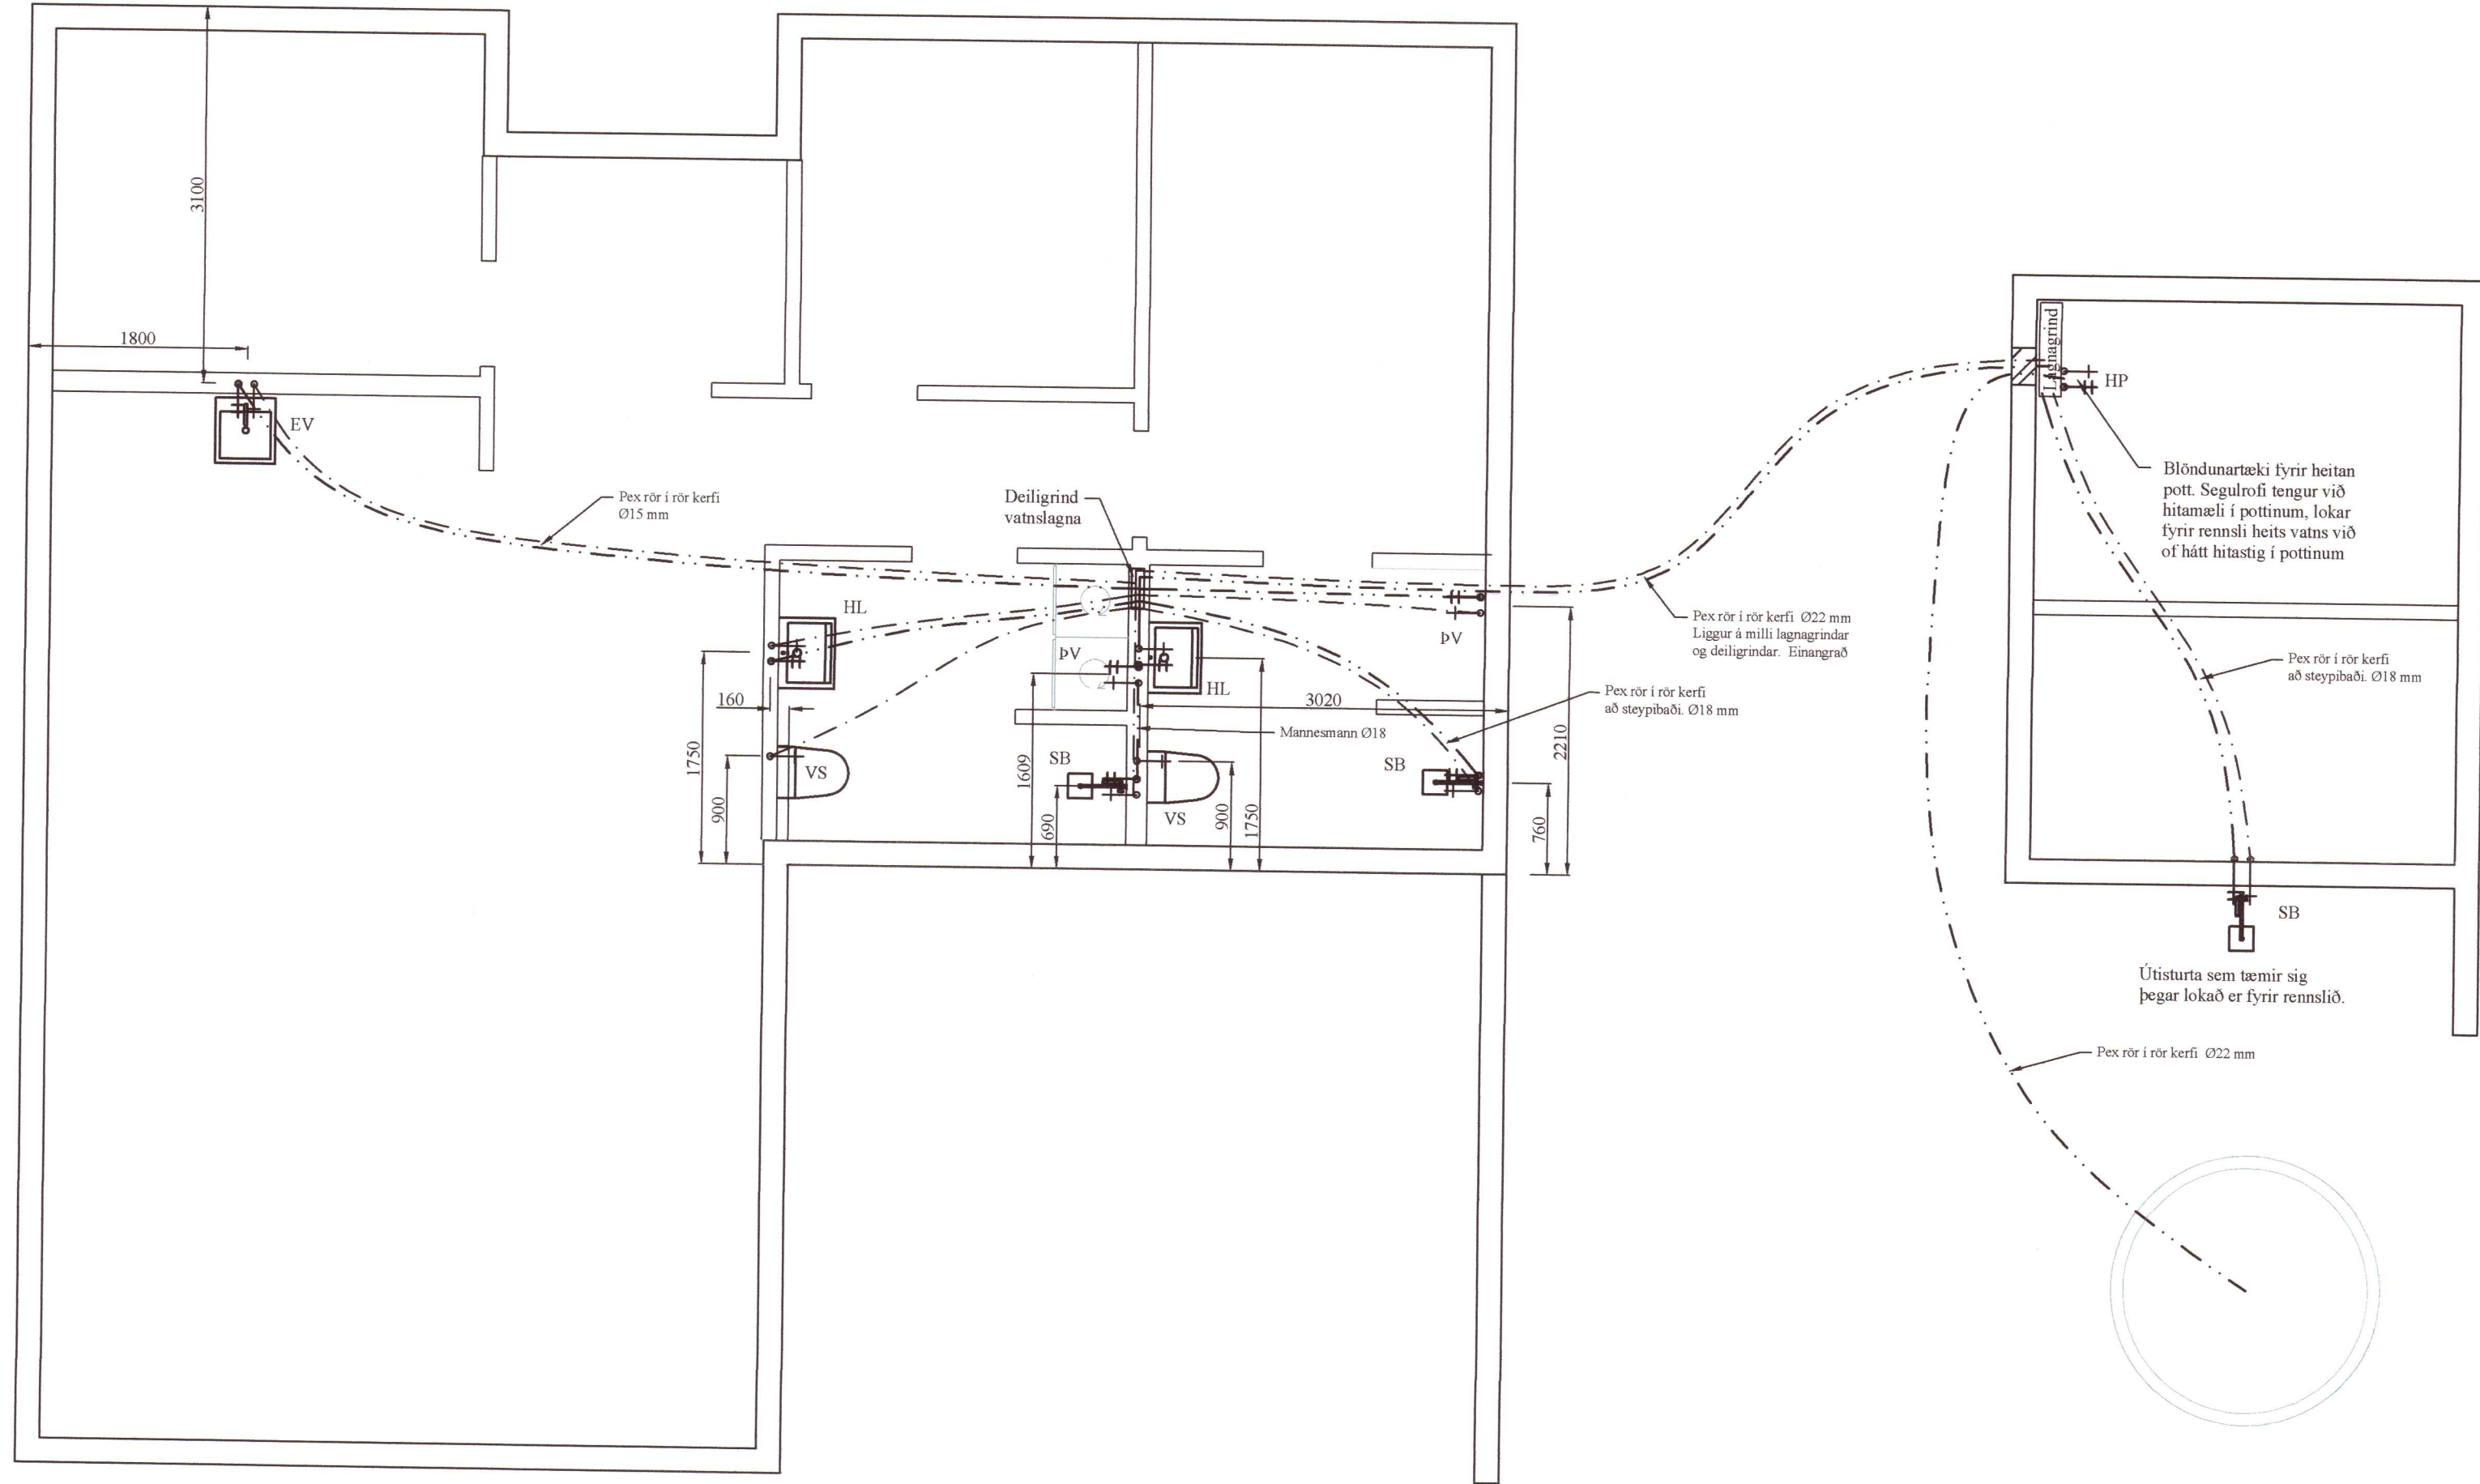

**Skýringar:**

- Allar lagnir séu í samræmi við gildandi reglugerðir og 'IST 67. Allar leiðslur þrýstiprófaðar með 6 bar.
- Lagnaefni:**  
 Neysluvatn: Pex rör í rör kerfi Ø15, en að steypibaði skal nota Ø18mm. Mannesmann Ø18 að hreinlætistækjum á vegg milli baðherbergja.  
 Heitt vatn: Pex rör í rör kerfi Ø15, en að steypibaði skal nota Ø18mm. Mannesmann Ø18 að hreinlætistækjum á vegg milli baðherbergja.
- HL:** Handlaugar    **SV:** Skolvaskur    **EV:** Eldhúsvaskur  
**HP:** Heitur pottur    **VS:** Vatnssalemi    **BK:** Baðkar  
**SB:** Steypibað    **DV:** Þvottavél    **UV:** Uppþvottavél  
**UT:** Útloftun

Neysluvatn kalt  
 Neysluvatn heitt

Grunnmynd neysluvatnslagna  
 MKV: 1:50

BR	DAGS	BREYTING	
HÖNNUNARSTJÓRI: <i>Árnir Ragnarsen</i>			
 HJAREÐARHOLT 11 800 SELFOSSI Sími: 783 4180 Netfang: kjartangardars@gmail.com			
ÁRTÚN ehf 08.02.2021			
Hlíðarhólsbraut 7, Grímsnesi			
Grunnmynd vatnslagna		Kvarði 1:50	
Skýringar		Kvarði 1:20	
HANNAÐ:	TEIKNAD	DAGSETNIG	VERKNÚMER
KG	KG	08.03.2021	2021-07
SKRÁARNAFN	SAMBYKKT	1305557649	TEIKNING NÚMER:
Hlíðarhólsbraut 7 Lagnir.dwg	<i>S.H. S.H.</i>		311