
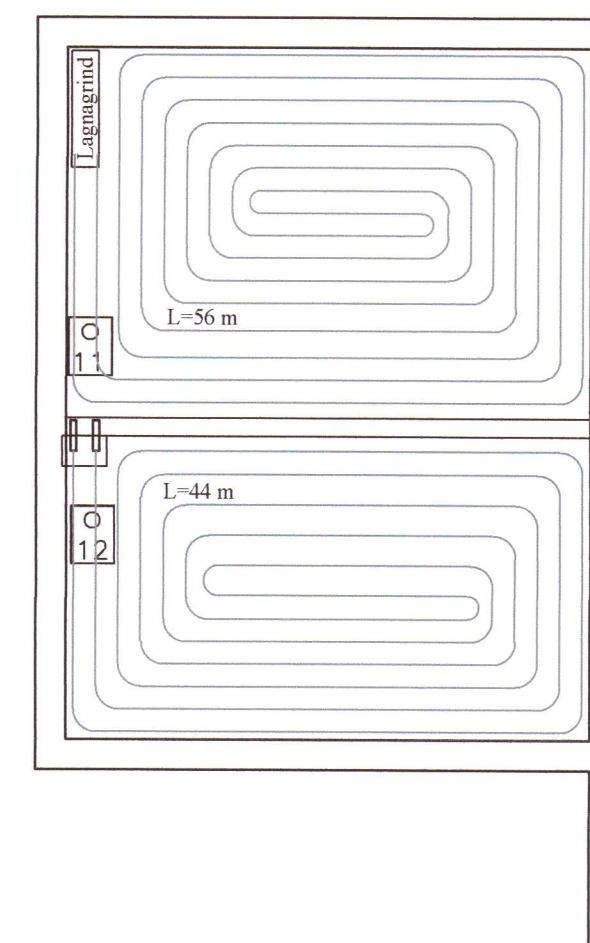


Umhverfis- og tæknisvið Uppsveita
Yfirfarið
 27 APR 2021
Stefnir Stef
 Byggingarfulltrúi

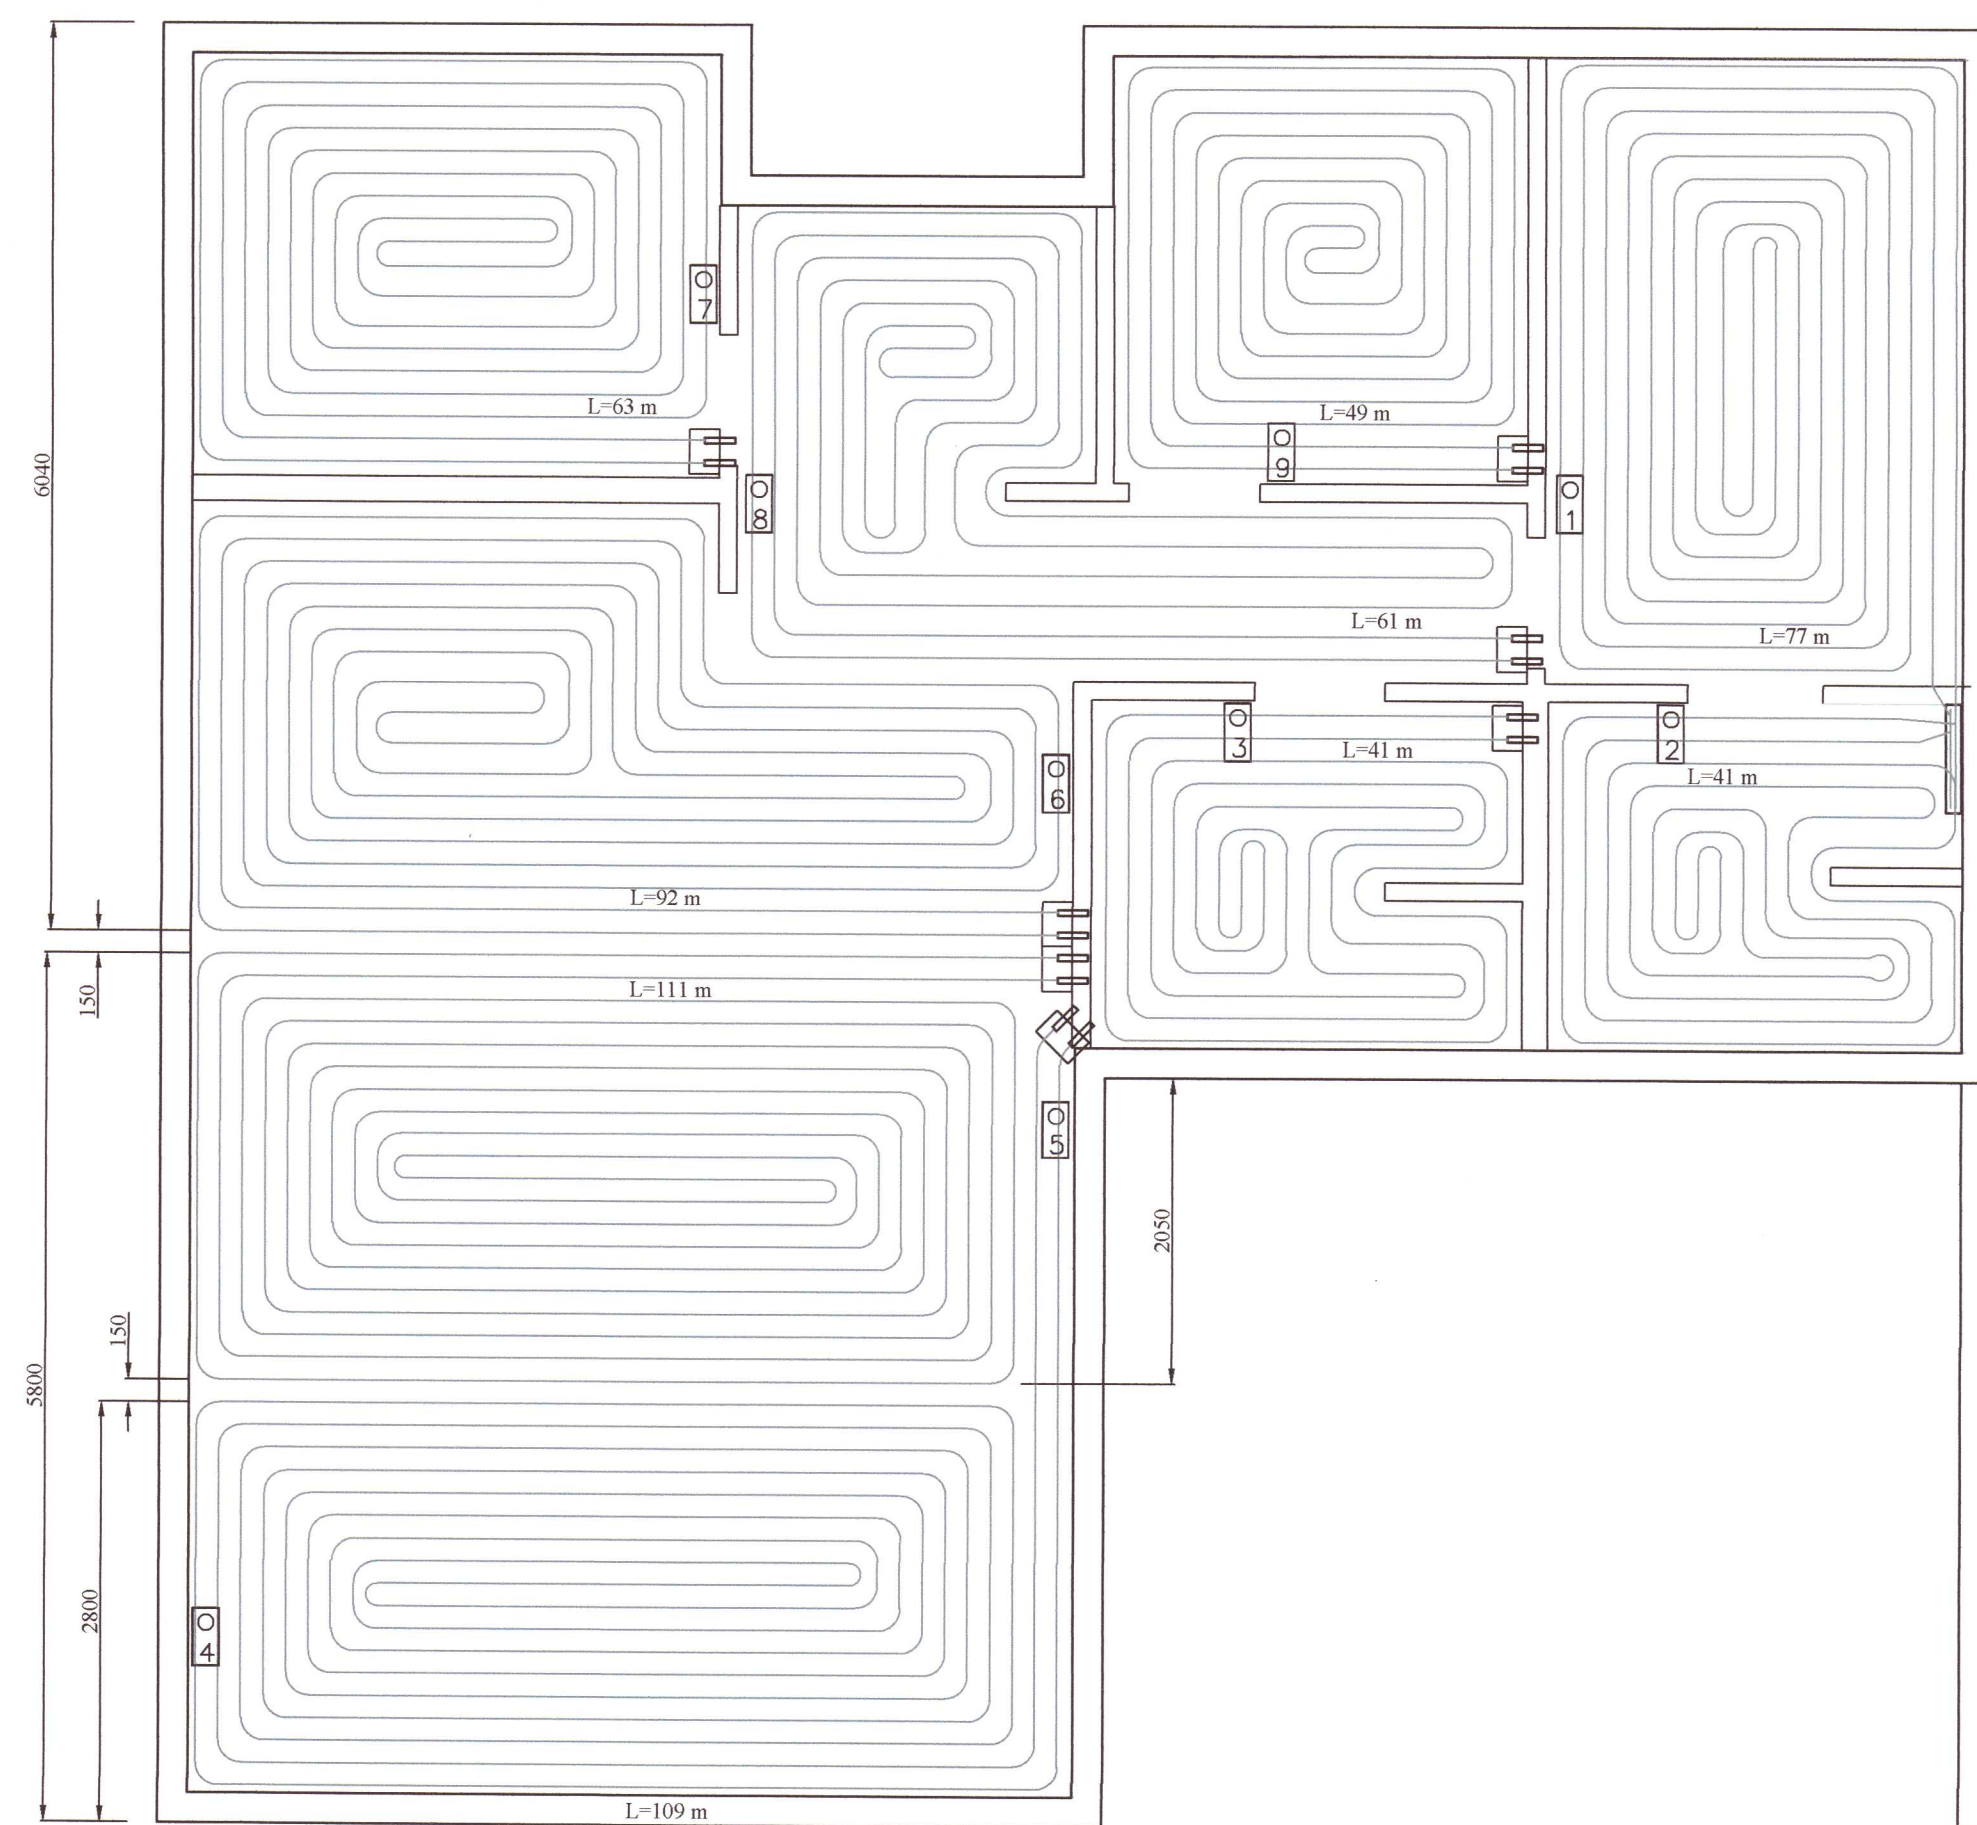

Skýringar

Gólfgeisli er PB eða PEX rör $\varnothing 16$ mm, c150 mm.
 Gjarnan má leggja þéttar við við útveggi, c100 mm
 og c200 í miðju herbergi.
 Gólfgeisli er lagður fyrir ofan járnagrind

Gólfgeisli: _____

Ídráttarrör $\varnothing 40$ mm lagt undir járnagrind
 frá herbergi og að deiligrind.

$\varnothing 40$ mm ídráttarrör: - - - - -

Hitanemi í herbergi:

Grunnmynd hitalagna
 MKV: 1:50

BR	DAGS	BREYTING	
HÖNNUNARSTJÓRI: <i>Halvin Þeyrnason</i>			
 HJARDARHOLT 11 800 SELFOSS SÍMI: 783 4180 NETFANG: kjartangardars@gmail.com			
ÁRTÚN ehf 08.02.2021			
Hlíðarhólsbraut 7, Grímsnesi			
Grunnmynd hitalagna		Kvarði 1:50	
Skýringar		Kvarði 1:20	
HANNAÐ:	TEKNAÐ	DAGSETNING	VERKNÚMÉR
KG	KG	08.03.2021	2021-07
SKRÁARNAFN	SAMÞYKKT	140555-7019	TEIKNING NÚMÉR:
Hlíðarhólsbraut 7 Lagnir.dwg	<i>Stefnir Stef</i>		321