


# HLÍÐARHÓLSBRAUT 7

## GRÍMSNESI

### VERKFRÆÐITEIKNINGAR

### SUMARHÚS

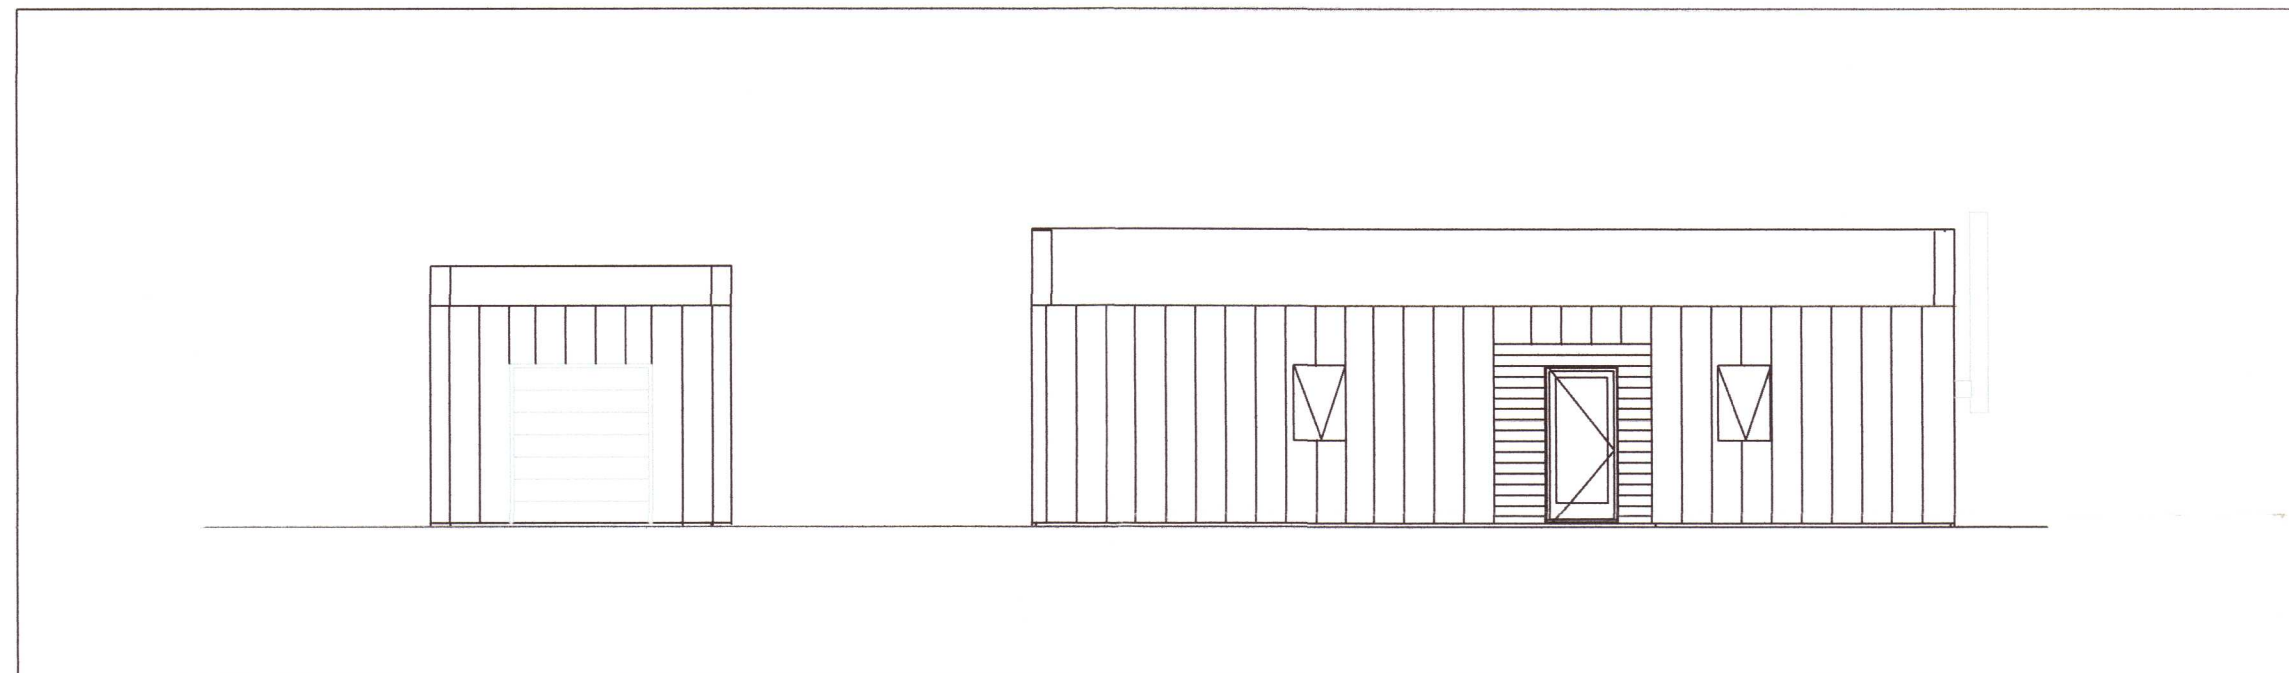

#### TEIKNINGASKRÁ:

##### FORSÍÐA

- |            |  |
|------------|--|
| <b>201</b> | Burðarvirki. Grunnmynd af sökklum                              |
| <b>202</b> | Burðarvirki. Snið af sökklum og skýringar                      |
| <b>211</b> | Burðarvirki. Grunnmynd útveggja og skýringar                   |
| <b>212</b> | Burðarvirki. Úttveggir séðir utanfrá                           |
| <b>213</b> | Burðarvirki. Úttveggir séðir utanfrá og burðarveggir           |
| <b>214</b> | Burðarvirki. Geymsla, úttveggir séðir utanfrá og snið í hús    |
| <b>215</b> | Burðarvirki. Grunnmynd þaks                                    |
| <b>231</b> | Burðarvirki. Snið í útvegg og þak,                             |
| <b>301</b> | Lagnir. Grunnmynd frárennislagna og skýringar                  |
| <b>302</b> | Lagnir. Grunnmynd frárennislagna á lóð                         |
| <b>311</b> | Lagnir. Grunnmyndir neyslvatnslagna og skýringar               |
| <b>321</b> | Lagnir. Grunnmyndir hitalagna og skýringar                     |
| <b>322</b> | Lagnir. Grunnmyndir ídráttalagna fyrir hitalagnir og skýringar |
| <b>331</b> | Lagnir. Kerfismynd lagna                                       |



20210824