
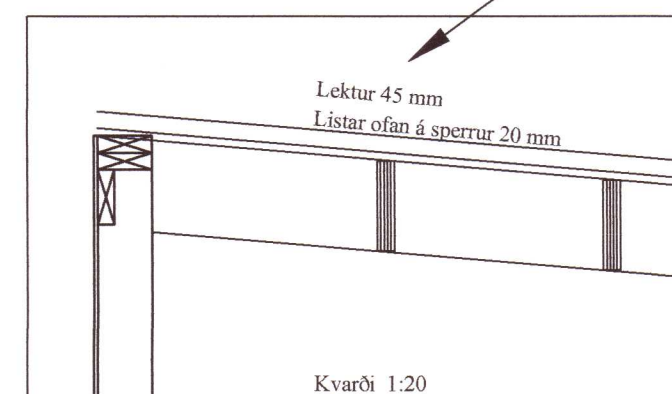
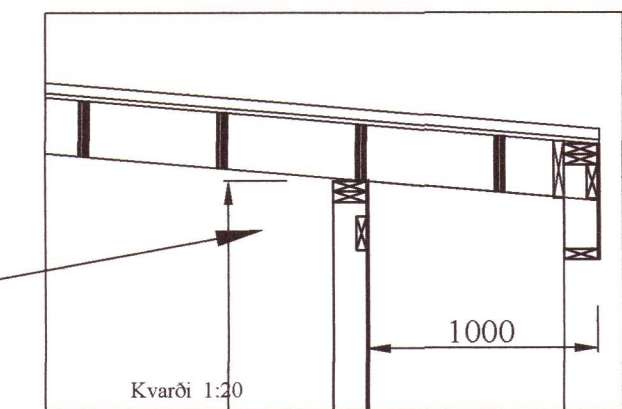


Útveggir séðir utanfrá
 MKV. 1:50

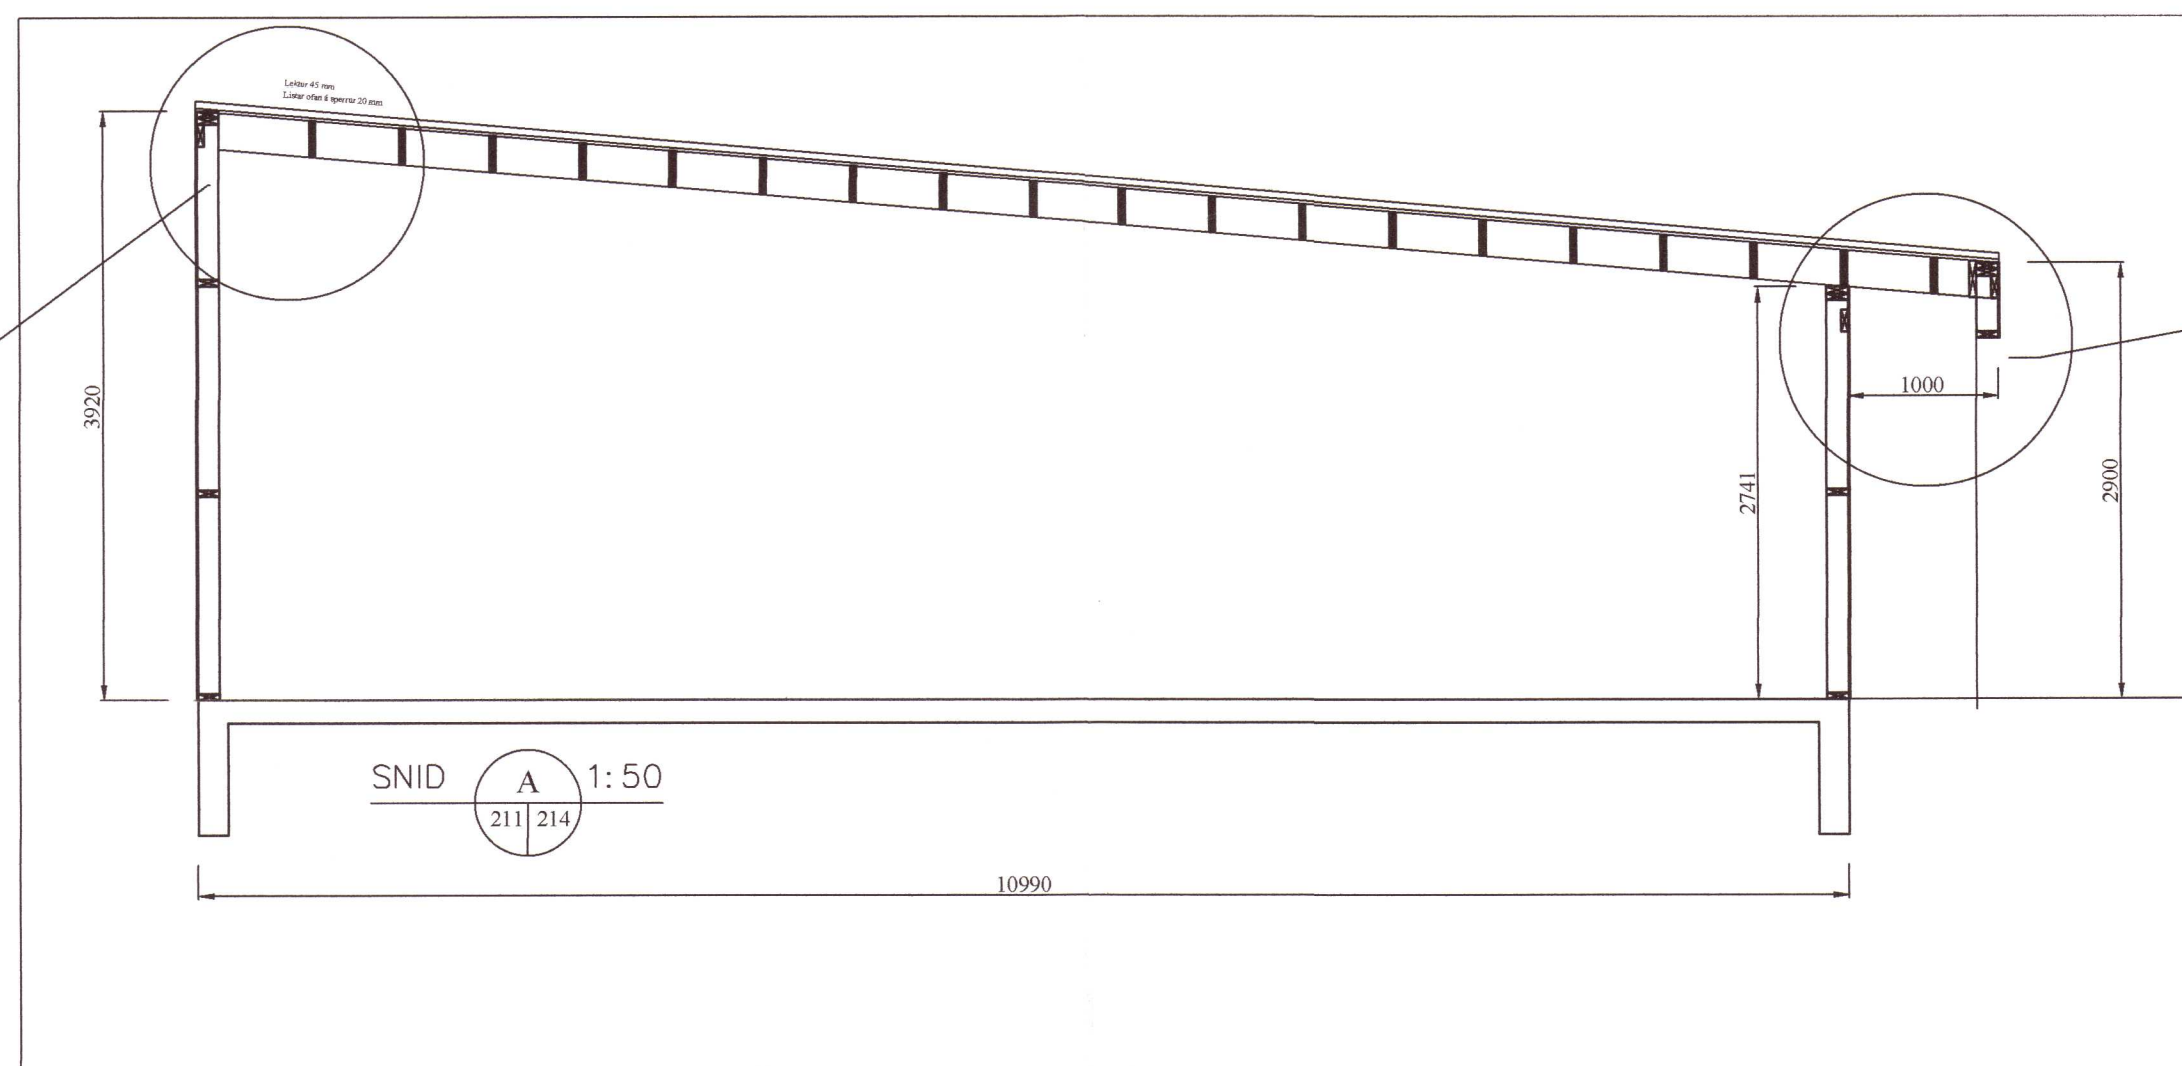

Snið í hús
 MKV. 1:50

BR	DAGS	BREYTING
Aðalhönnuður: <i>Ásgrím Þorvaldursson</i>		
 HÍÐARHÓLTI 11 800 SELFOSSÍ Sími: 783 4180 Hönnun: NETFANG: kjartangardars@gmail.com		
ÁRTÚN ehf 08.02.2021		
Hlíðarhólsbraut 7, Grímsnesi		
Burðarvirki:		Kvarði 1:50
Geymsla útveggir séðir utanfrá		Kvarði 1:20
Snið í hús		
HANNAD:	TEIKNAD	DAGSETNIG
KG	KG	08.03.2021
VERKNÚMÉR	2021-07	
SKRÁARNAFN	SAMÞYKKT	130555-7649
Hlíðarhólsbraut 7	<i>Ásgrím Þorvaldursson</i>	TEIKNING NÚMÉR:
Burðarvirki.dwg		214