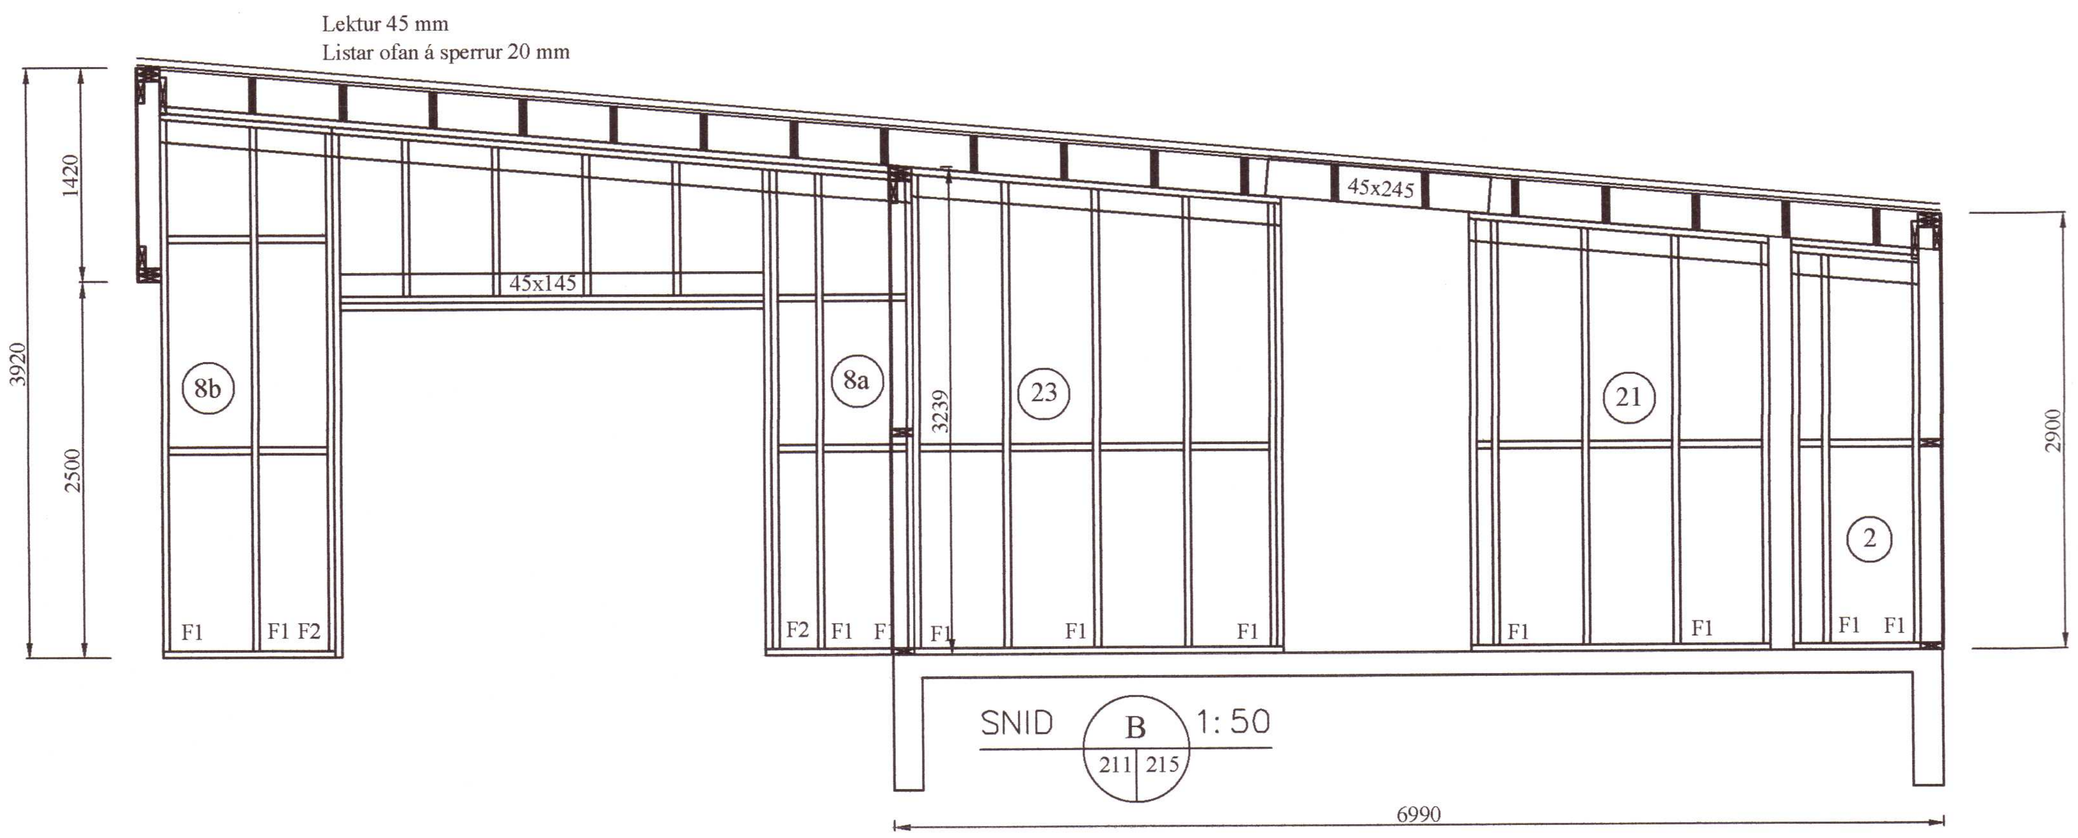

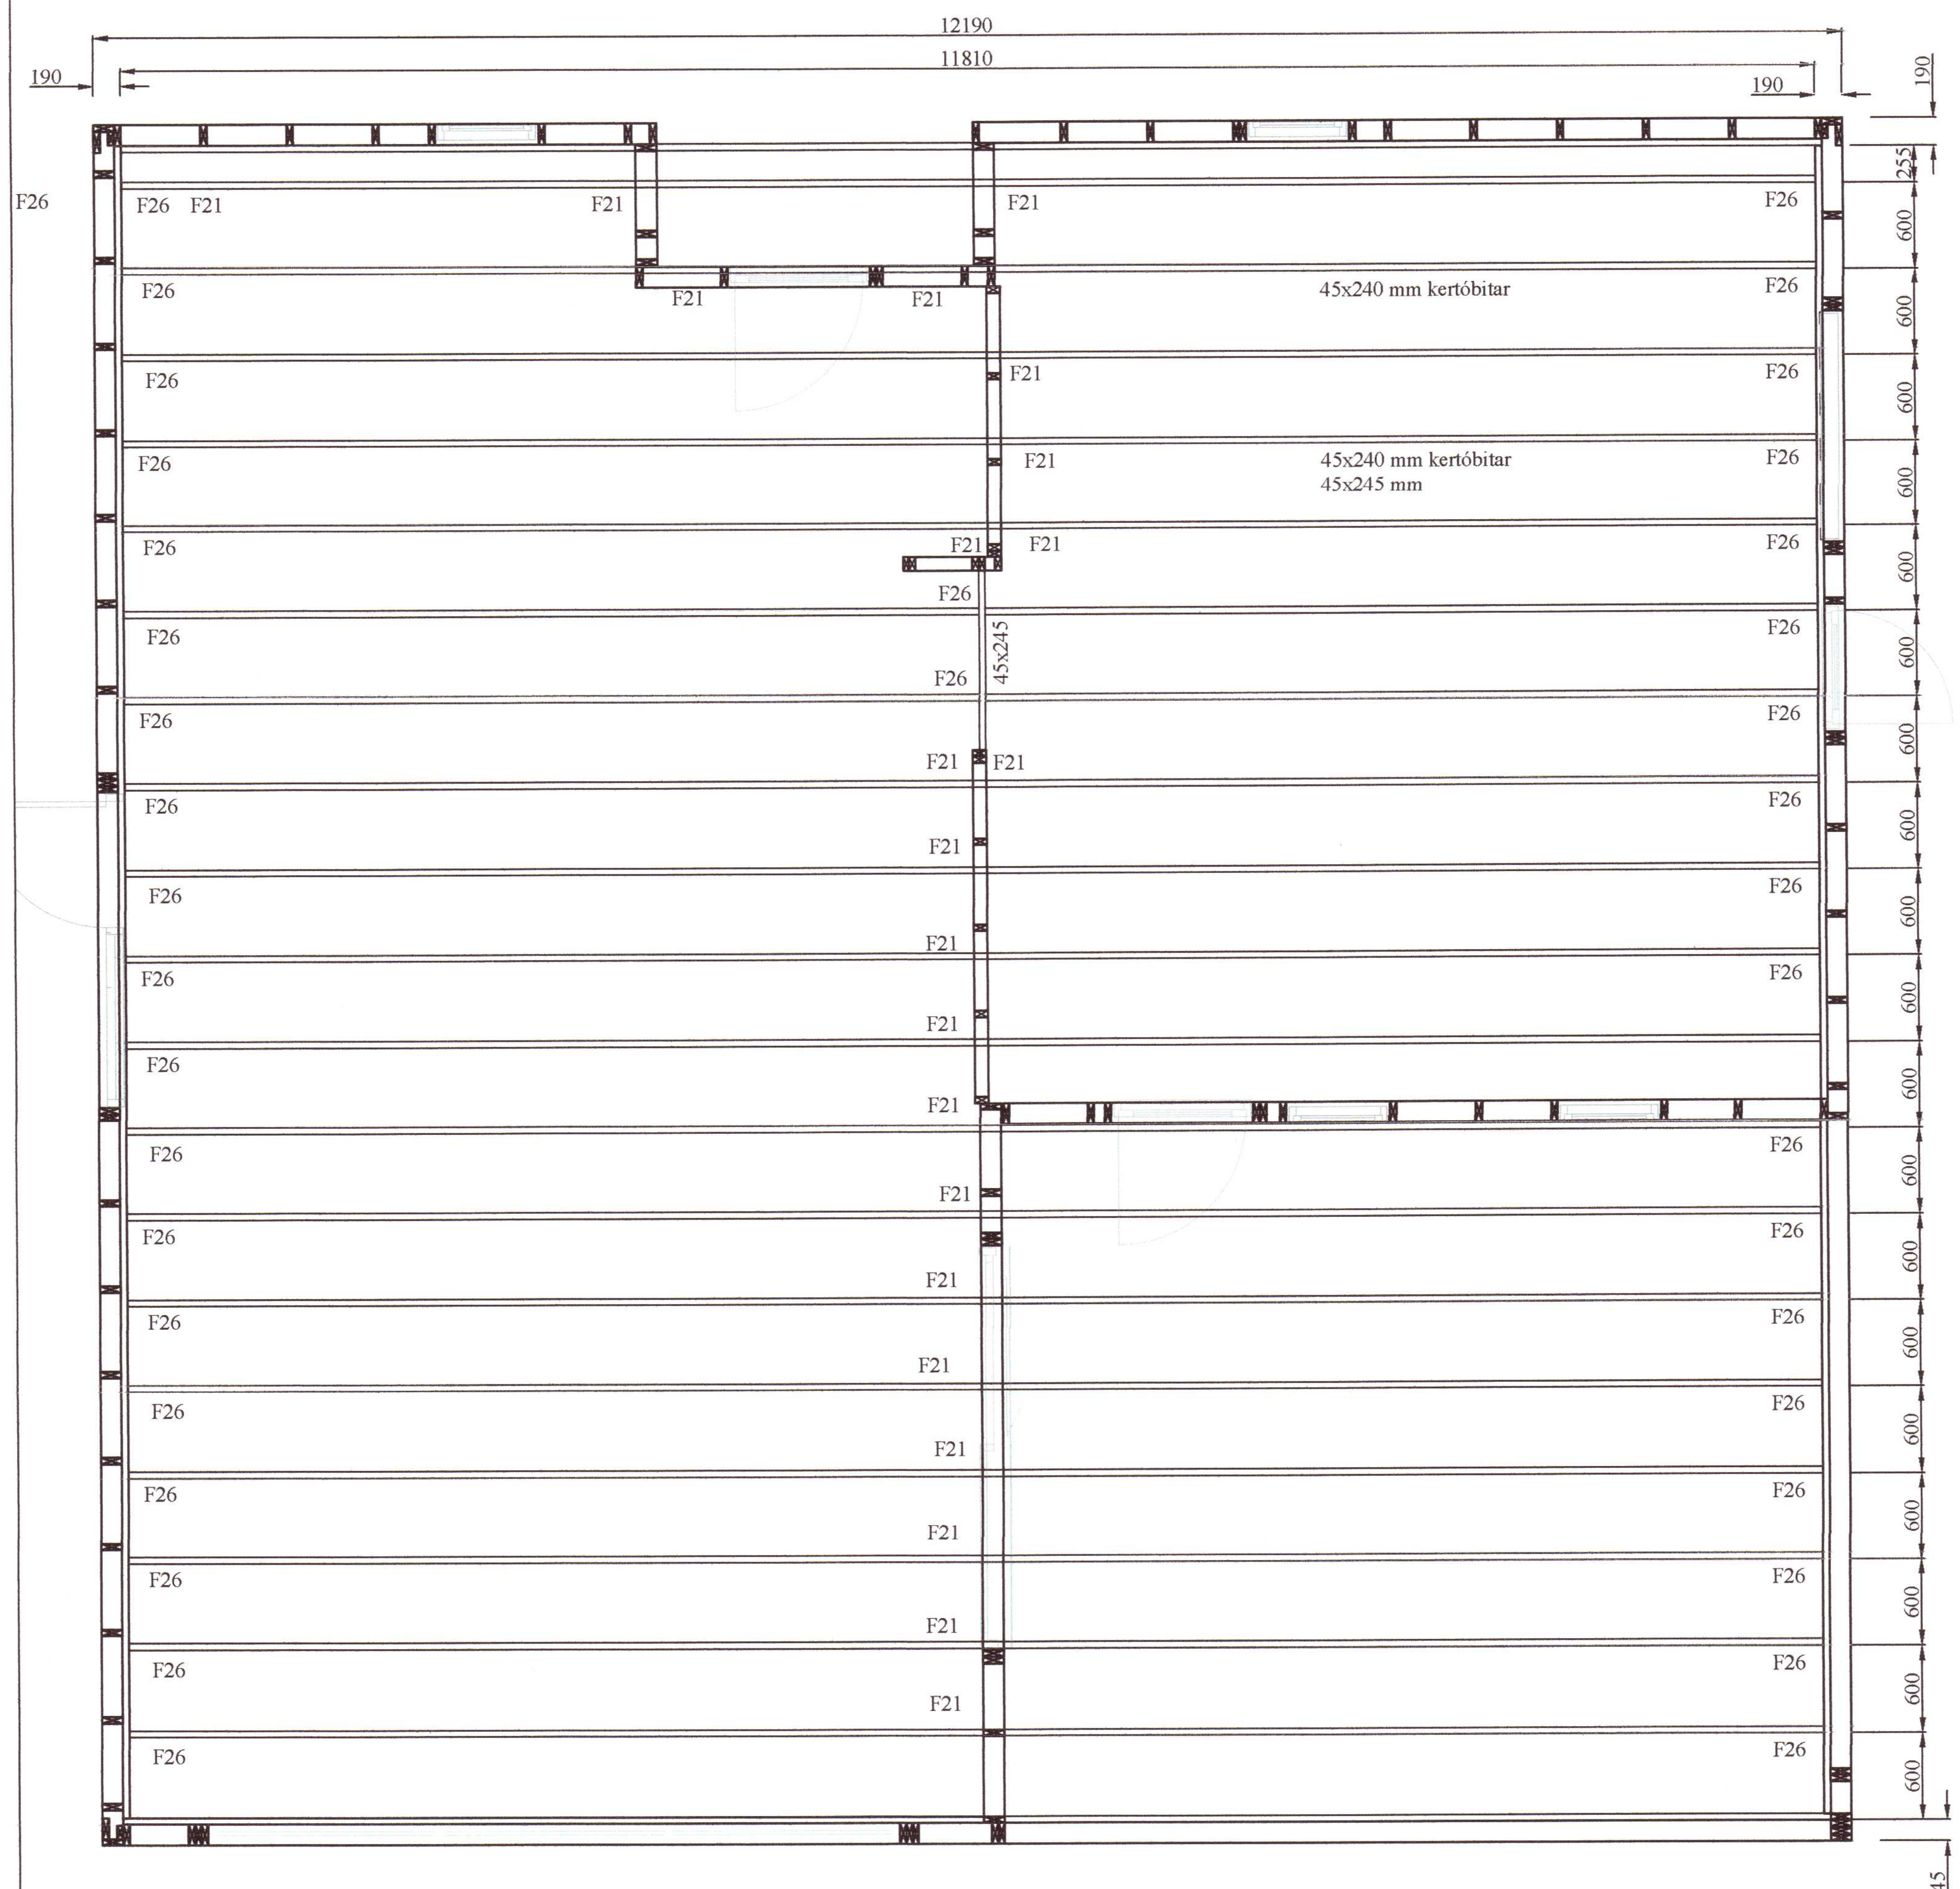

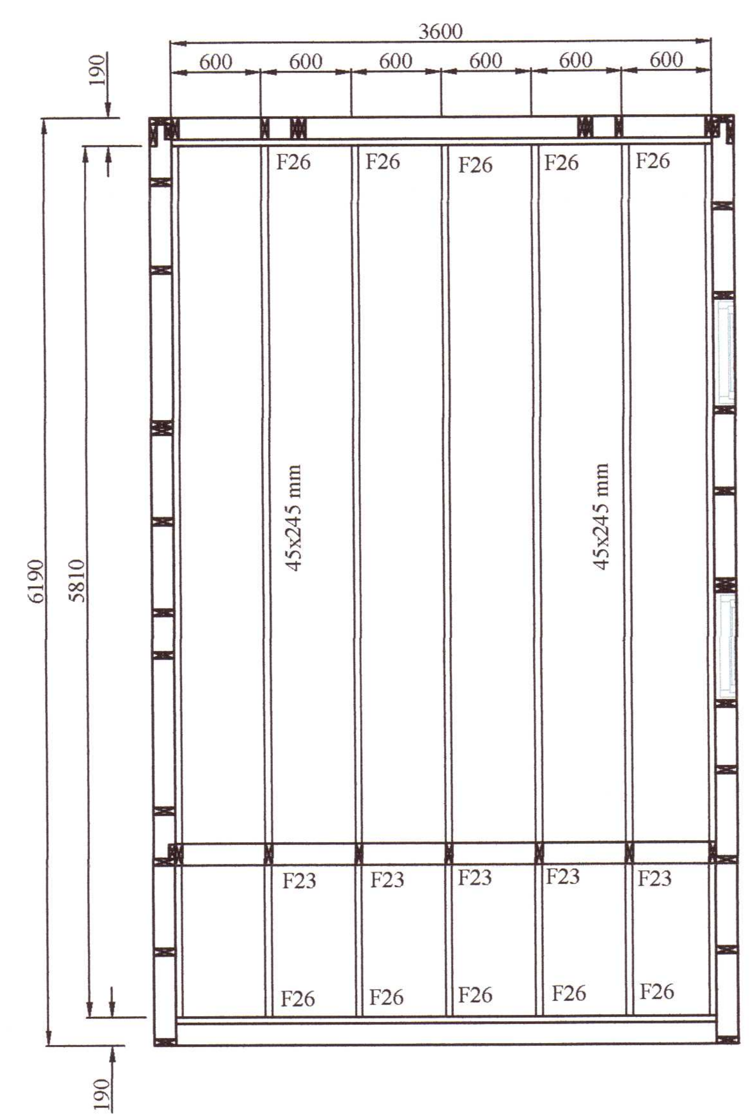

Grunnmynd þaks
MKV. 1:50

Umhverfis- og tæknisvið Uppsveita
Yfirfarið
27 APR 2021
Fh. Byggingarfulltrúi

BR	DAGS	BREYTING

HÖNNUN
HJARÐARHOLTI 11
800 SELFOSSI
SÍMI: 783 4180
NETFANG: kjartangardars@gmail.com
20210831

ÁRTÚN ehf 08.02.2021

Hlíðarhólsbraut 7, Grímsnesi

Burðarvirki:
Grunnmynd Þaks
Snið í hús

Kvarði 1:50

HANNAÐ:	TEIKNAÐ	DAGSETNIG	VERKNÚMER
KG	KG	08.03.2021	2021-07
SKRÁARNAFN Hlíðarhólsbraut 7 Burðarvirki.dwg	SAMÞYKKT 130555-7649		TEIKNING NÚMER: 215