




2 **Suðvestur**
1 : 100

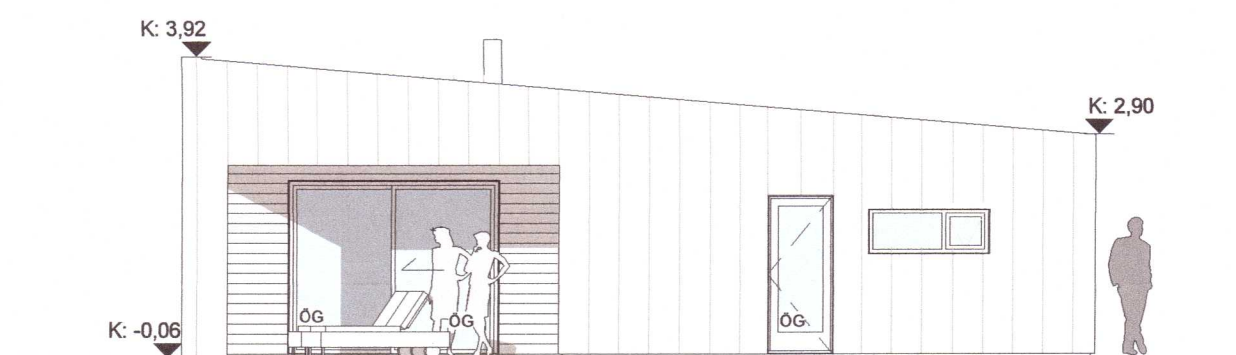


4 **Suðaustur**
1 : 100

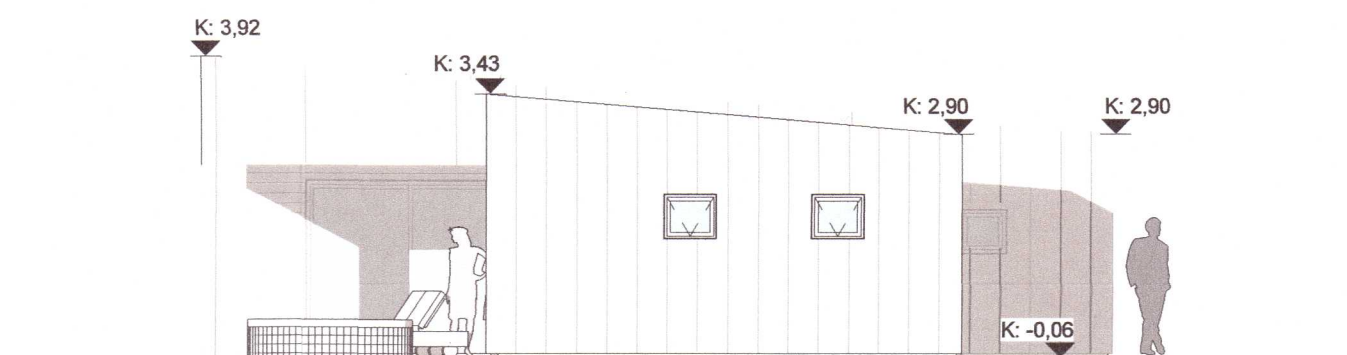


6 **Suðaustur geymsla**
1 : 100

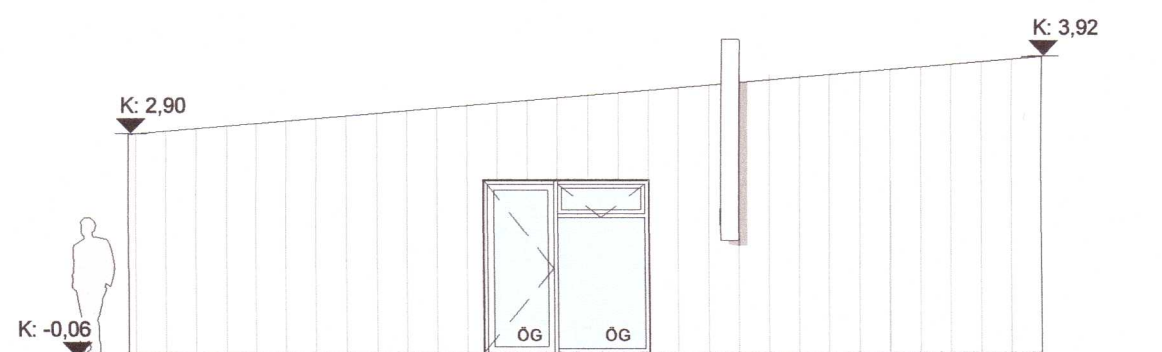

3 **Norðvestur**
1 : 100

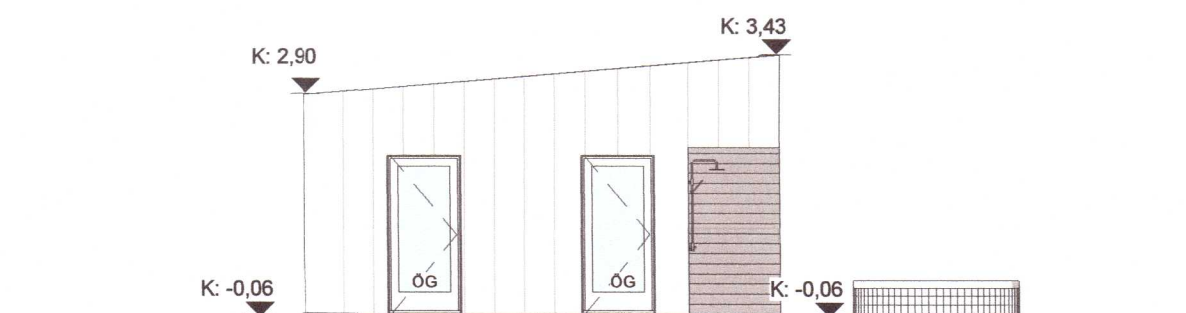

5 **Norðvestur geymsla**
1 : 100

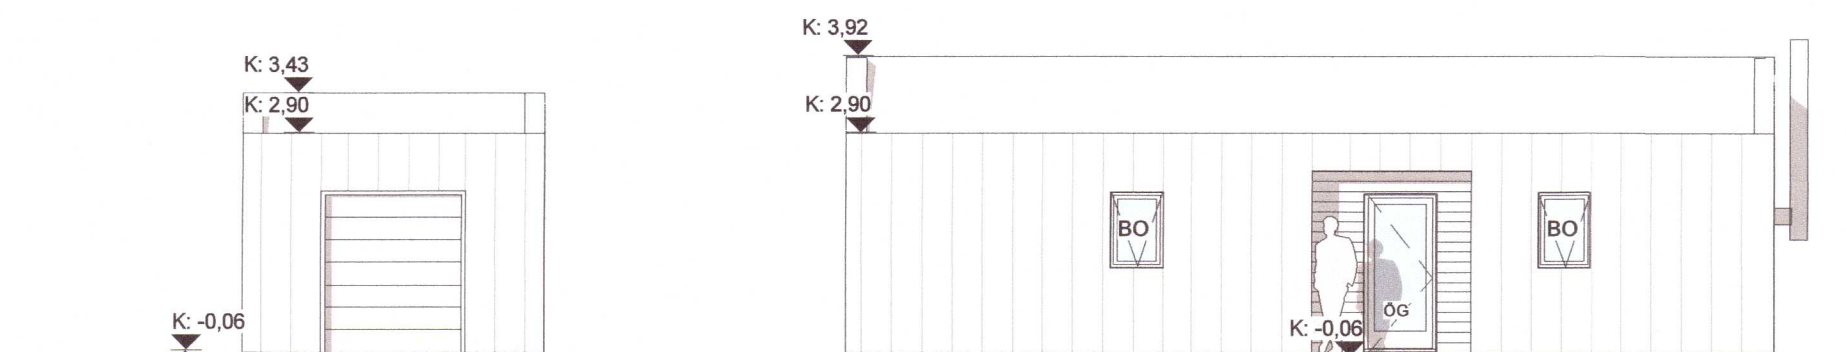

1 **Norðaustur**
1 : 100

Bláðstærð A2 420x594mm

Ekki skal mæla af teikningu, aðeins málsettar stærðir eru í gildi. Framkvæmdaraðili skal sannreyna öll mál á verkstað.

Breyting Dags Unnið

Aðaluppdráttur	
Verk	Hlíðarhólsbraut 7
Verkkaupi	
Heiti	Útlit
Mkv.	1:100
Dags	08.02.2021
Hannað	rkl
Teiknað	rkl
Yfirfarið	lr
Ártún ehf 540389-1019	
Lárus Ragnarsson	Byggingafræðingur BFI
220160-3439	
Brúndukvísl 6 110 Reykjavík s 8216023 larus@ark.is	
Hönnunarstjóri	<i>Lárus Ragnarsson</i>
Verknr.	teikning breyting
00-00	103

20210836