



SNÍÐ Í INNTAK M. 1:100

AFSTÖÐUMUMND M, 1:500


TAFLA T1
Kassi frá Rafveitu

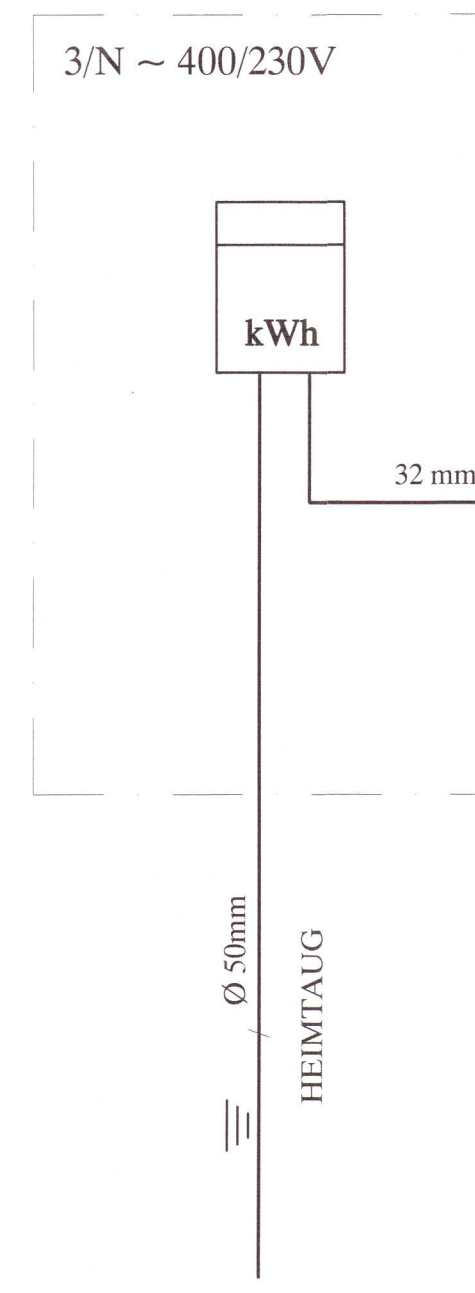

TAFLA T2

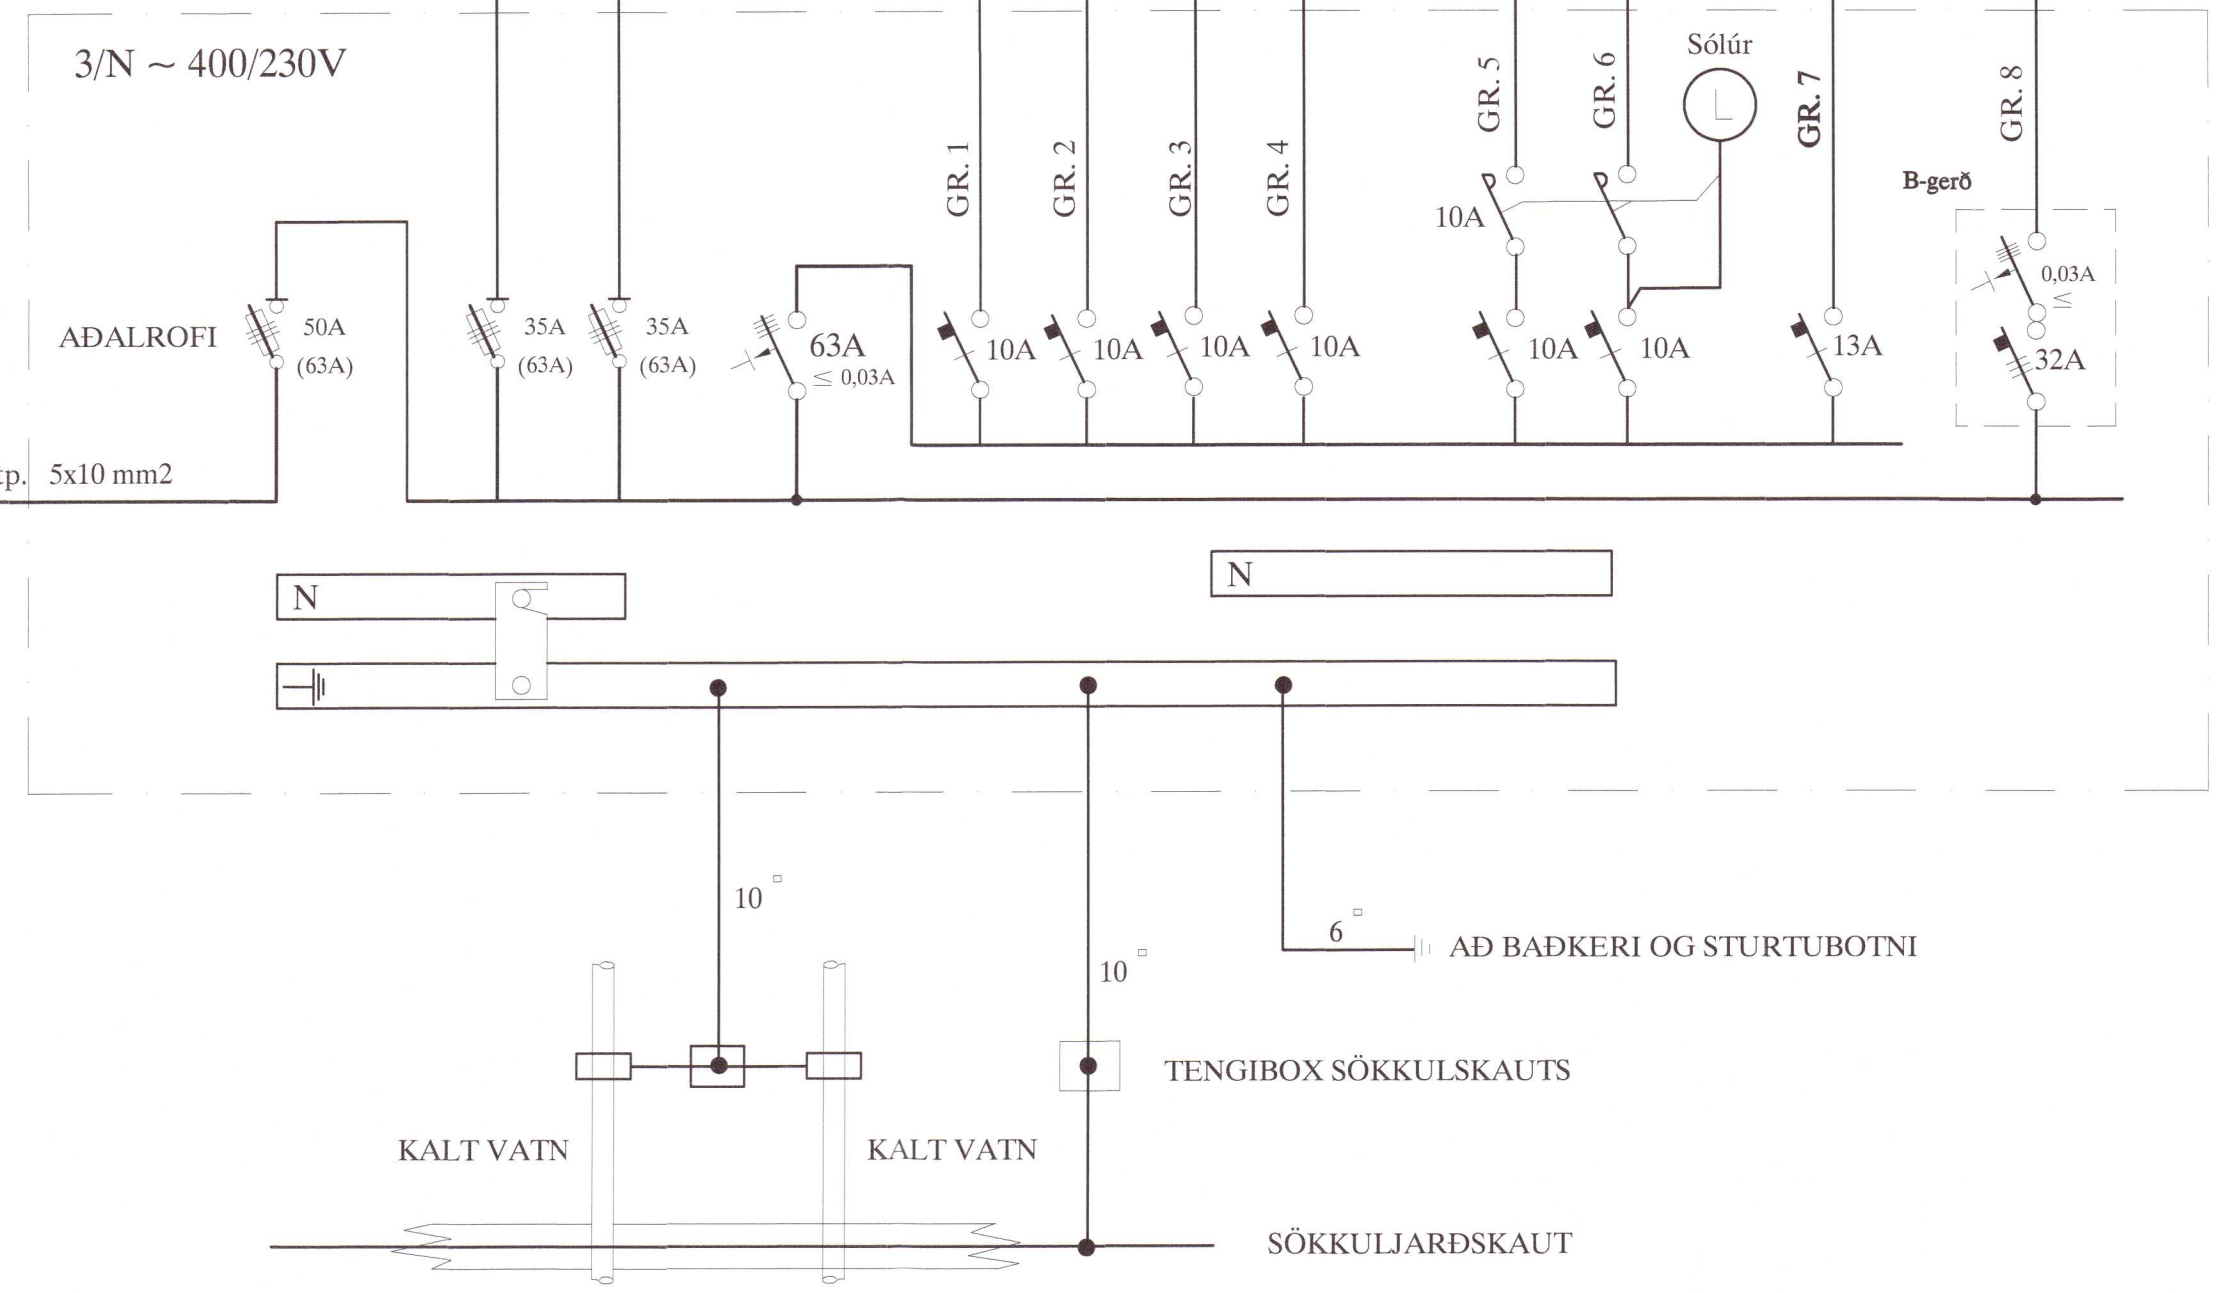

TAFLA T3

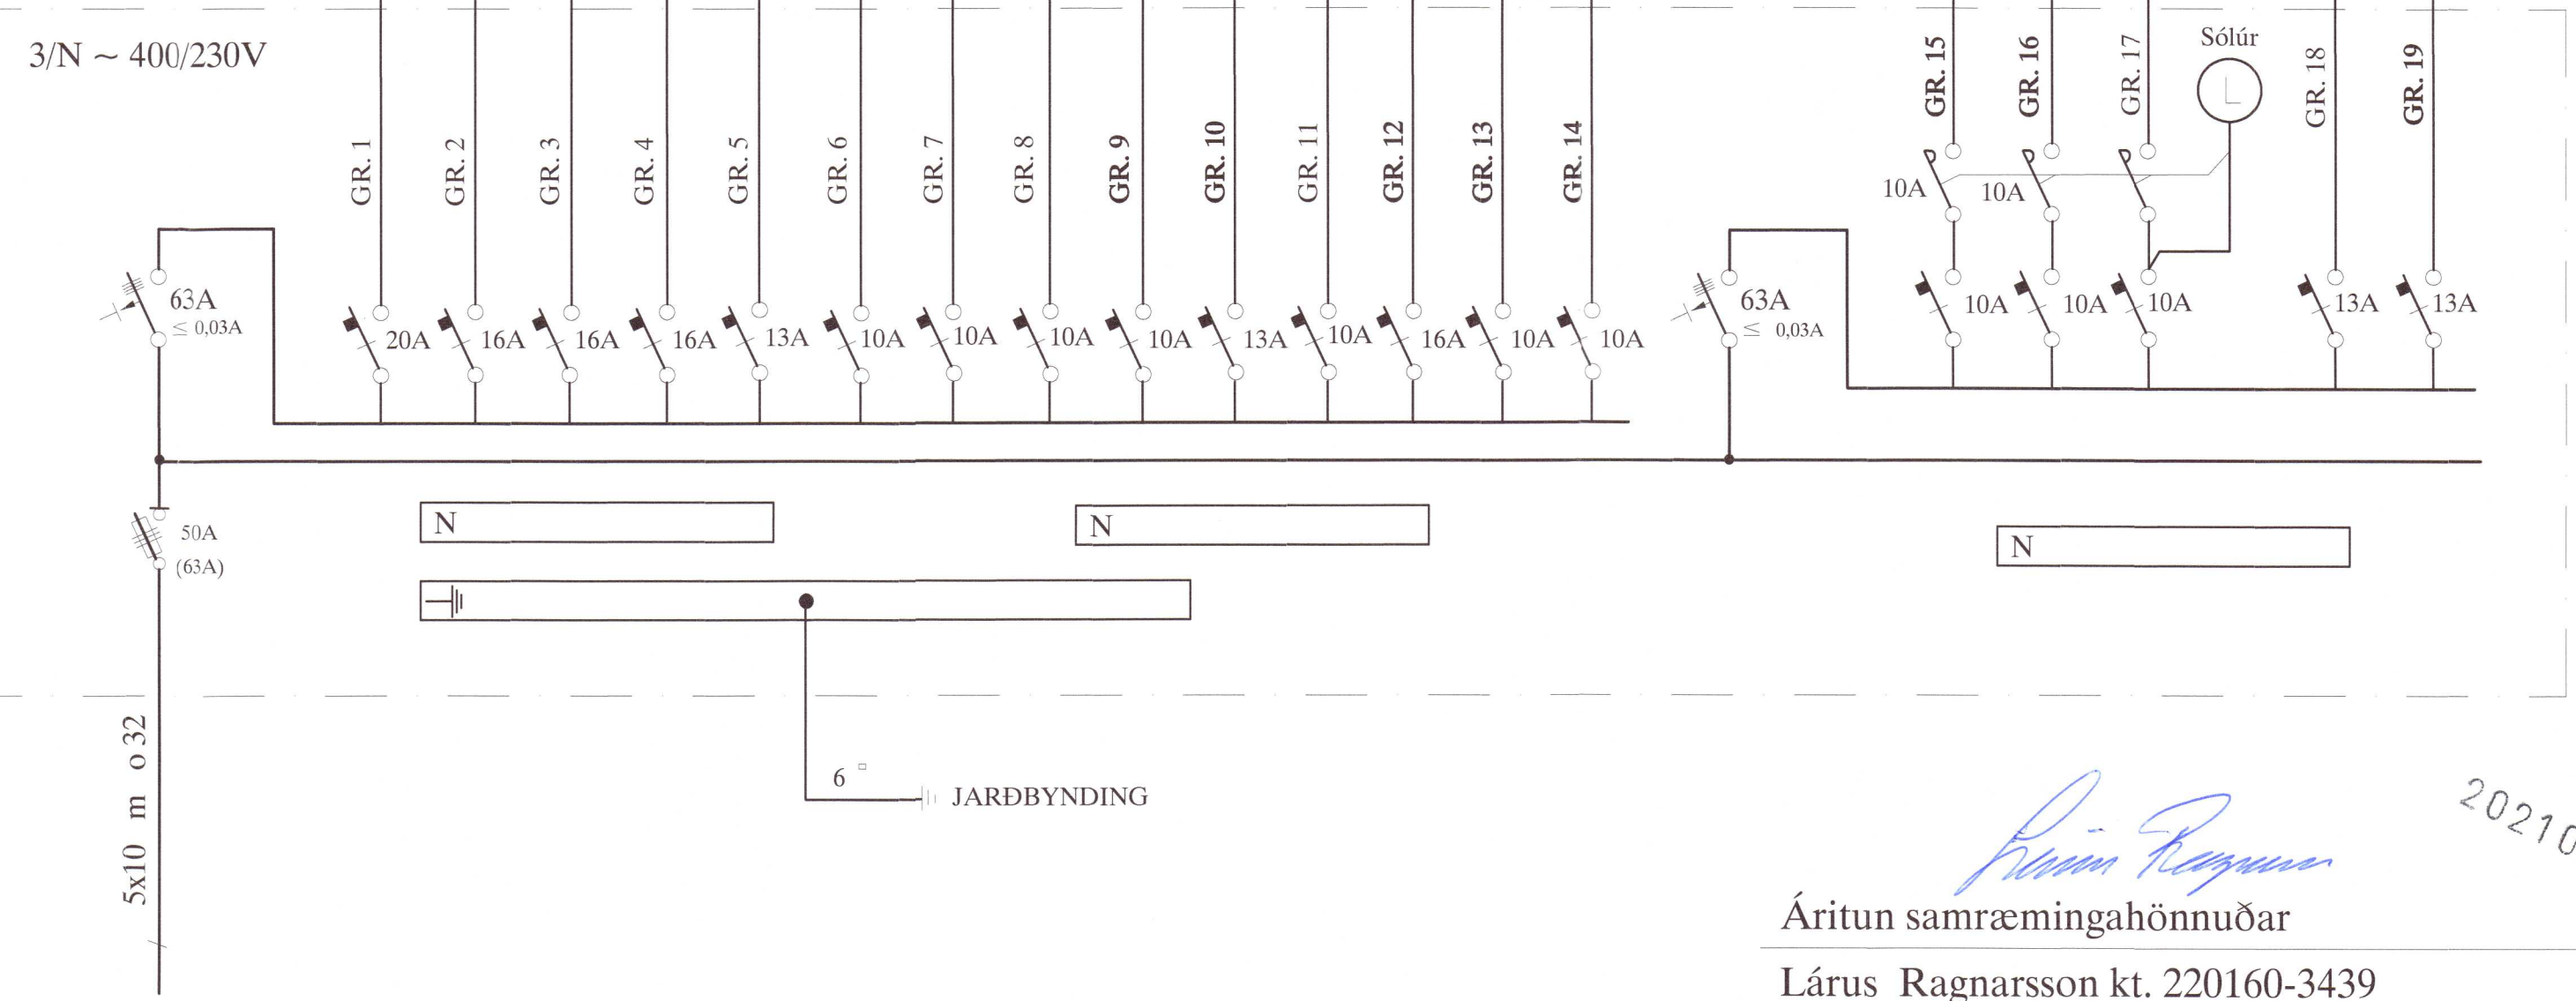

Áritun samræmingahönnuðar
 Lárus Ragnarsson kt. 220160-3439

MEV.	1:100
TEIKN.NR.	1
SÍÐASTA TSN.	
TNR.	1 AF 3
ÚTG.	A
ÚTG.	21-04-27
DMG.	HEIMTAUGAR-OG FULLNADARTEIKNING
TEIKN.	B.P.T. T.S.
HANNAÐ	
SAMÞYKKT	
KENNTALA	220146-2439
HLÍÐARHÓLSBRAUT 9 GRÍMSNESI LANDNÚMÉR 230674 AFSTAÐA, SNÍÐ OG EINLINUMYND TERA s/f RAFMAGNSVERKFRÆÐISTOFA TRAUÐI SVENDBÓRNSON RAFMAGNSMENN SÍÐI 096233	