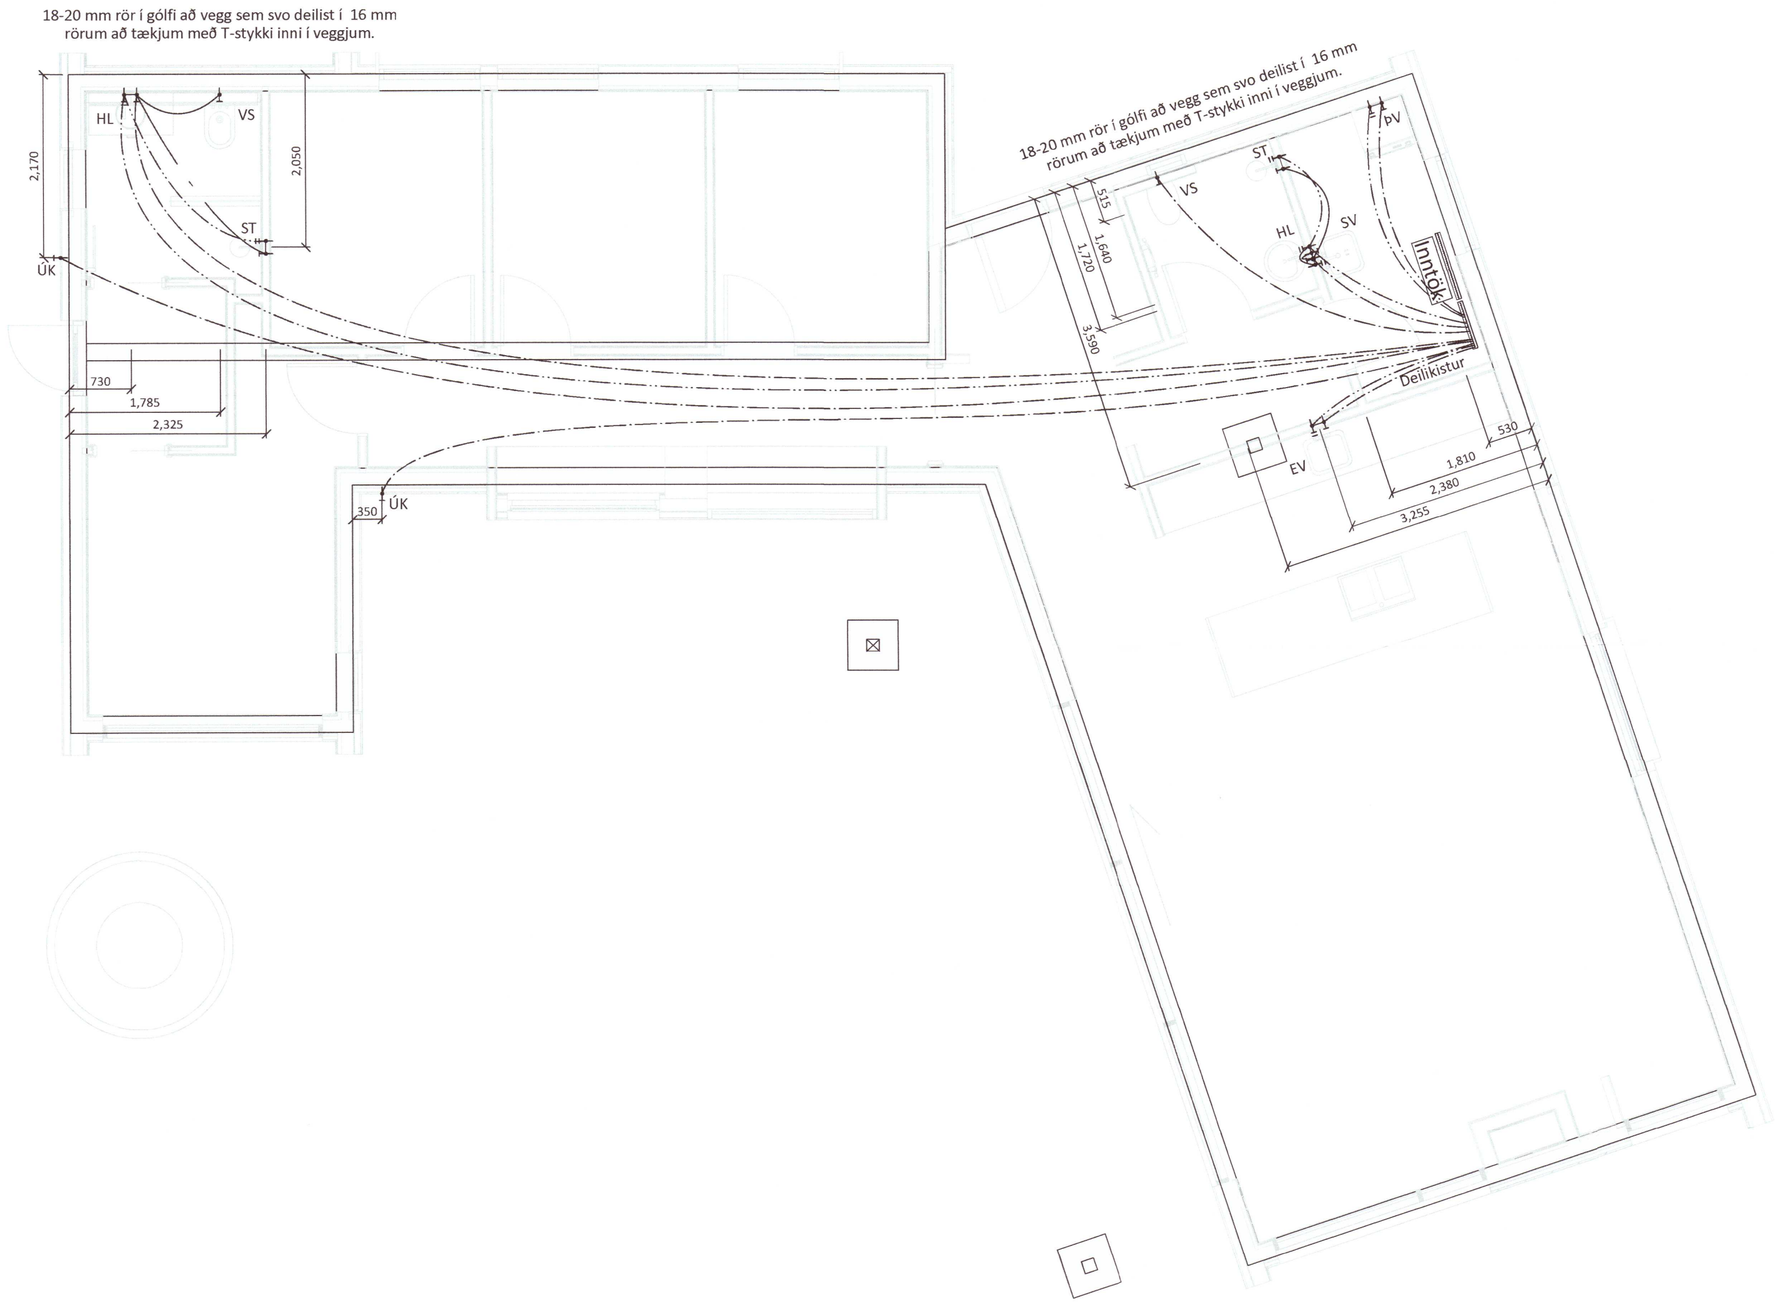

Umhverfis- og tæknisvið Uppsveita
Yfirfarið
11. jan. 2022
Byggingarfulltrúi

Skýringar:

Allar lagnir séu í samræmi við gildandi reglugerðir og ÍST 67.

Allar leiðslur þrýstiprófaðar með 6 bar.

Lagnir fyrir heitt vatn eru steyptar í plötu undir járnagrind en lagnir fyrir kalt vatn eru lagðar í sandlag undir einangrun.

Málsetningar miðast við útbrún sökkla nema annað komi fram.

Lagnaefni:
PE-X rör í rör innsteypt, stærð Ø15mm, 18mm að sturtum og baði.
Ómálsettar pípur eru Ø15mm.
Fæðurör frá inntökum að deilikistum eru 25mm PE-X með súrefniskápu eða sambærilegt.

HL: Handlaug
SV : Skolvaskar
EV: Eldhúsvaskur
BK: Baðkar
VS: Vatnssalerni
ST: Sturta
UÞV: Uppþvottavél
ÚK: Útikrani
ÞV: Þvottavél

Kalt vatn :
Heitt vatn:

20220062

Öll mál eru í millimetrum, nema annað sé tekið fram.

BR.	Breyting	Dags.	Samþ.

VERKHEITI: Hlíðarhólsbraut 18 805 Selfoss	TEIKNINÚMER: 530
VERKHLUTI: Lagnir Neysluvatnslagnir	ÚTGÁFA: L1
Teiknað: Þórunn Sigþórsdóttir kt. 060874-3959	Blaðstærð: A-2
Hönnuður: Leifur Örn Leifsson kt. 150982-4139 — Samþykkt:	Dagsetning: 21.12.21
Yfirfarið af hönnunarstjóra: Svava Björk Jónsdóttir kt. 281278-2239 — Samþykkt:	Frumútgáfa: 21.12.21
LARSEN HÖNNUN OG RÁÐGJÖF — Bent Larsen Fróðason, Byggingafræðingur B.Sc, Sími 844-7699, tölvupóstur: bent@larsenhr.is	VERKNR: 21-219 MKV: 1:50