
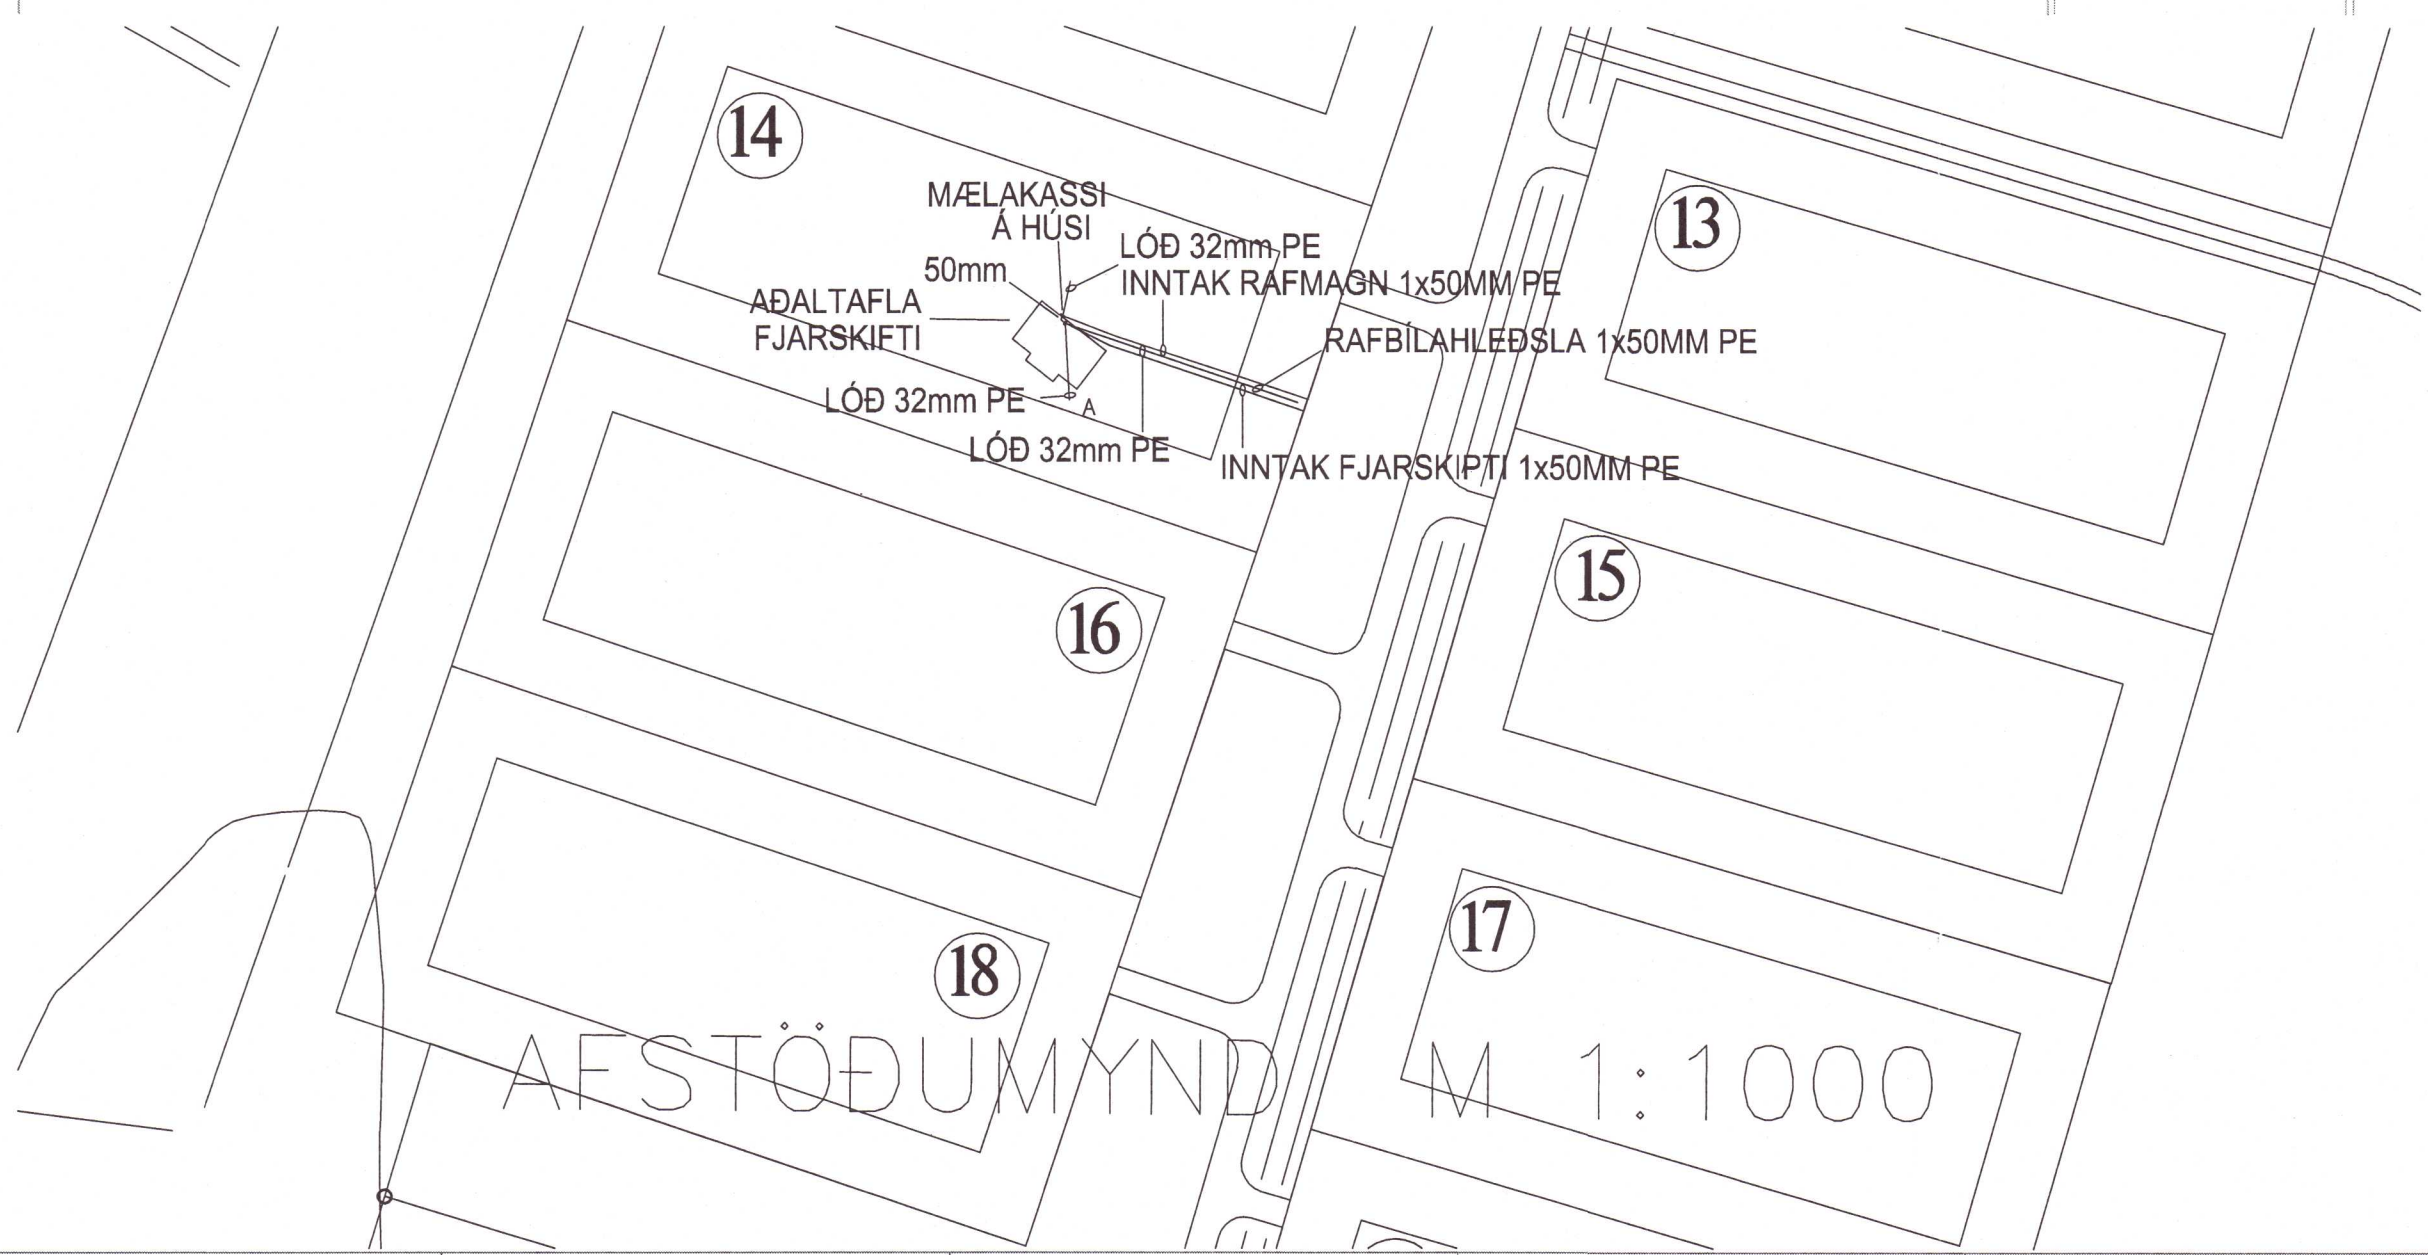


Umhverfis- og tæknisvið Uppsveita
Yfirfarið
 28. Júní 2022
David S. S. S.
 Byggingarfulltrúi

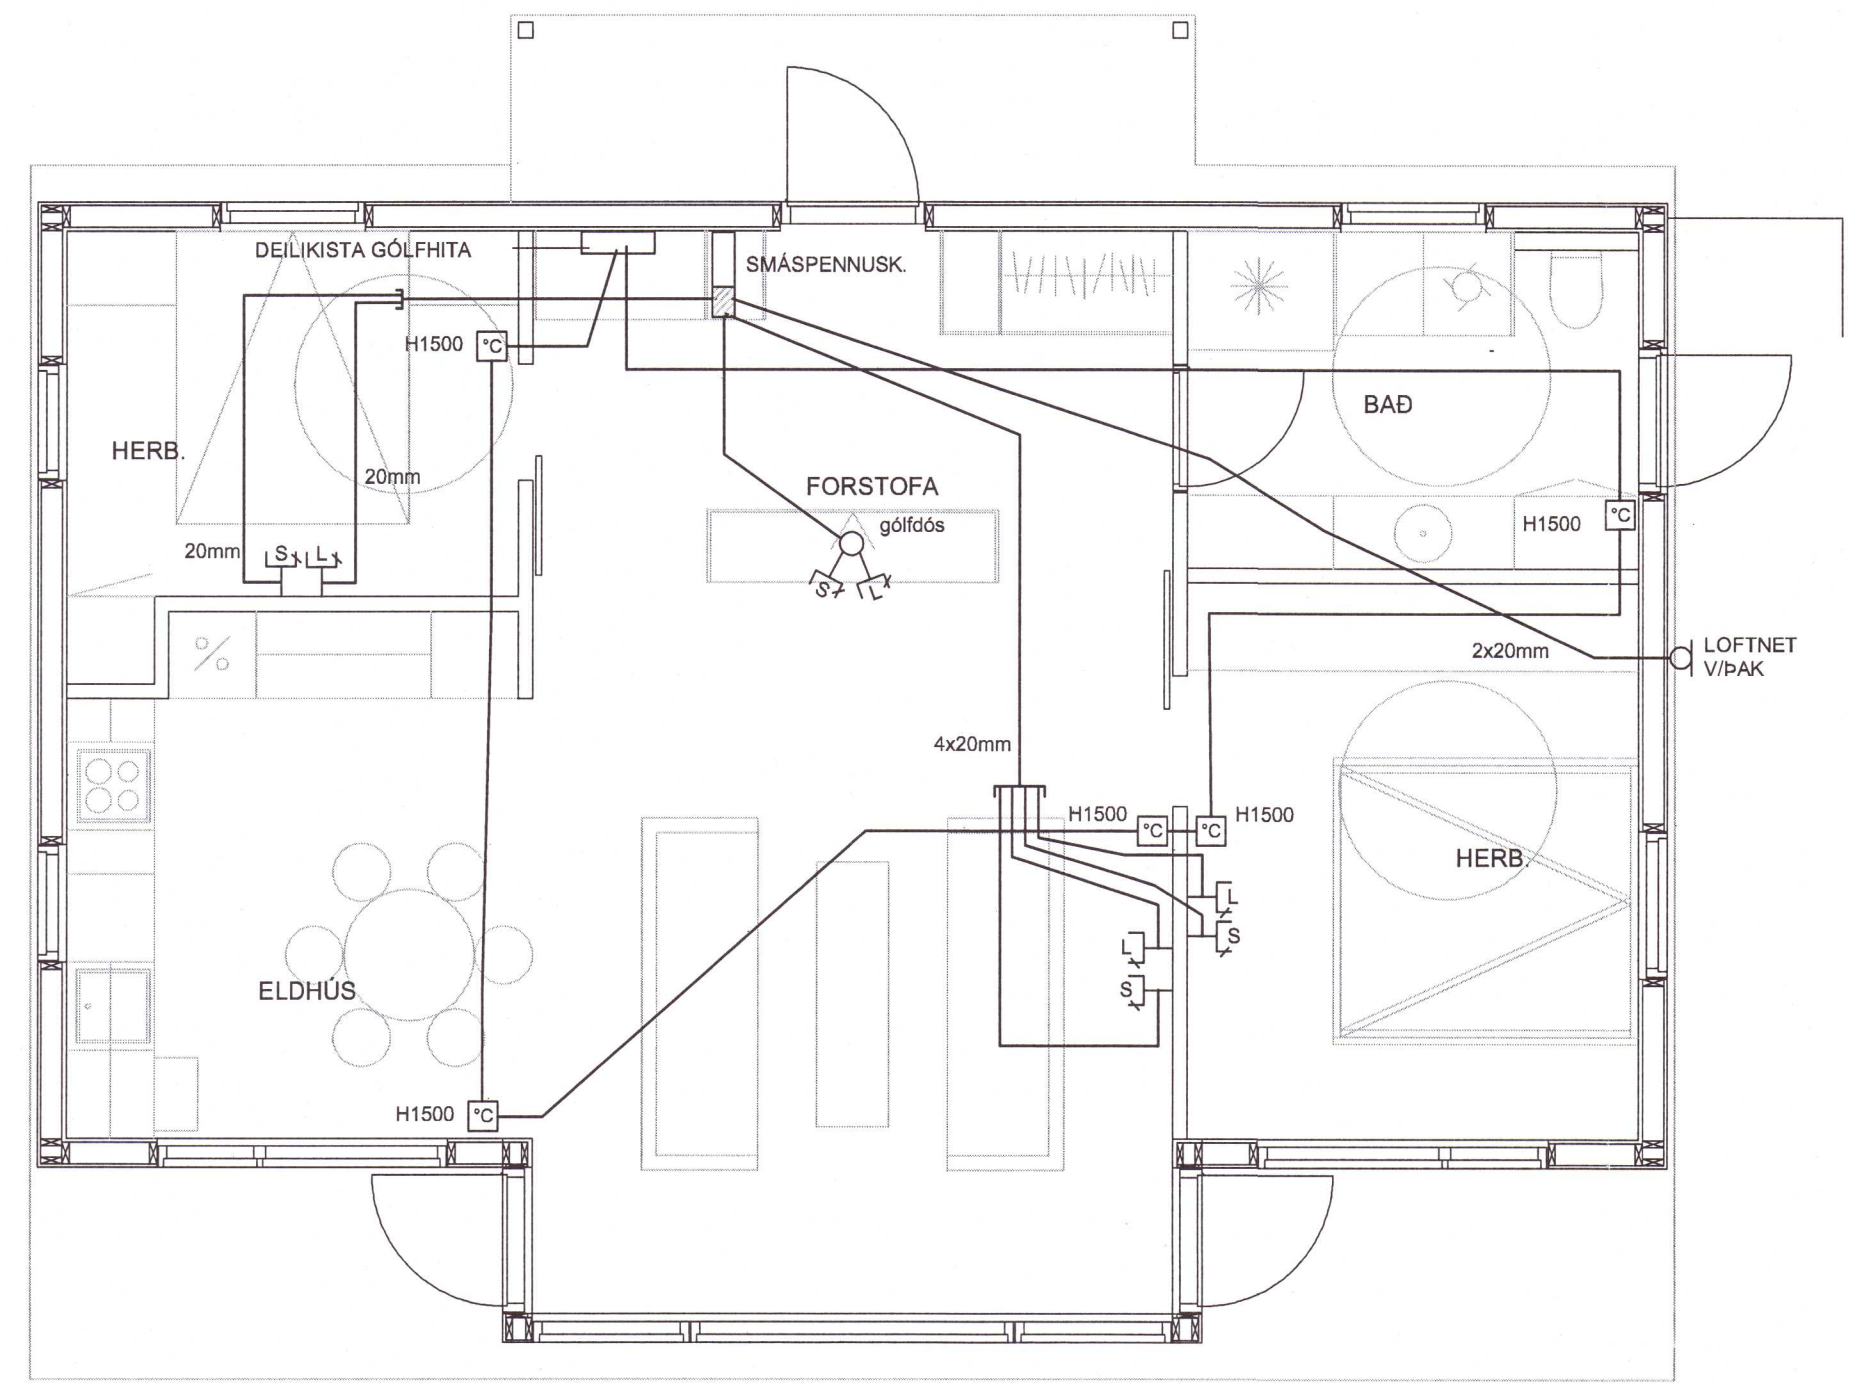

Samræmingarhönnuður			
<i>Helgá. Dan.</i>			
Samþykkt			
<i>Gunnar Jónsson 0401586509</i>			
Breytingar			
Nr.	Dags.	Breyting	Sp.
GUNNAR JÓNSSON RAFÞENFRÆÐINGUR ÁLFASKEIÐI 33A 220 HAFNARFJÖRÐUR SÍMI: 565-1169 KT:040158-6509 GSM: 891-6858			
Hannað	Teiknað	Rýni	
GJ	GJ	GJ	
Verkheiti			
HLÍÐARHÓLSBRAUT 14 SKEIÐA- OG GNÚPVERJAHREPPI			
Verkhúti			
SMÁSPENNA OG AFSTÖÐUMYND			
Kvarði			
1:50 1:1000			
Dags.		Teikning nr.	
OKT.2021		041-003	

20220974