
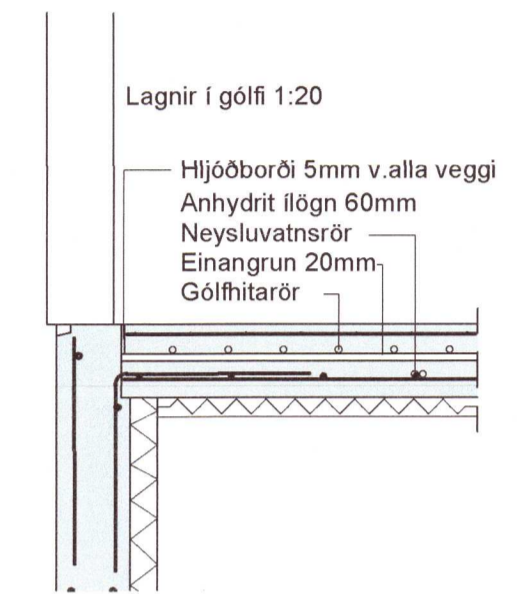


GRUNNMYND 1:50

Umhverfis- og tæknisvið Uppsveita
Yfirfarið
 28. júní 2022
David S. S. S.
 Byggingarfulltrúi

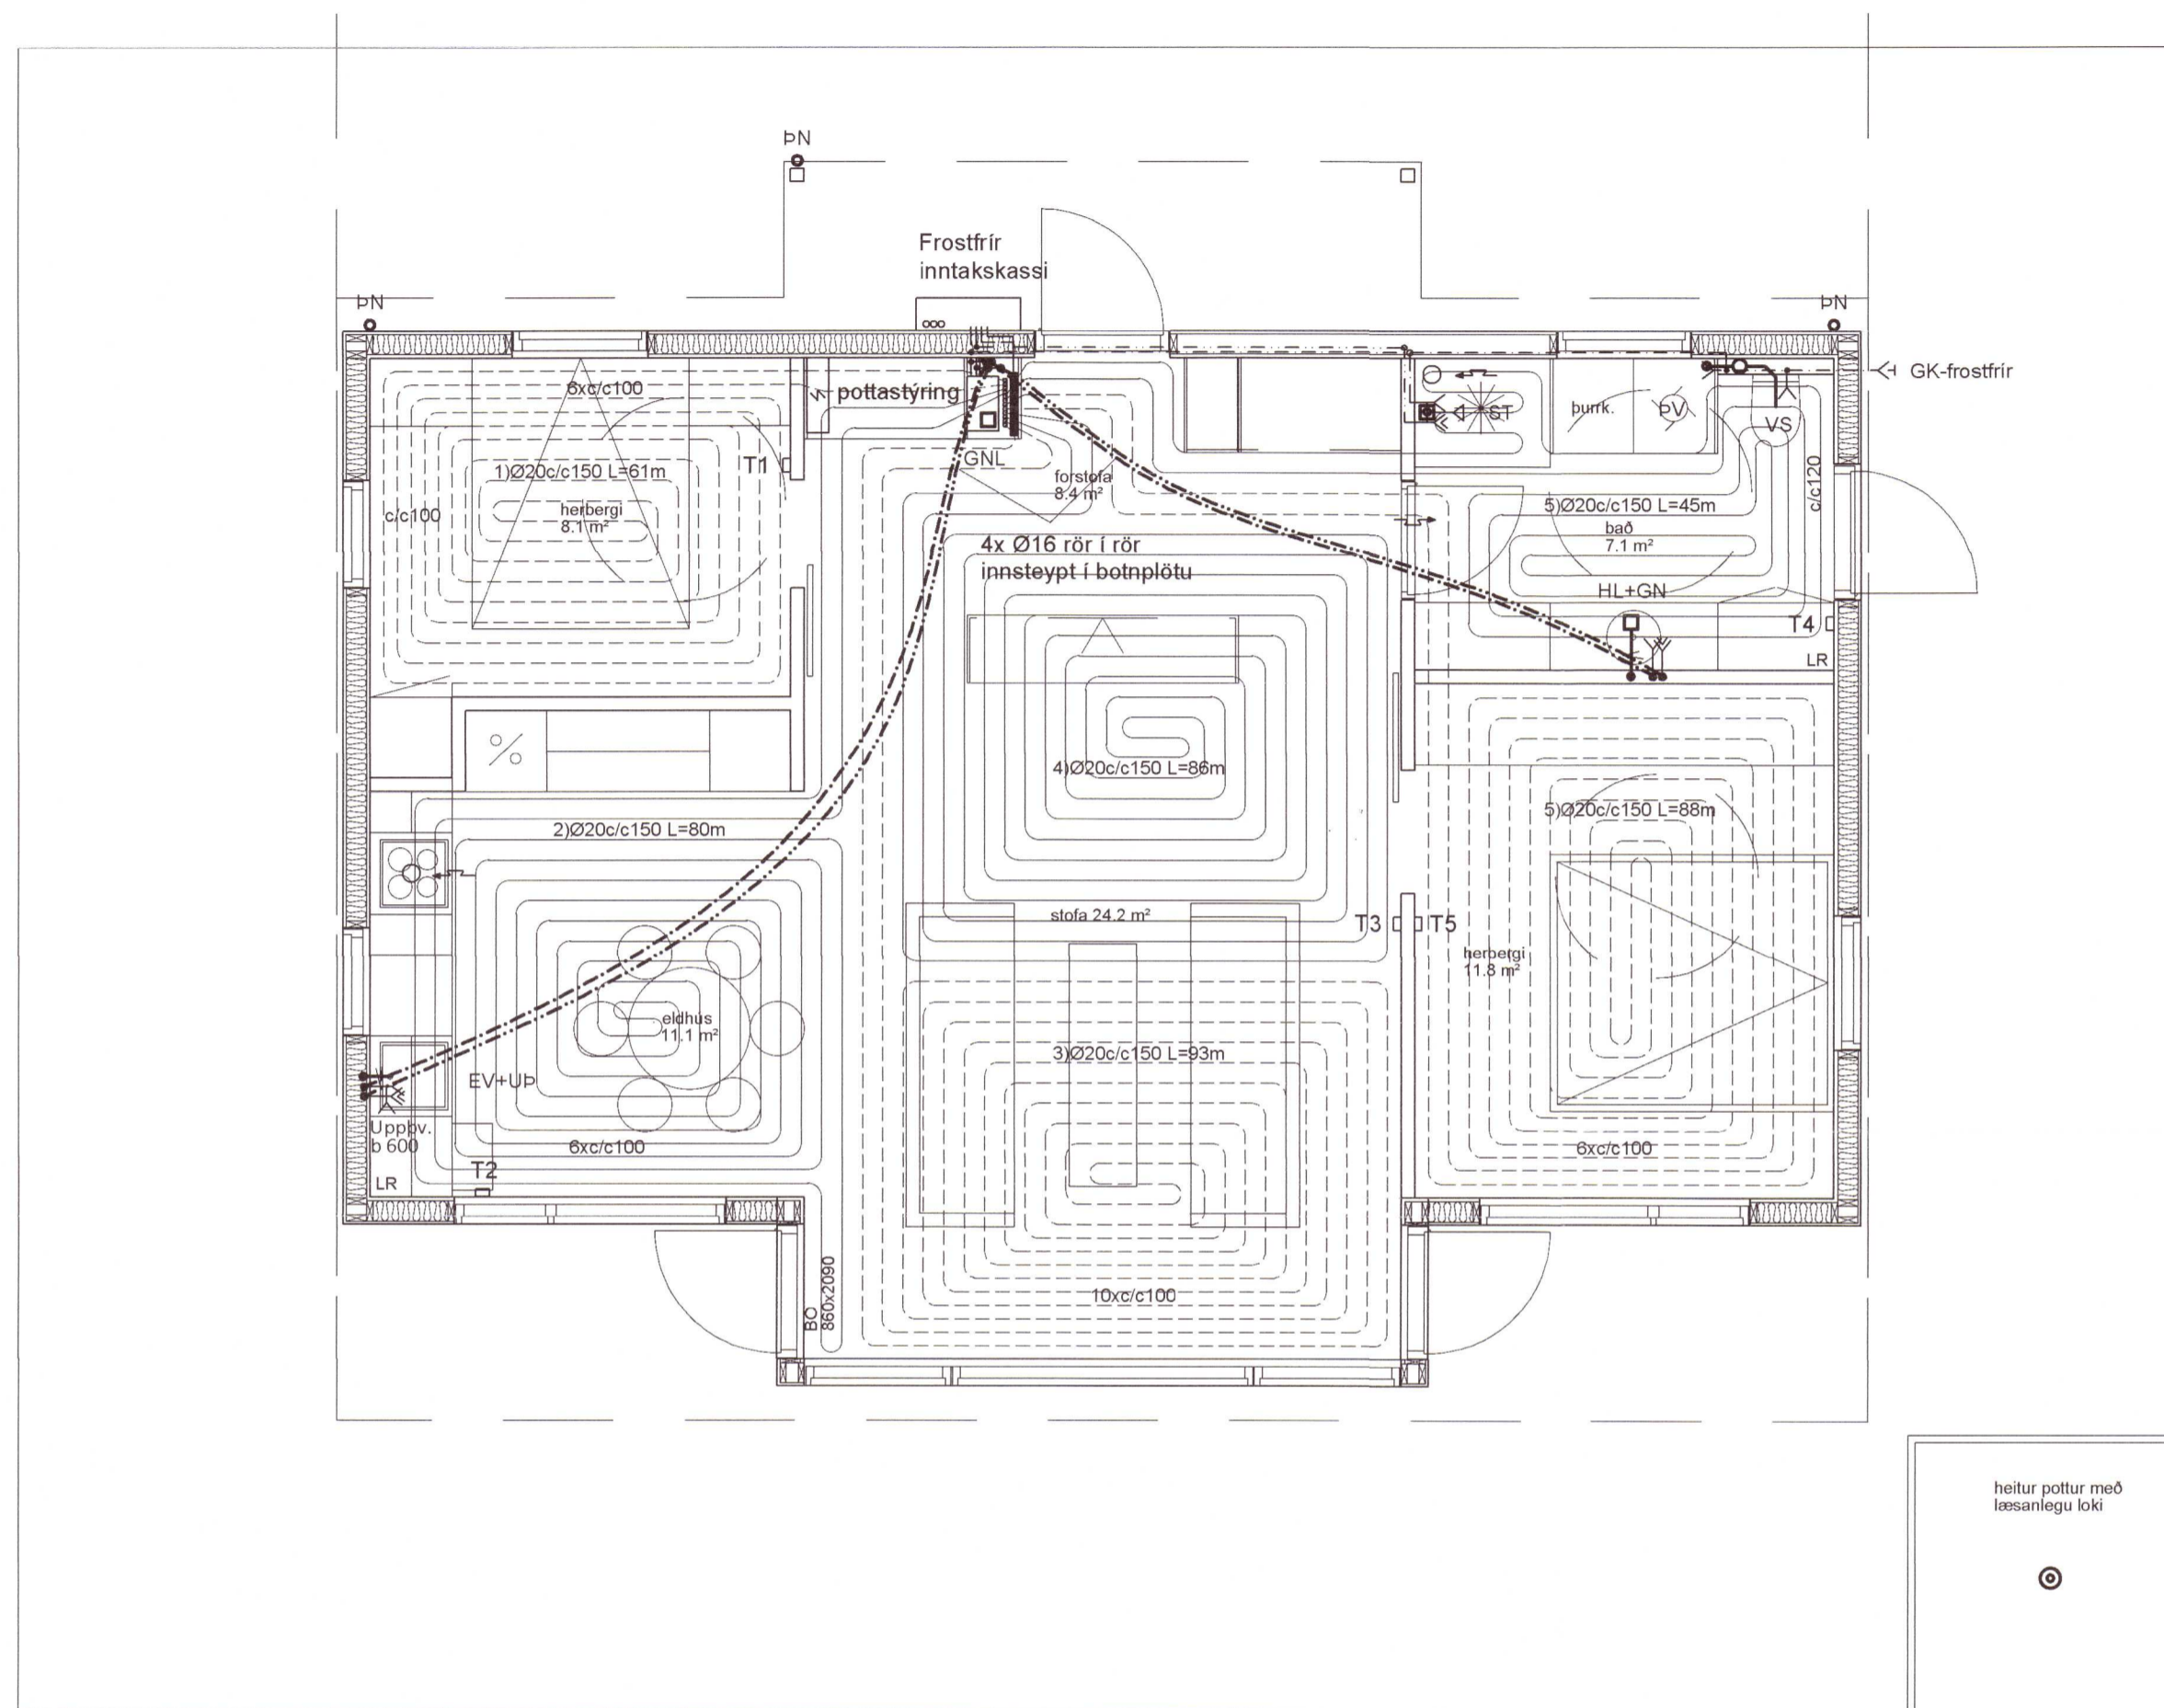

SKÝRINGAR Á TÁKNUM Í GRUNNMYND.

- | | |
|----------------------------------------|-------------------------------|
| BK: Baðkar | áv: á vegg |
| EL: Eldvarnarloka | ie: í einangrun |
| EV: Eldhúsvaskur | ig: í gólfrauf |
| GK: Garðkrani | iv: í veggrauf |
| GN: Gólfniðurfall | pn: pípa fer upp |
| GNL: Gólfniðurfall m. lyktaloku | pu: pípa fer upp |
| HL: Handlaug | ud: undir dyrum |
| HR: Hreinsistútur | ul: undir lofti |
| KT: Gólfkoti | vg: við gólf |
| NF: Niðurf.br. m. sandfangi | vl: við loft |
| NF: Niðurf.br. m. sandfangi og vatnsl. | yd: yfir dyrum |
| S1: Fallstammi & númer | yg: yfir glugga |
| SA: Fallstammi auka | |
| SK: Skolkrani | |
| SN: Svalaniðurfall | → Fritt loftflæði |
| ST: Steypibað | → R: Loftflæði um rist |
| SV: Skolvaskur | → U: Loftflæði undir hurð |
| UP: Uppþvottavél | → Y: Loftflæði yfir hurð |
| VS: Vatnssalerni | ↔ Loftflæði yfir & undir hurð |
| PN: Nakniðurfall | |
| PL: Þrýstiloft | |
| PS: Þvagkskál | |
| PV: Þvottavél | |



Samantekt gólfhita

11.10.2021	Slaufa númer	Lengd slaufu m	Millibil röra m	Hitastig Herbergi °C	Meðal hiti inn 40 °C	Varmgjöf slaufa m²	Raun flötur Hitaður upp m²	Afkost Slaufu Wött/klst/heid
HERBERGI:								
Deiligirind H1								
1 Herbergi	1	61	0,150	20	35	70	9,15	641
2 Eldhús	2	80	0,150	20	35	70	12,00	840
3 Stofa	3	93	0,150	20	35	70	13,95	977
4 Stofa	4	86	0,150	20	35	70	12,90	903
5 Hjón	6	88	0,150	20	35	70	13,20	924
6 Bað	5	45	0,150	20	35	70	6,75	473
Samtals		453					68	4.757

20220982
Hildigunnur
 Hildigunnur Haraldsdóttir kt: 080654-4219

Breytingar			HLÍÐARHÓLSBRAUT 14, GRÍMSN.	
Nr.	Dags.	Nafn	H	BS T BD S
				M 1:50
				Nr. P101
				Dags. 2021.10.11
				080149-3609
				<i>BNS</i>

Verkfræðistofa Þráinn & Benedikt
 Laugavegi 178, 105 Rvk.
 Sími: 553 1770, 568 7775, Fax: 568-7701
 Netfang: verkfræðistofa@verkfræðistofa.is

Lagnir inni

Áritun
 aðalhönnuðar: