


Umhverfis- og tæknisvið Uppsveita
 Yfirfarið
 06 DEC 2023
 S. H. S. S.
 Byggingarfulltrúi

Undirskrift hönnunarstjóra

Dags. 24. 11. 23

Nafn. [Signature] kt. 1302547644

EINLÍNUMYND

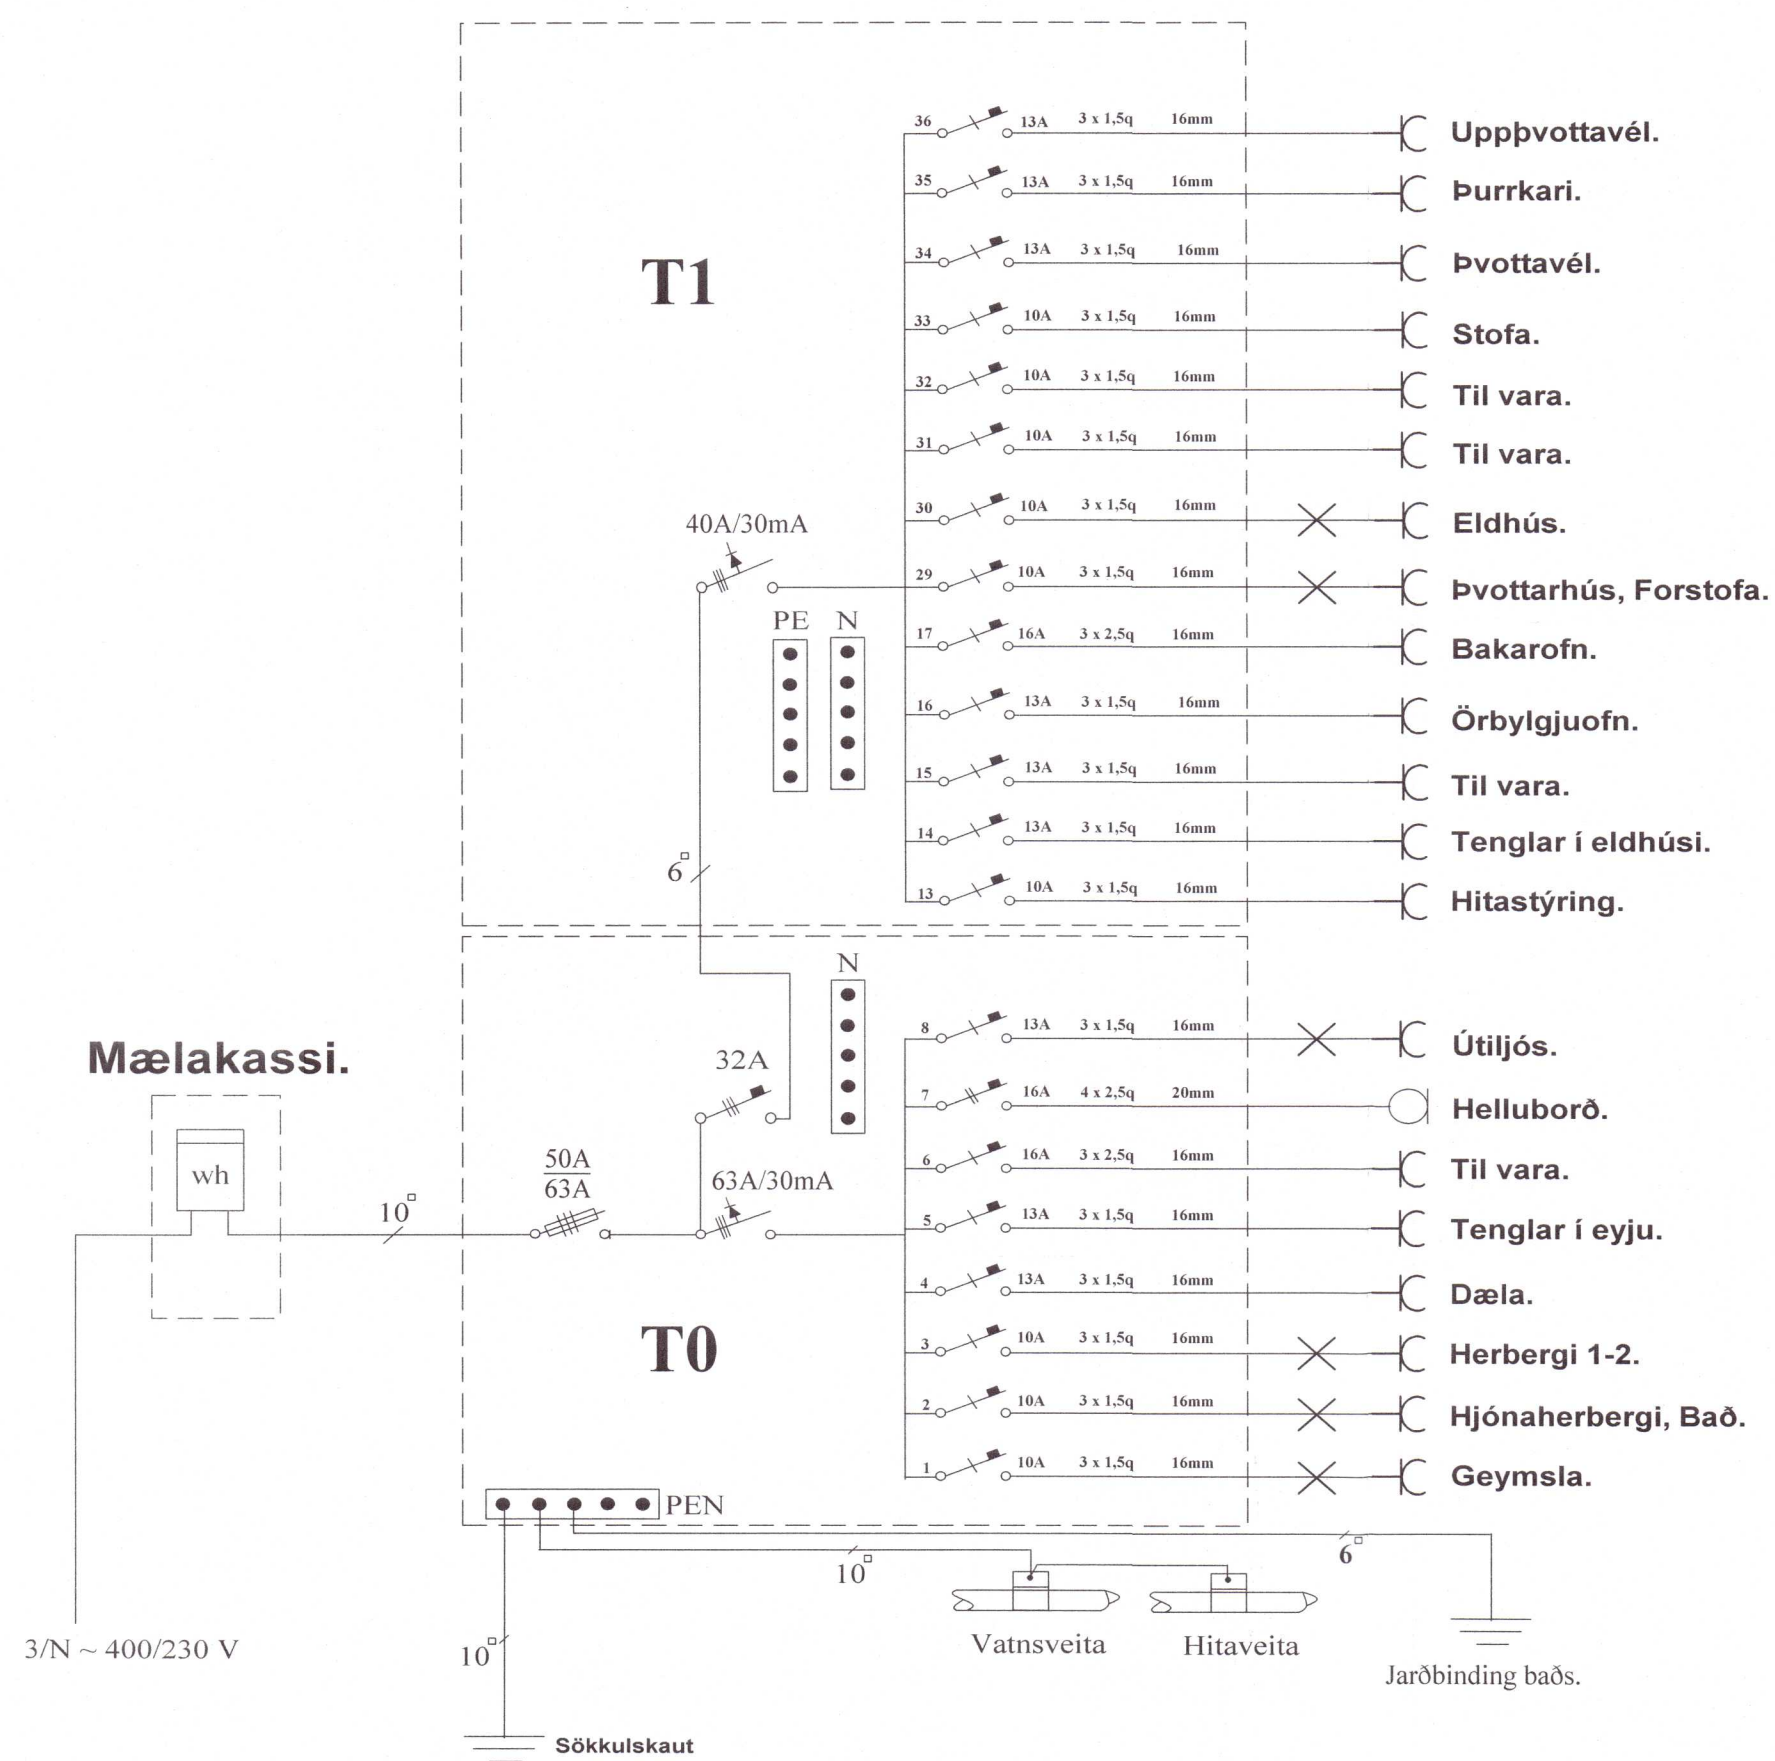

20230503

Raf-Bræður ehf Svanur H. Þórhallsson. Raflagnahönnuður kt. 010267-3319. S.5675880 GSM.8965086			
Verkefni: Hlíðarhólsbraut 5		Teikning: Einlínumynd.	
Teiknað: Svanur.	Kvarði:	Dags: 3.nóv.2023	Teikning nr: 4 af 4