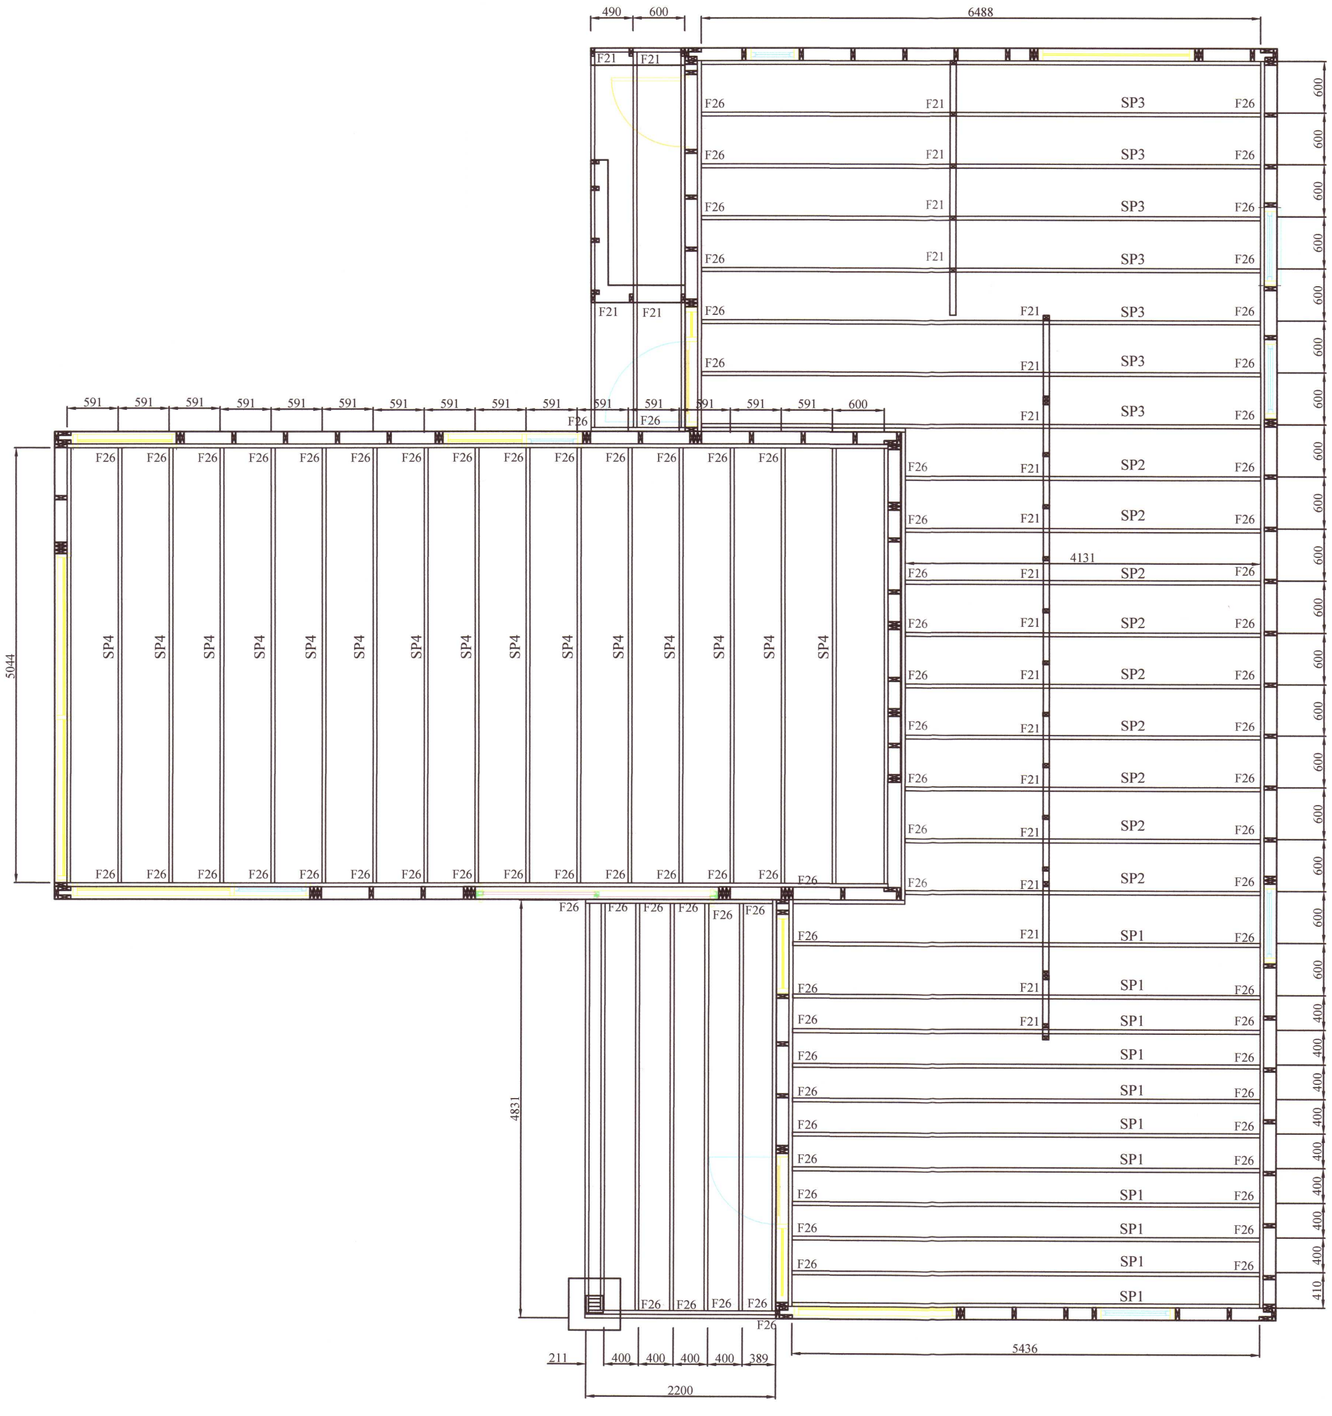

Grunnmynd þaks
MKV. 1:50

Umhverfis- og tæknisvið Uppsveita
Yfirfarið
02. nóv. 2021
Byggingarfulltrúi

20213158

BR	DAGS	BREYTING		

Aðalhönnuður: Helgi Ú. Hann 301258-7049

HJARÐARHOLTI 11
800 SELFOSSI
SÍMI: 783 4180
NETFANG: kjartangardars@gmail.com

ASK Arkitektar 08.08.2021

Hnausás 1, Flóahrepp

Burðarvirki:
Grunnmynd þaks

Kvarði 1:50

HANNAÐ:	TEIKNAÐ	DAGSETNIG	VERKNÚMER
KG	KG	20.10.2021	2021-42
SKRÁARNAFN	SAMÞYKKT	130555-7649	TEIKNING NÚMER:
Hnausás 1 burðarvirki.dwg			212