
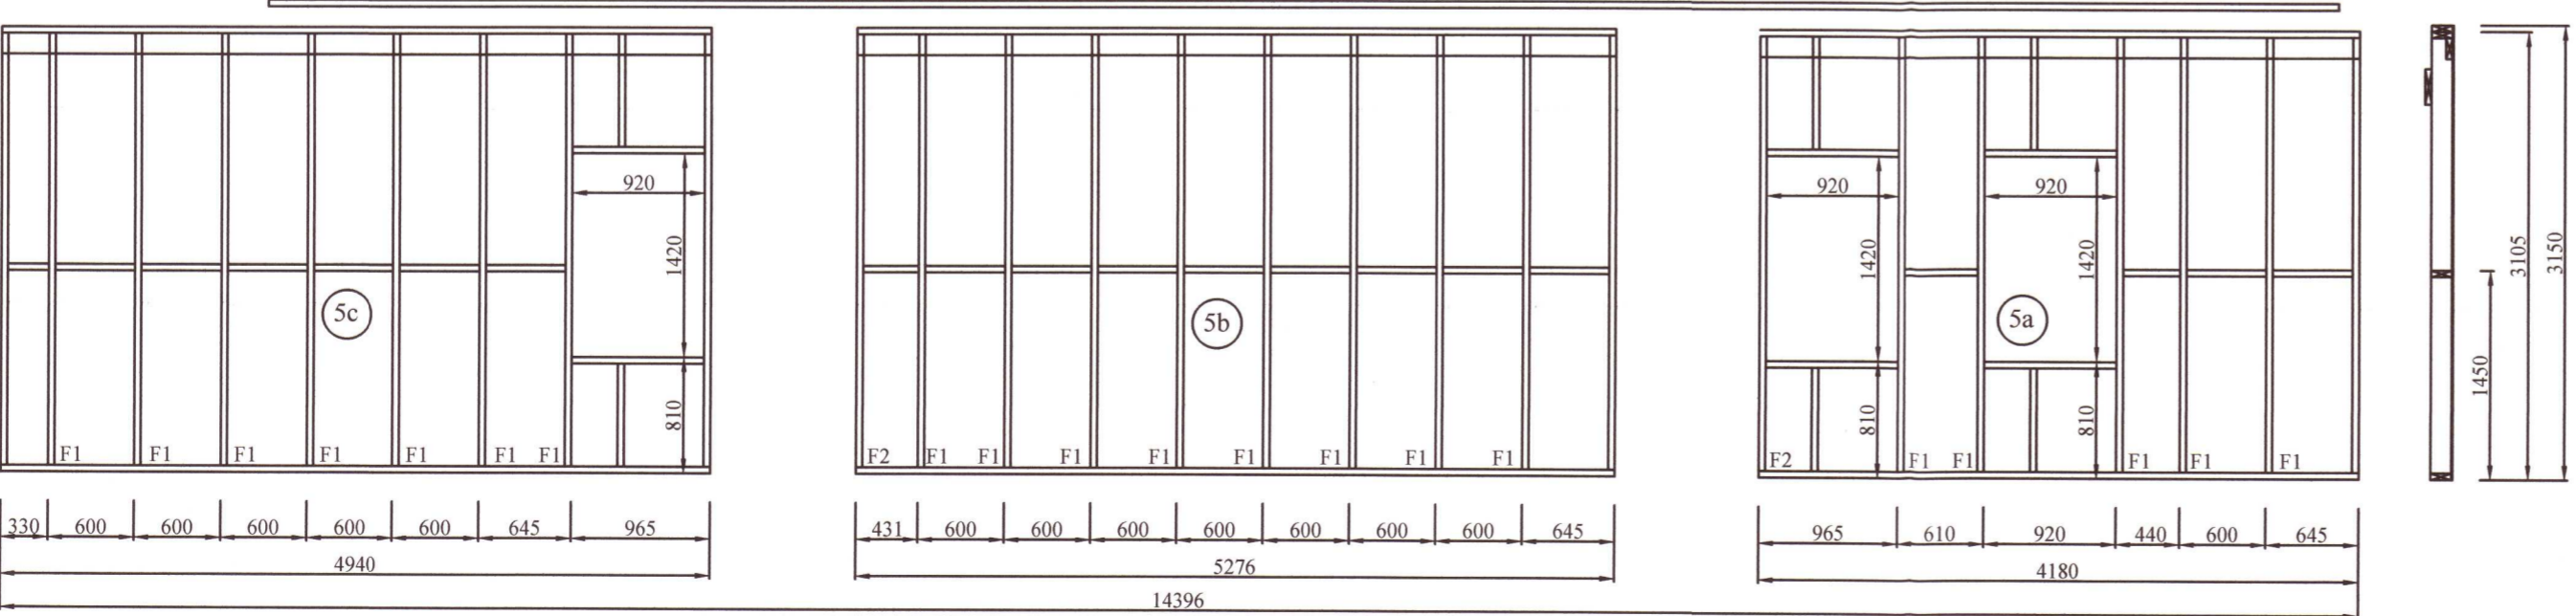
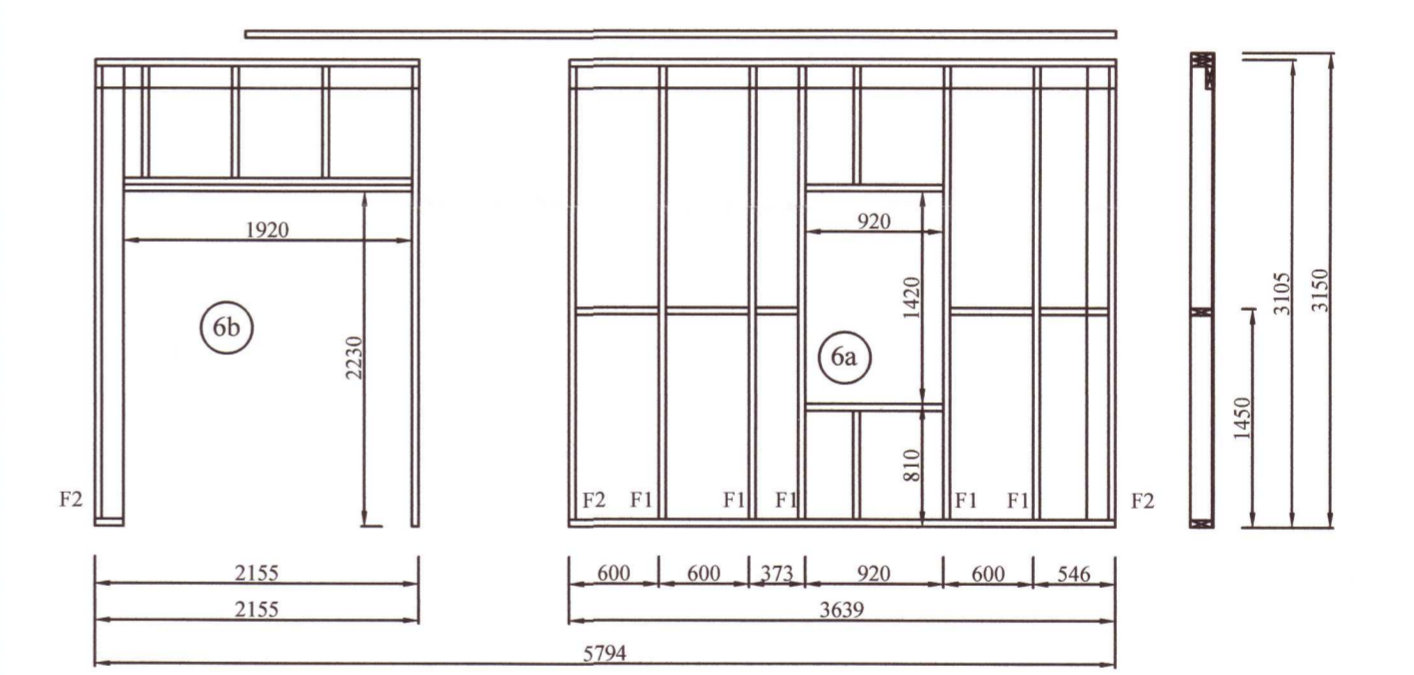
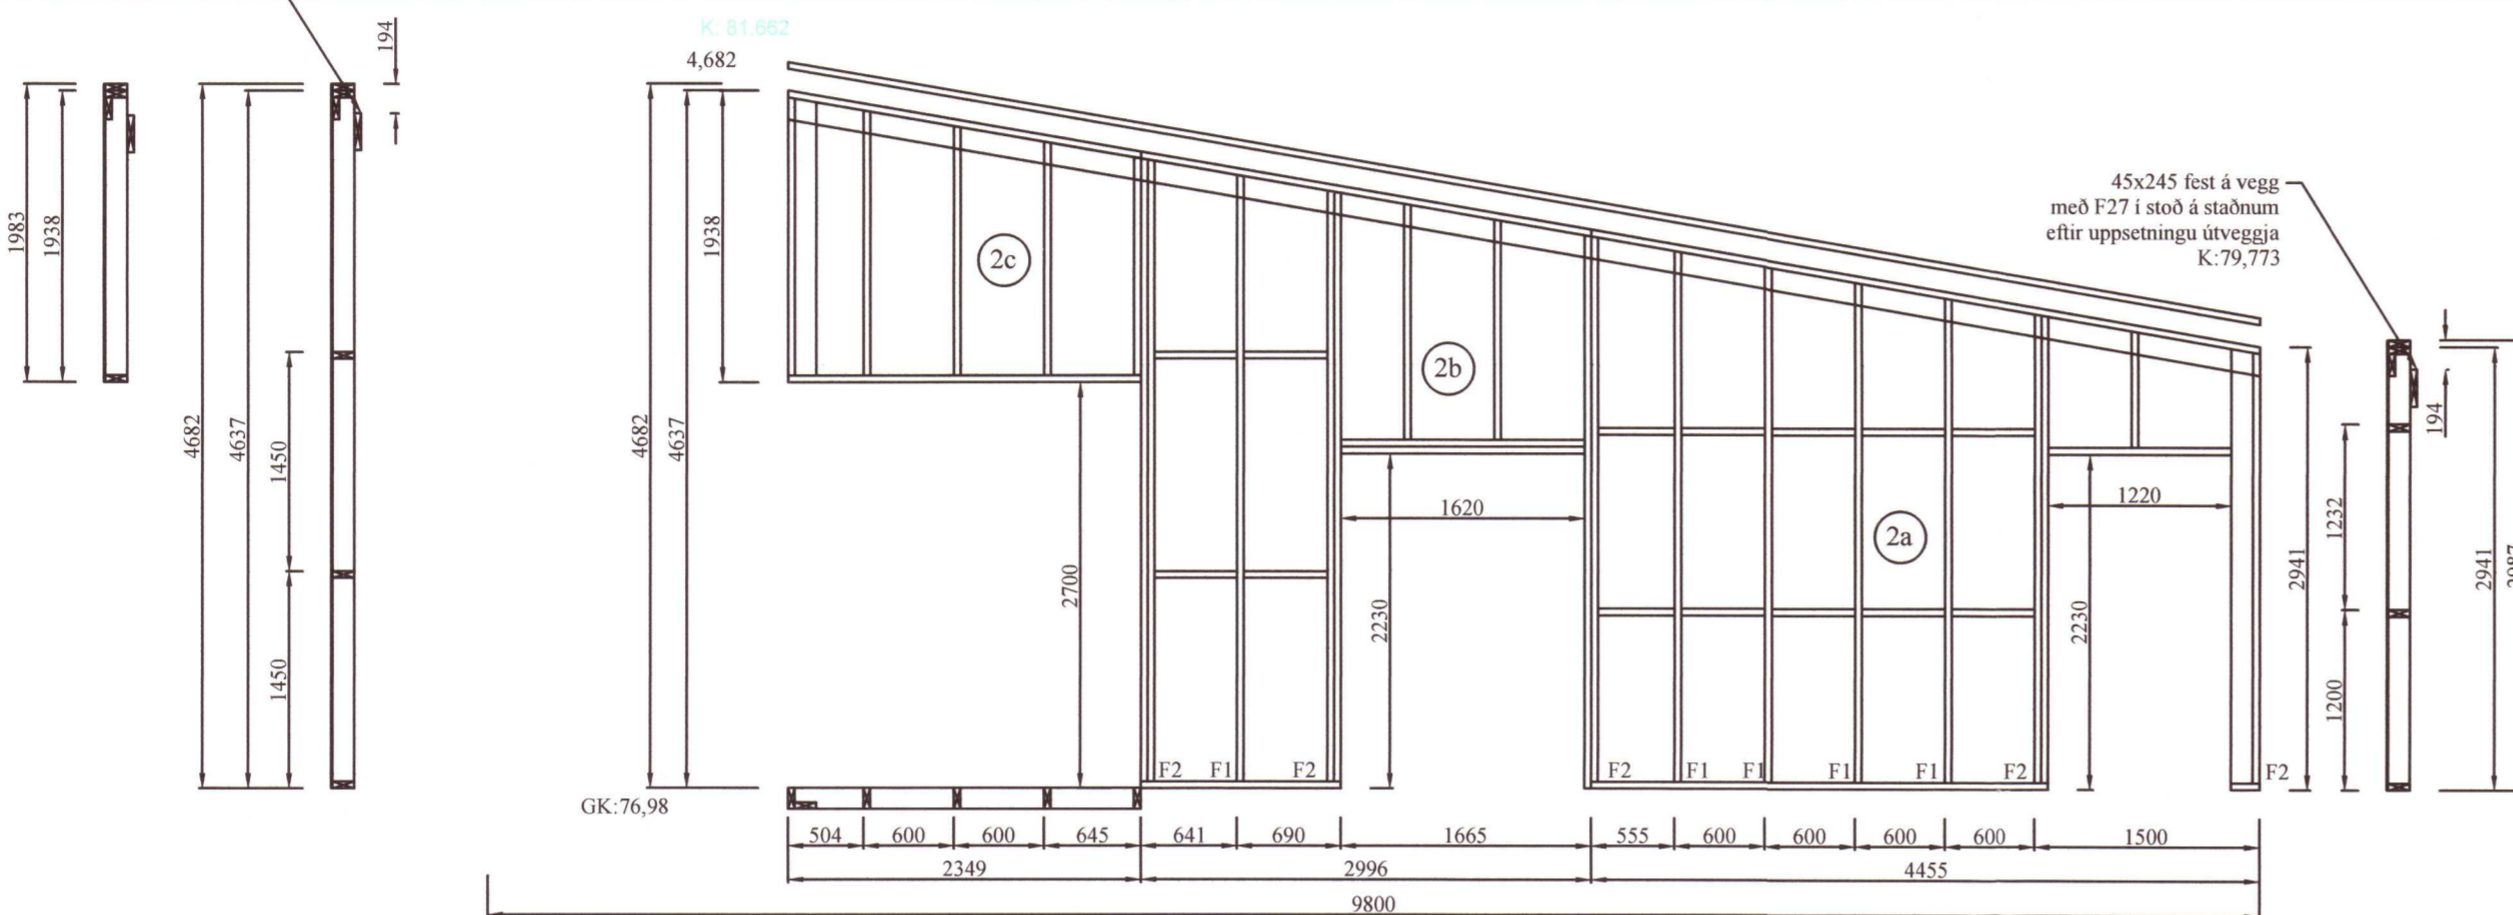
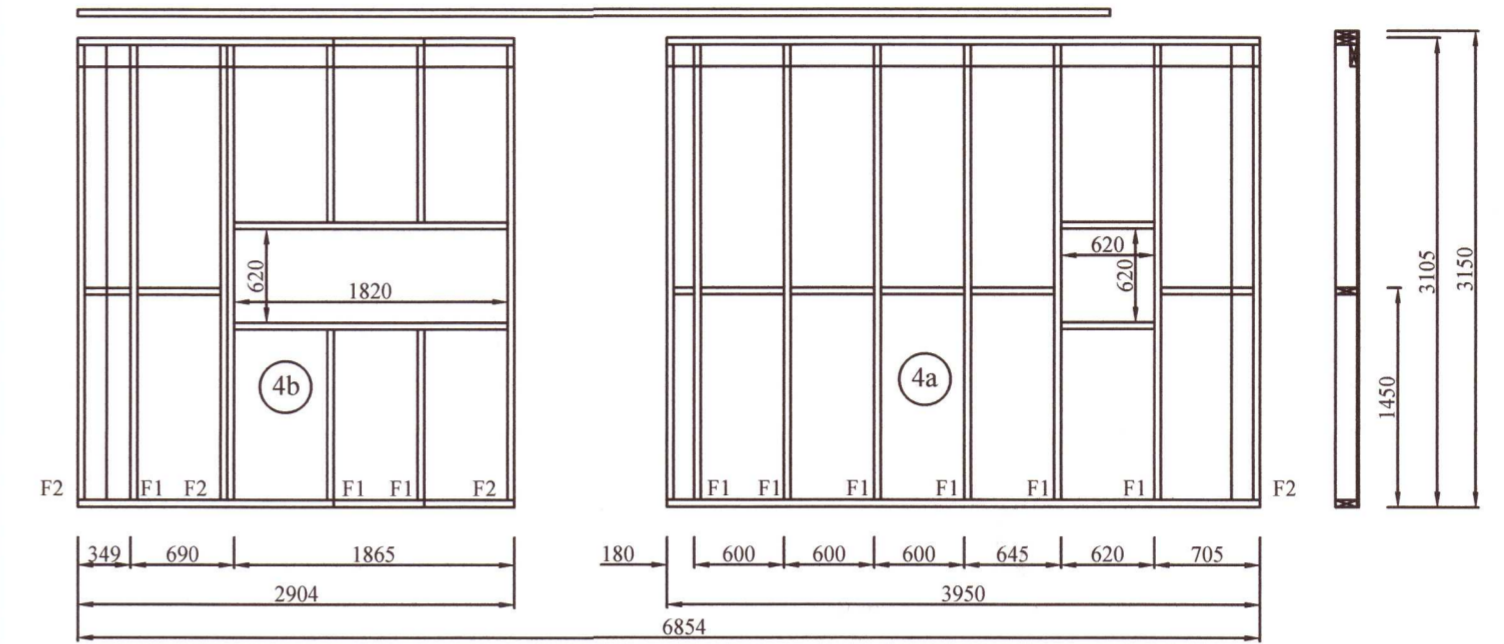
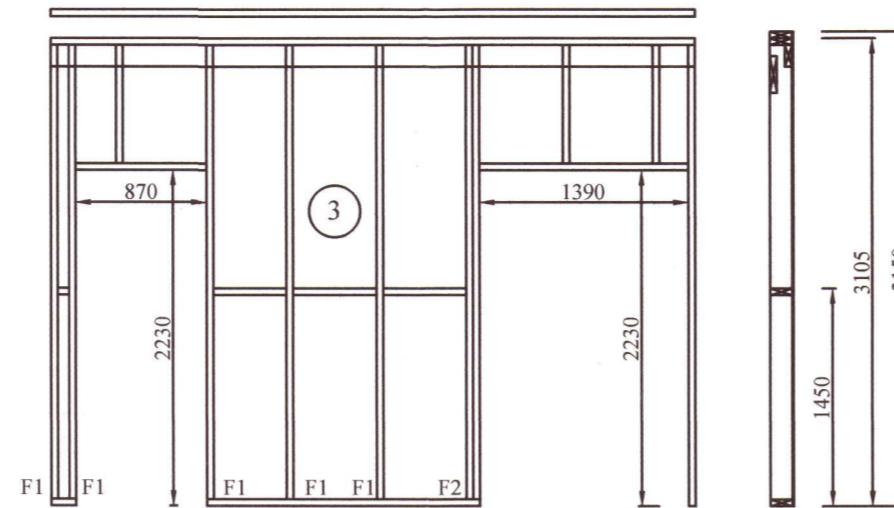



Umhverfis- og tæknisvið Uppsveita
Yfirfarið
 02. nóv. 2021
David Smári
 Byggingarfulltrúi

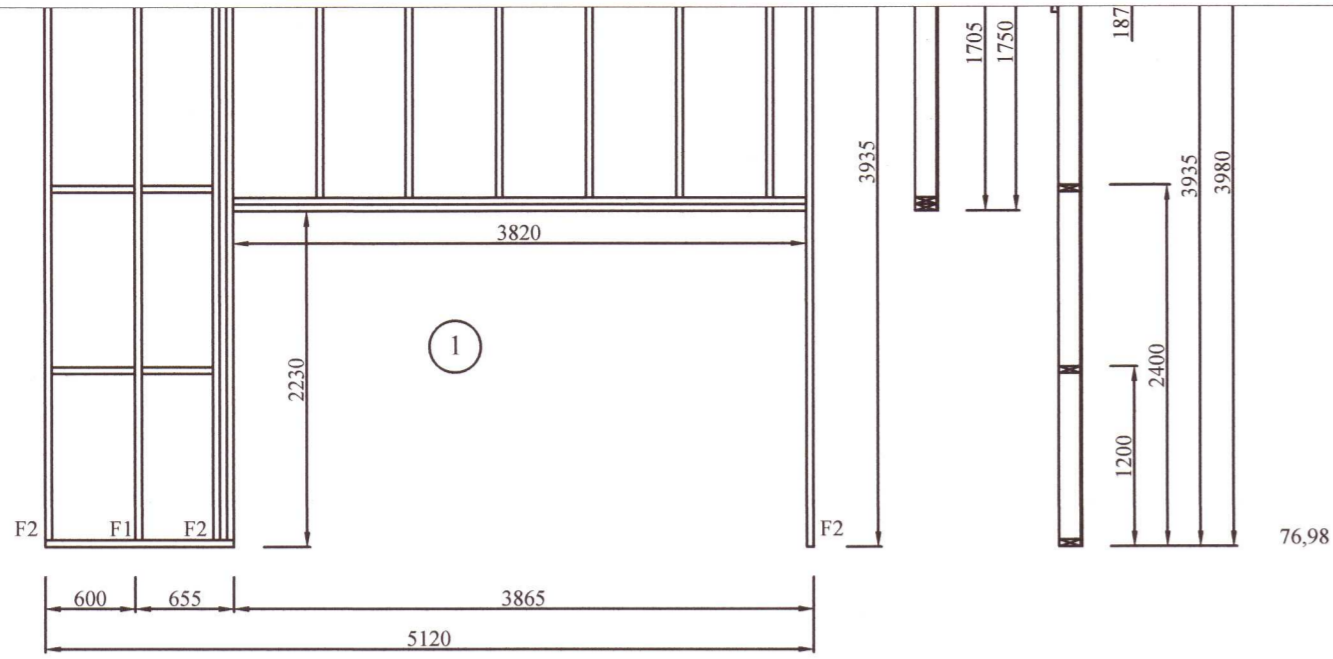

Útveggir séðir utanfrá
 MKV. 1:50

20213160

BR	DAGS	BREYTING	
Aðalhönnuður: <i>Hlagi Már Hauðadóttir</i>			
 HJÁRDARHOLTÍ 11 800 SELFOSSÍ Sími: 783 4180 HÖNNUN: NETFANG: kjartangardars@gmail.com			
ASK Arkitektar		08.08.2021	
Hnausás 1, Flóahrepp			
Burðarvirki:		Kvarði 1:50	
Útveggir séðir utanfrá			
HANNAÐ:	TEIKNAD	DAGSETNING	VERKNÚMÉR
KG	KG	20.10.2021	2021-42
SKRÁARNAFN	SAMÞYKKT	13055-7649	TEIKNING NÚMÉR:
Hnausás 1 burðarvirki.dwg	<i>[Signature]</i>		214