Öll mál glugga og hurða á teikningunni eru smíðamál (ekki gatmál)

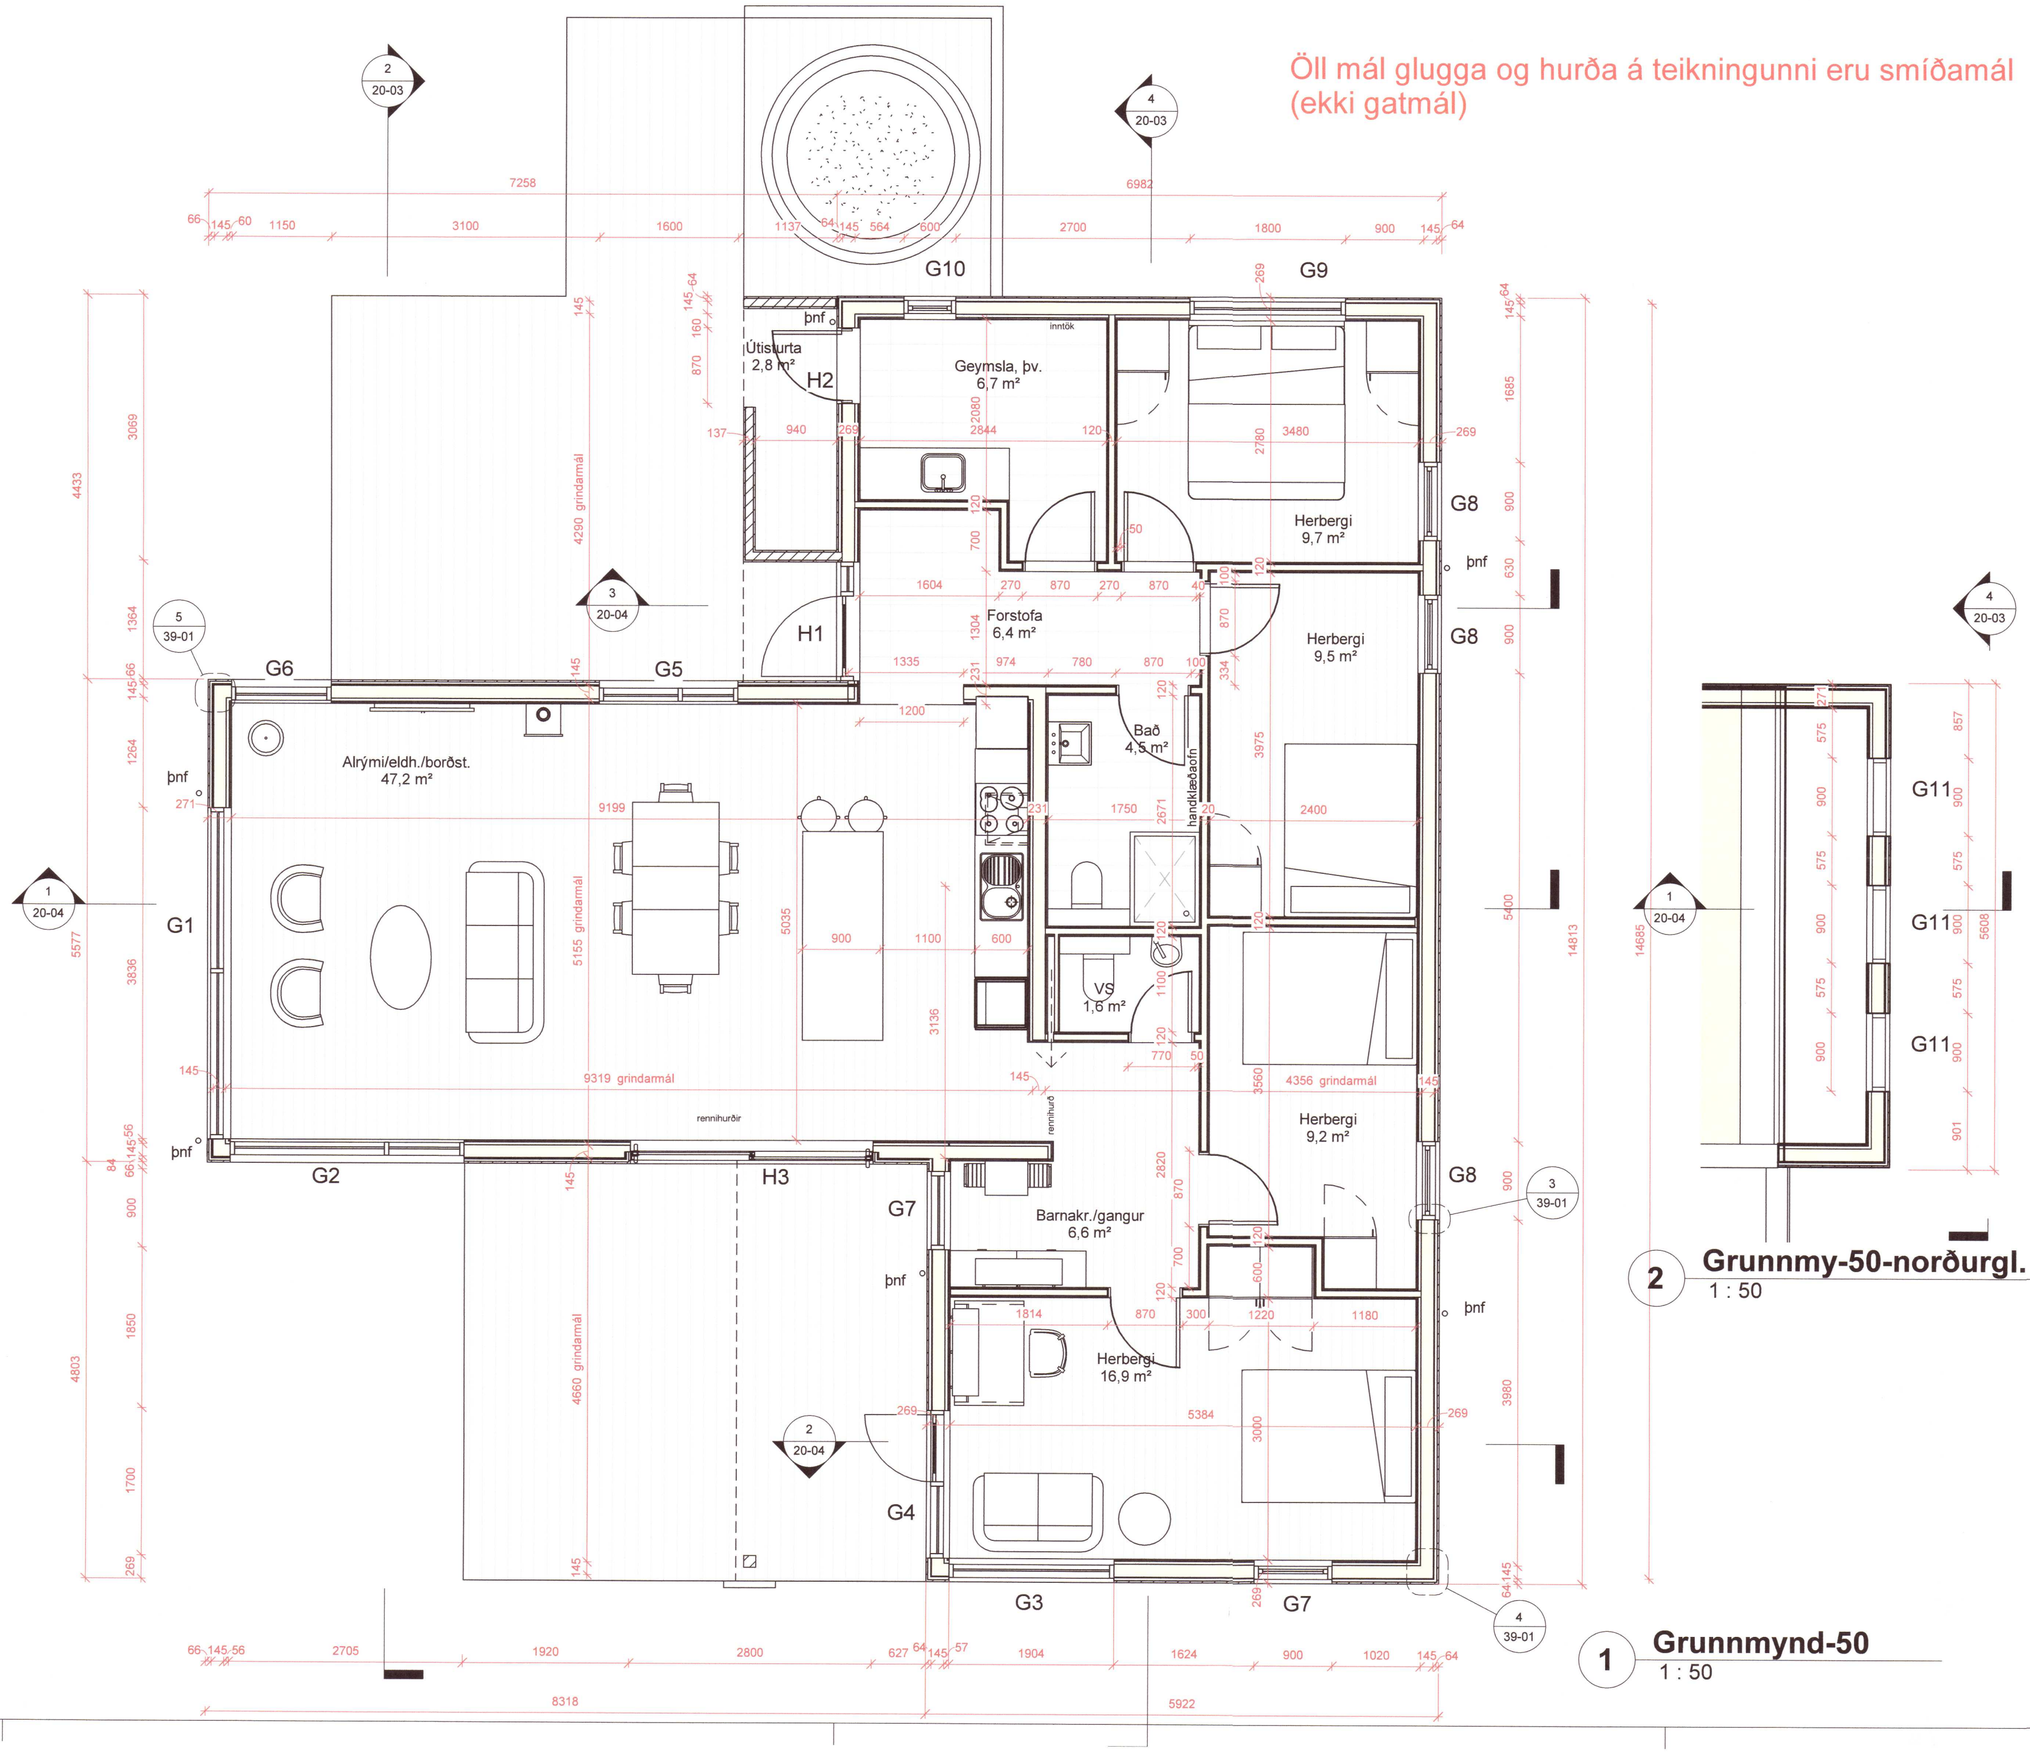

1 Grunnmynd-50
1 : 50

2 Grunnmy-50-norðurgl.
1 : 50

Umhverfis- og tæknisvið Uppsveita
Yfirfarið
02. nóv. 2021
Byggingarfulltrúi

ÖLL MÁL OG AÐSTÆÐUR ATHUGIST Á STAÐNUM ÁÐUR EN SMÍÐI HEFST.
ÓHEIMILT ER AÐ MÆLA UPP AF TEIKNINGUM.
ASK ARKITEKTUM SKAL TILKYNNT UM ÓSAMRÆMI OG VAFAATRIÐI ER UPP KUNNA AÐ KOMA.

20213173

ÚTGÁFA	TEIKNAÐ	YFIRFARIÐ	DAGS

ASK ARKITEKTAR EHF
GEIRSGÖTU 9
101 REYKJAVÍK
SÍMI 515 0300
www.ask.is

ÁRITUN AÐALHÖNNUÐAR

Helgi Már Halldórsson — Arkitekt F.A.Í. — kt. 301258-7049
helgimar@ask.is

ASK ARKITEKTAR

VERKEFNI
Frístundahús
Hnausás 1, Flóahreppi

TEGUND TEIKNINGAR
VERKTEIKNING
HEITI TEIKNINGAR
Grunnmynd

MKV. Í A1: 1 : 50
HANNAÐ: HMH
TEIKNAÐ: HMH
YFIRF.: HMH
DAGS.: 22.10.2021

VERK NR.: -
AUÐKENNI - NÚMER TEIKNINGAR: 20-01
ÚTGÁFA:

© ÖLL AFNOT OG AFRITUN TEIKNINGAR ER HÁÐ SAMÞYKKI ASK ARKITEKTA. EKKI SKAL MÆLA UPP AF TEIKNINGUM