



ÖLL MÁL OG AÐSTÆÐUR ATHUGIST Á STAÐNUM
 AÐUR EN SMÍÐI HEFST.
 ÖHEIMILT ER AÐ MÆLA UPP AF TEIKNINGUM.
 ASK ARKITEKTUM SKAL TILKYNNT UM
 ÓSAMRÆMI OG VAFATRÍÐI ER UPP KUNNA AÐ
 KOMA.

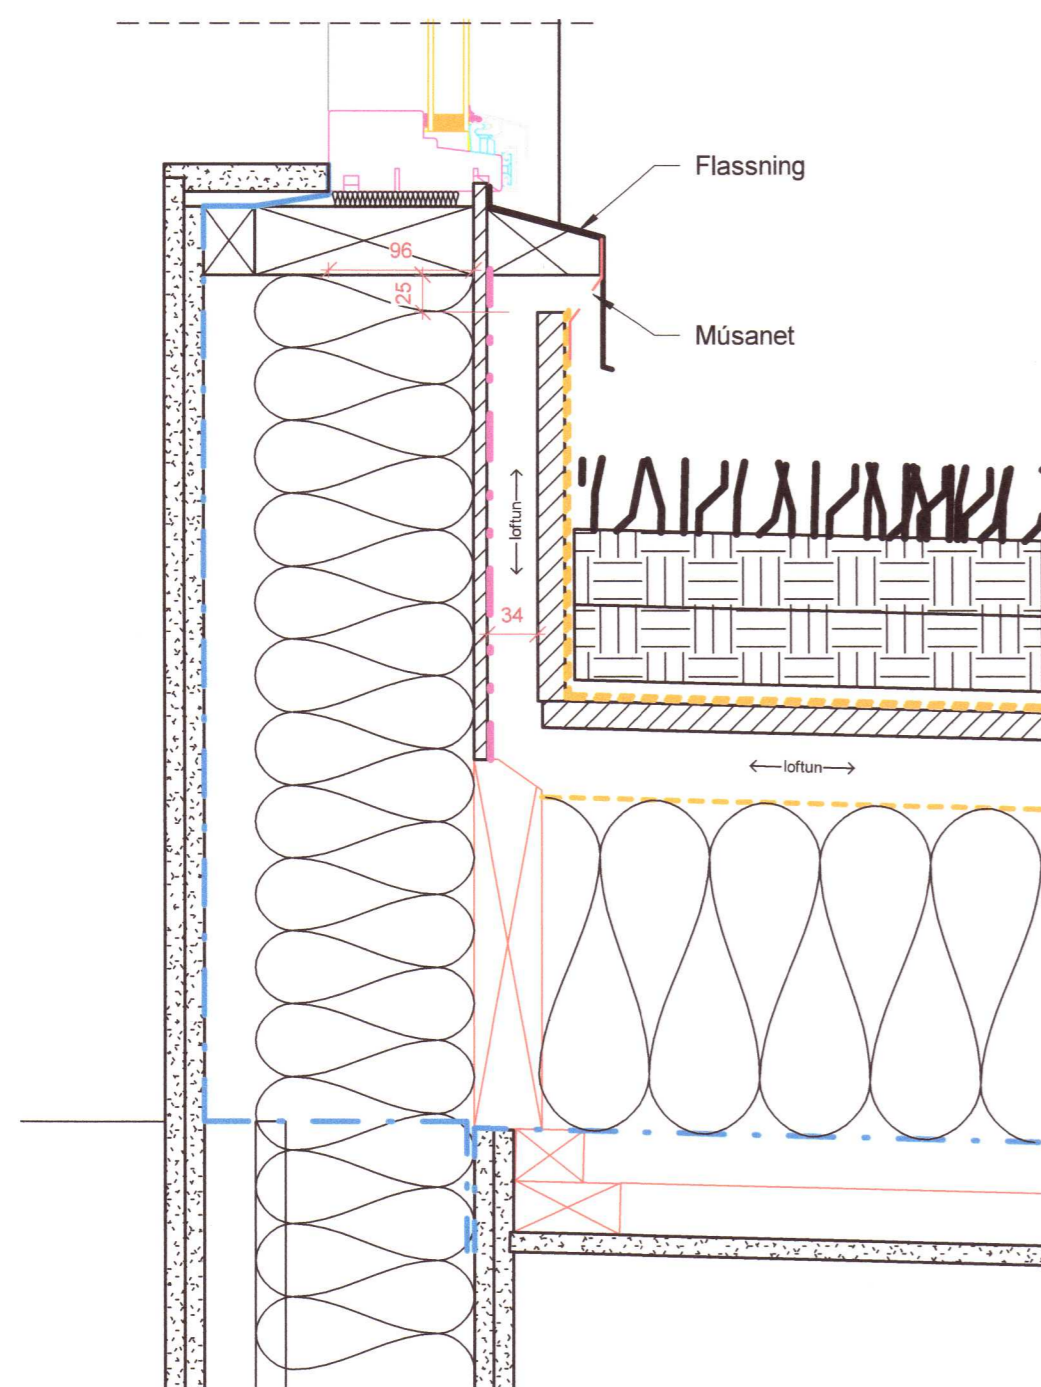

1 Lágþak við vegg-glugga
 1:5

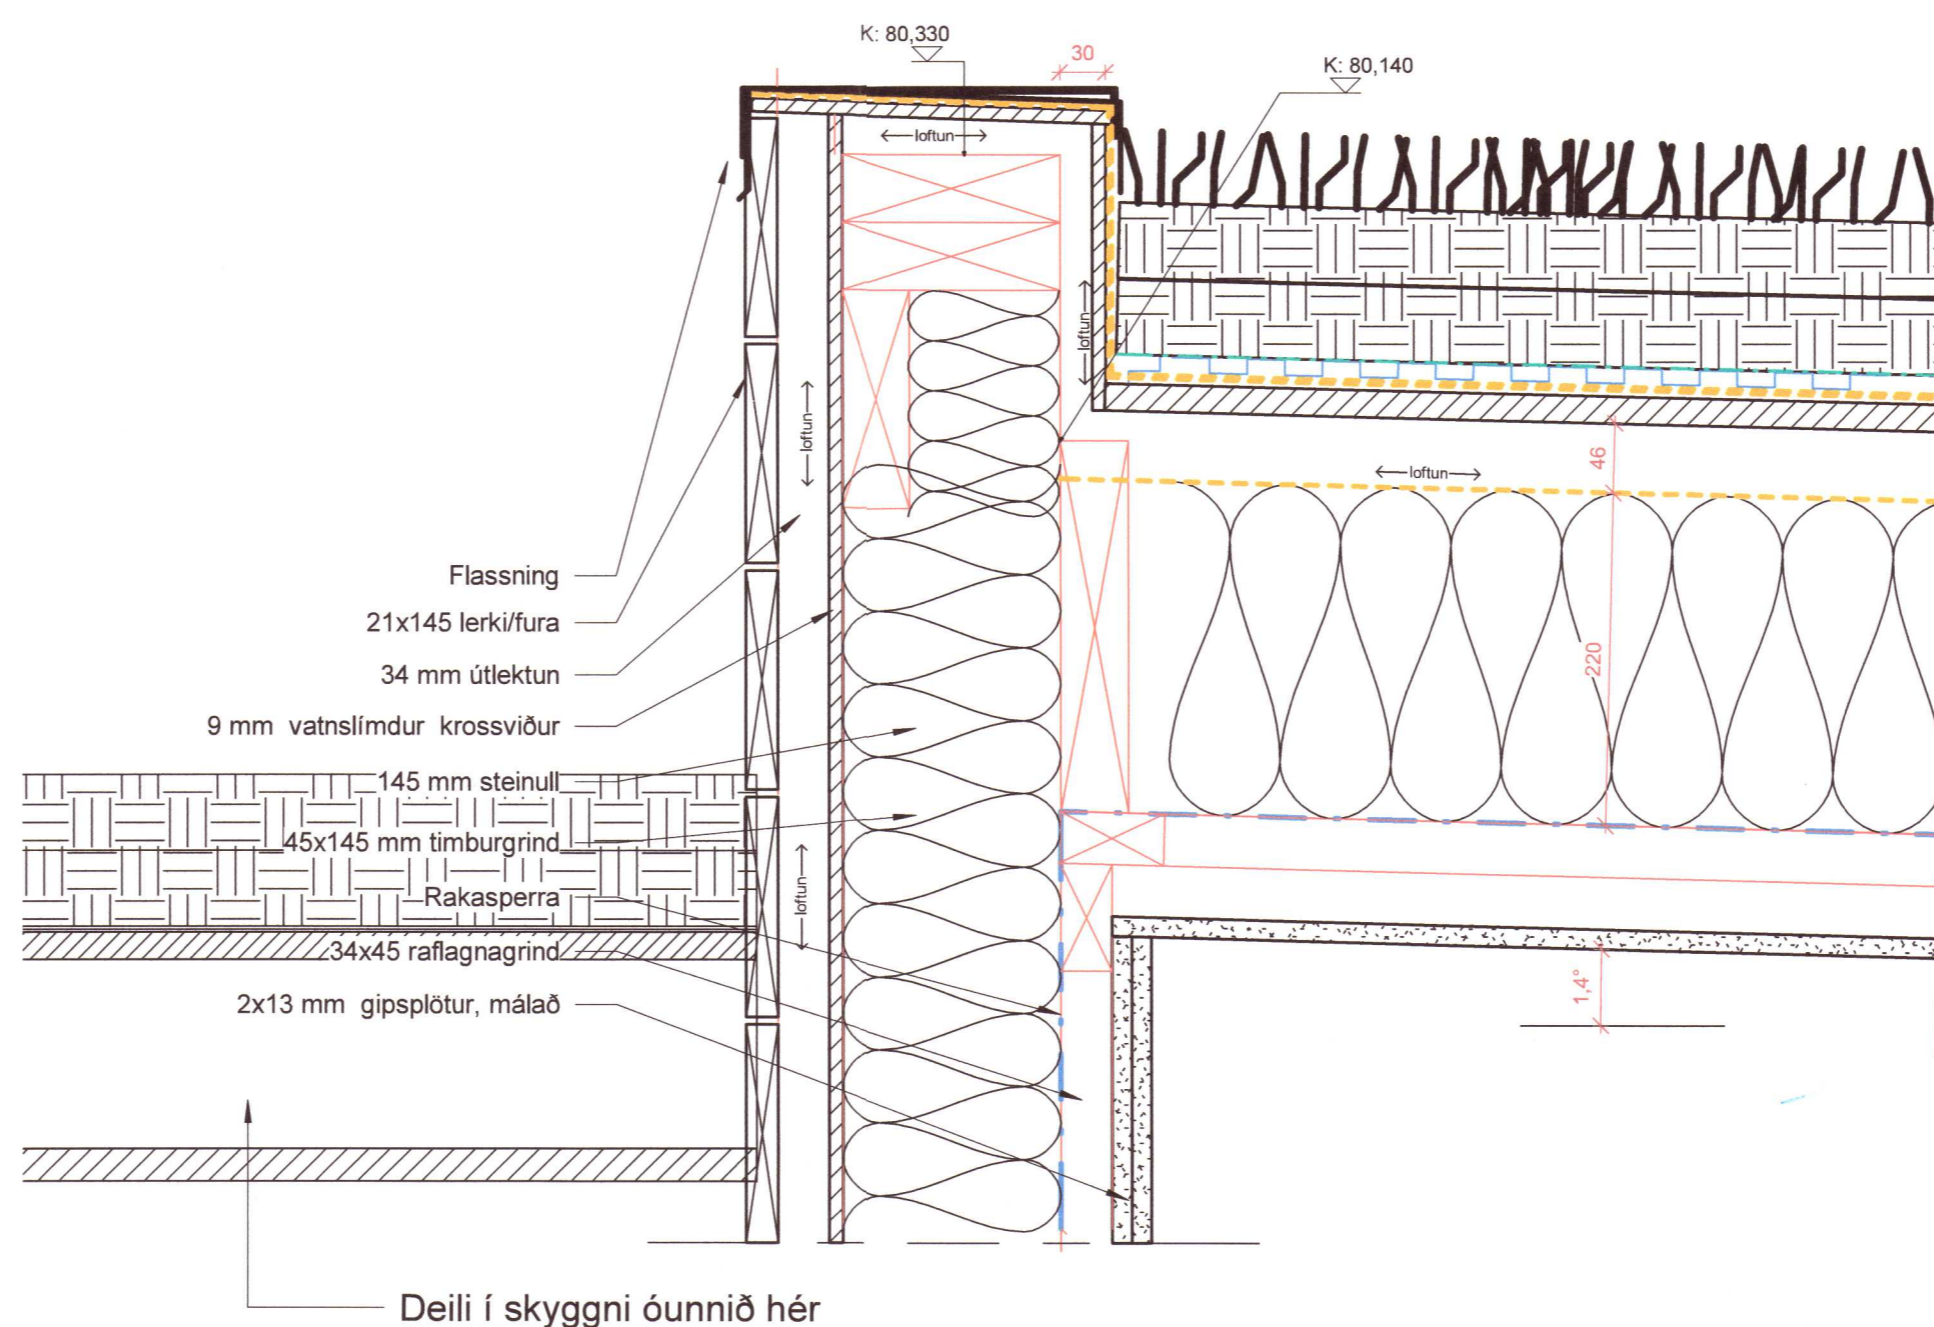

2 Þakbrún-lágþak-suður-vest
 1:5

Deili í skyggni óunnið hér

20213181

ÚTGÁFA	TEIKNAD	YFIRFARIÐ	DAGS
--------	---------	-----------	------

ASK ARKITEKTAR EHF
 GEIRSGÖTU 9
 101 REYKJAVÍK
 Sími 515 0300
 www.ask.is



ÁRITUN AÐALHÖNNUÐAR

Helgi Már Halldórsson

Helgi Már Halldórsson

Arkitekt F.A.L.

kt. 301258-7049
 helgimar@ask.is

VERKEFNI
Frístundahús

Hnausás 1, Flóahreppi

TEGUND TEIKNINGAR
VERKTEIKNING
 HEITI TEIKNINGAR
 Deili þök

MKV. / A1	1:5
HANNAÐ	HMH
TEIKNAD	HMH
YFIRF.	HMH
DAGS.	22.10.2021

VERK NR.	AUÐKENNI - NÚMÉR TEIKNINGAR	ÚTGÁFA
-	39-06	