


Hrafnkelsstaðir 1

Aðalskipulag Grímsnes-og Grafningshrepps 2008-2020



Yfirlitsmynd úr gildandi aðalskipulagi 2016-2032

Umhverfis- og tæknisvið Uppsveita
Samþykkt
15. maí 2019
David Sigurðsson
Byggingarfulltrúi

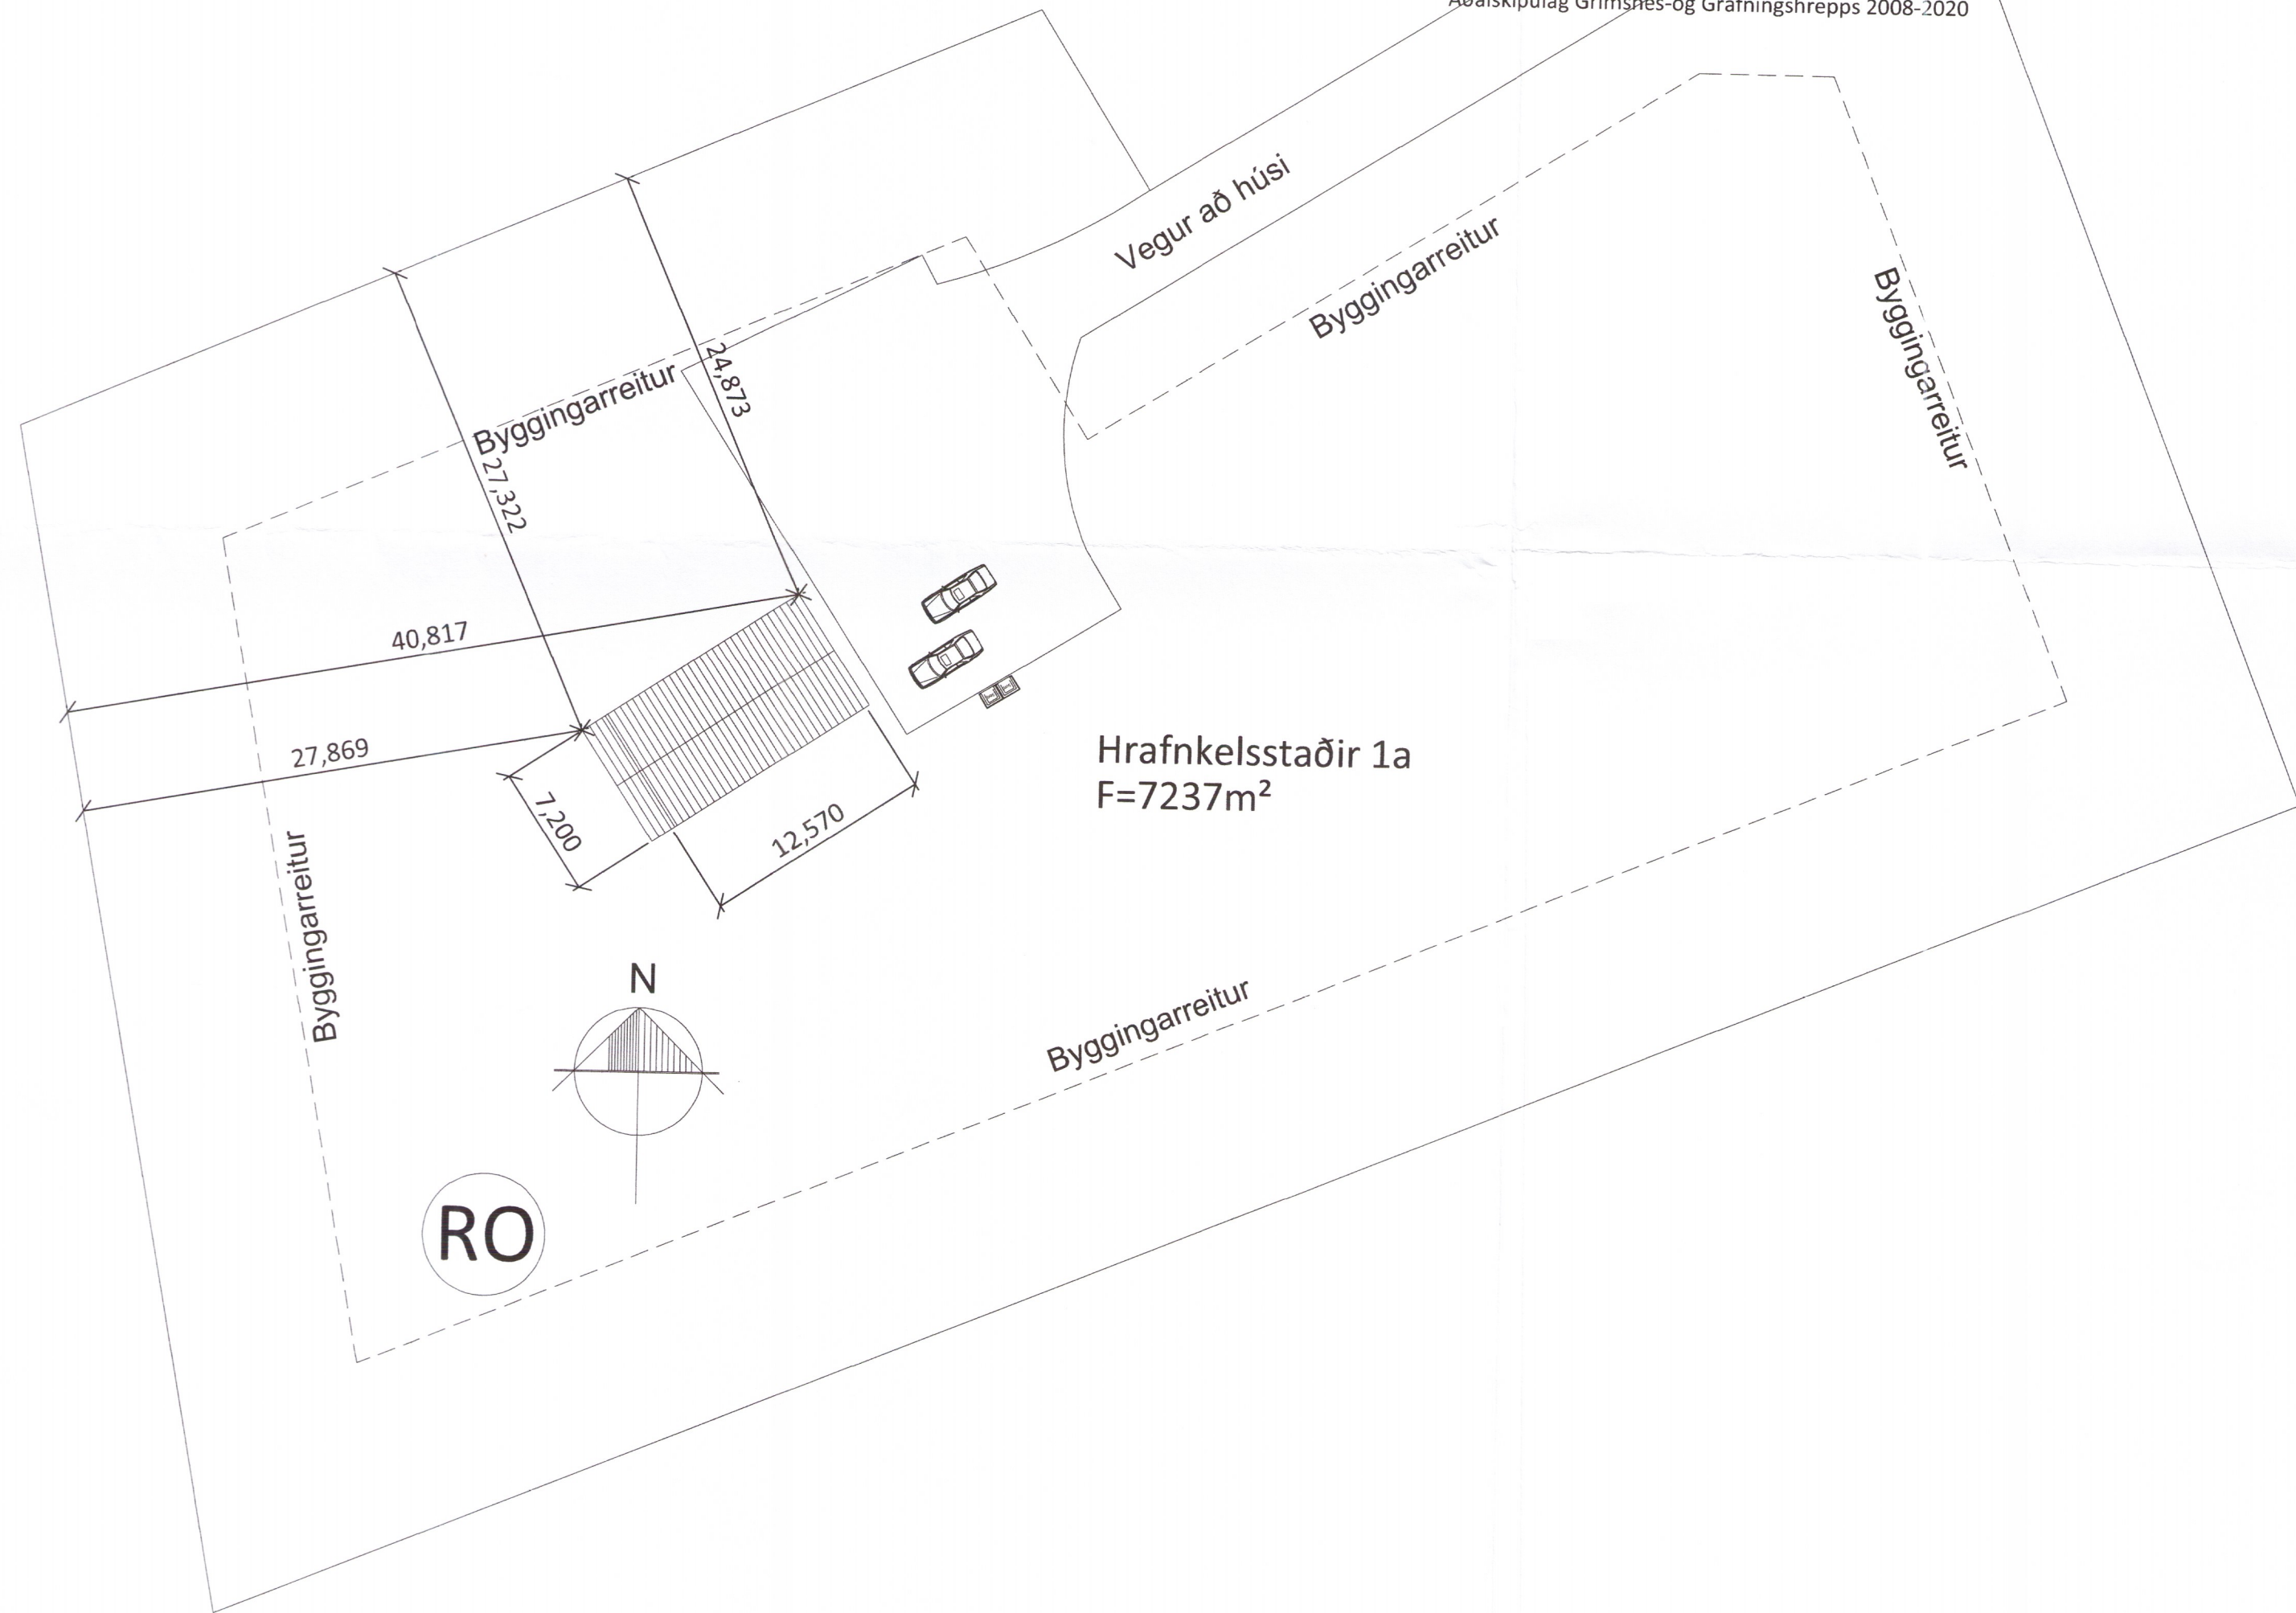

Hrafnkelsstaðir 1a
F=7237m²

2271-19

Öll mál eru í millimetrum, nema annað sé tekið fram.

BR. Breyting Dags. Samþ.

VERKHEITI: Hrafnkelsstaðir 1a 846 Flúðir	TEIKNINÚMÉR: 102
VERKHLUTI: Aðalteikningar Afstaða	ÚTGÁFA: A1
Hönnuður: Bent Larsen Fróðason kt:141177-3469	Samþykkt: <i>Bent</i>
Hönnunarstjóri: Bent Larsen Fróðason kt:141177-3469	Samþykkt: <i>Bent</i>
LARSEN HÖNNUN OG RAÐGJÖF	Bent Larsen Fróðason Byggingafræðingur B.Sc Sími 844-7699 tölvupóstur: bent@larsenhr.is
	BLADSTÆRÐ: A-2
	DAGS: 10.04.19
	VERKNR: 19-28
	MKV: 1:500