


Umhverfis- og tæknisvið Uppsveita
Samþykkt
 15. maí 2019
Bent Larsen
 Byggingarfulltrúi

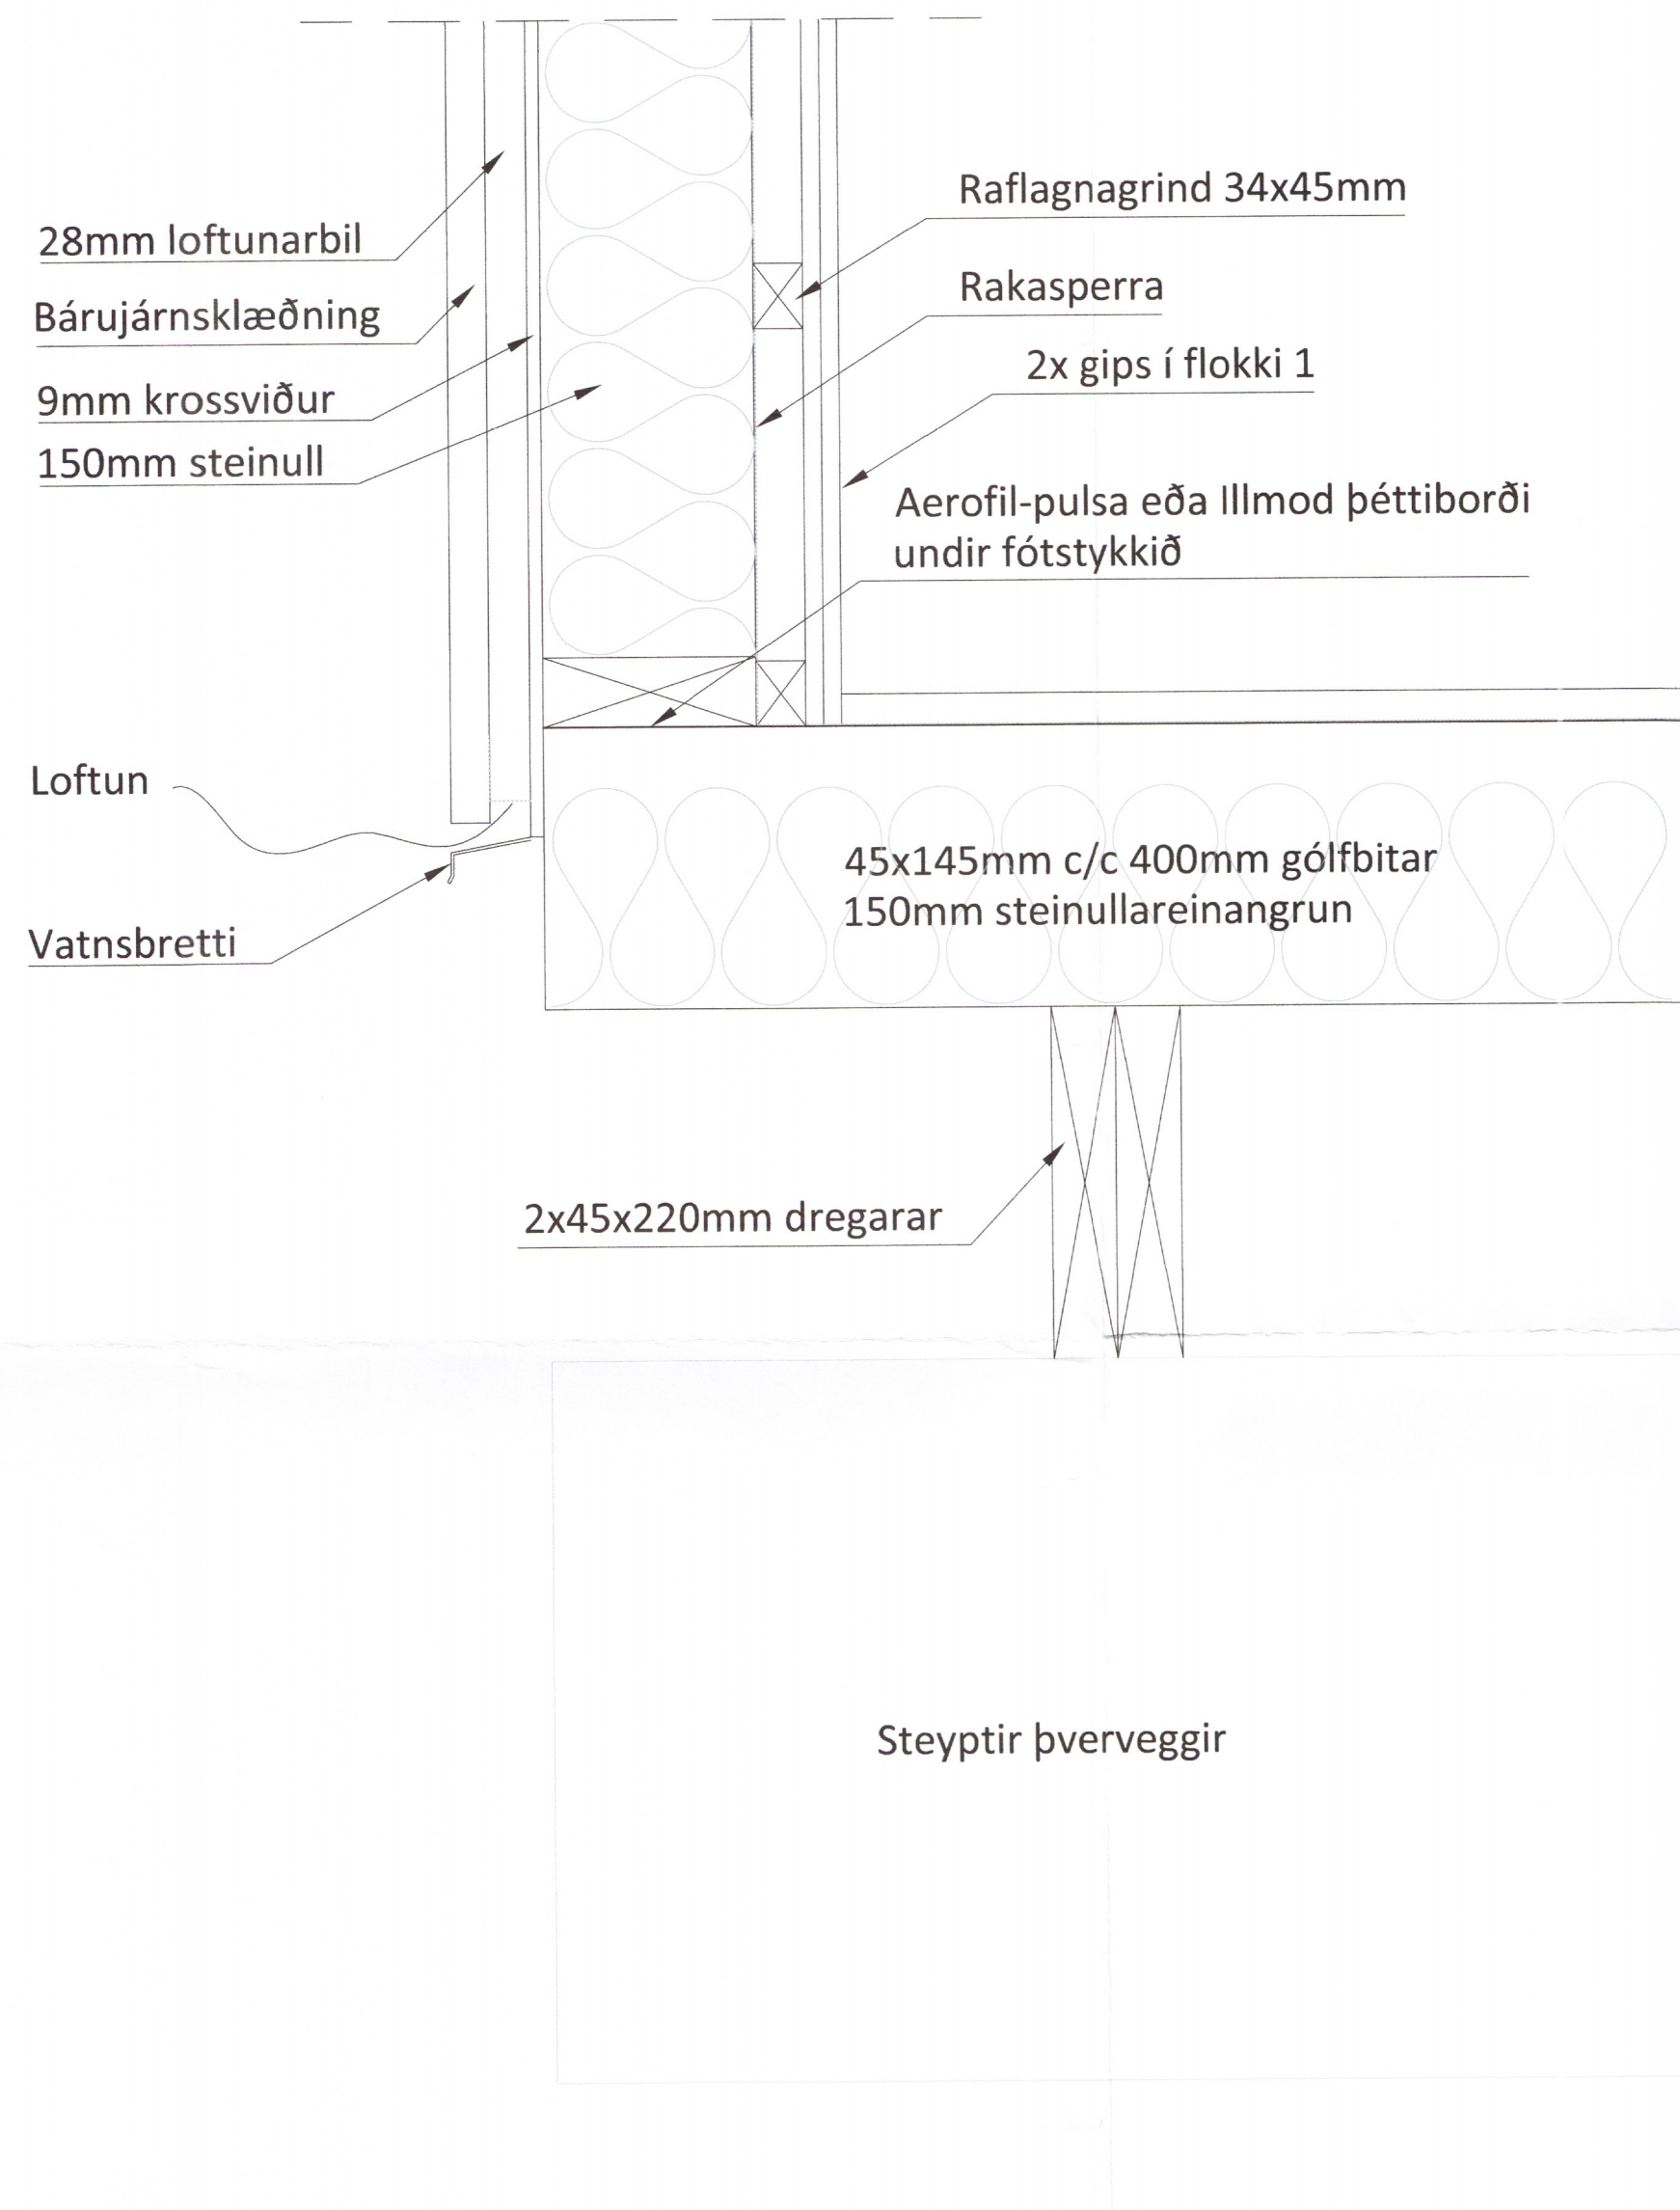

Lóðrétt sneið í undirstöður/gólf/veggir
 mkv. 1:5

2272-19

Öll mál eru í millimetrum, nema annað sé tekið fram.

BR. Breyting Dags. Samp.

VERKHEITI: Hrafnkelsstaðir 1a
 846 Flúðum

TEKNI-NÚMÉR:
 103

VERKHLUTI: Aðalteikningar
 Deili

ÚTGÁFA:
 A1

Hönnuður: Bent Larsen Fróðason kt:141177-3469

Hönnunarskjóti: Bent Larsen Fróðason kt:141177-3469

LARSEN
 HÖNNUN OG RÁÐGJÓF

Bent Larsen Fróðason
 Byggingafræðingur B.Sc
 Sími 844-7699
 tölvupóstur: bent@larsenhr.is

BLADSTÆRÐ:
 A-2

DAGS:
 10.04.19

VERKNR:
 19-28

MKV:
 1.5