


Umhverfis- og tæknisvið Uppsveita
Samþykkt
 15. maí 2019
Bent Sigurðsson
 Byggingarfulltrúi

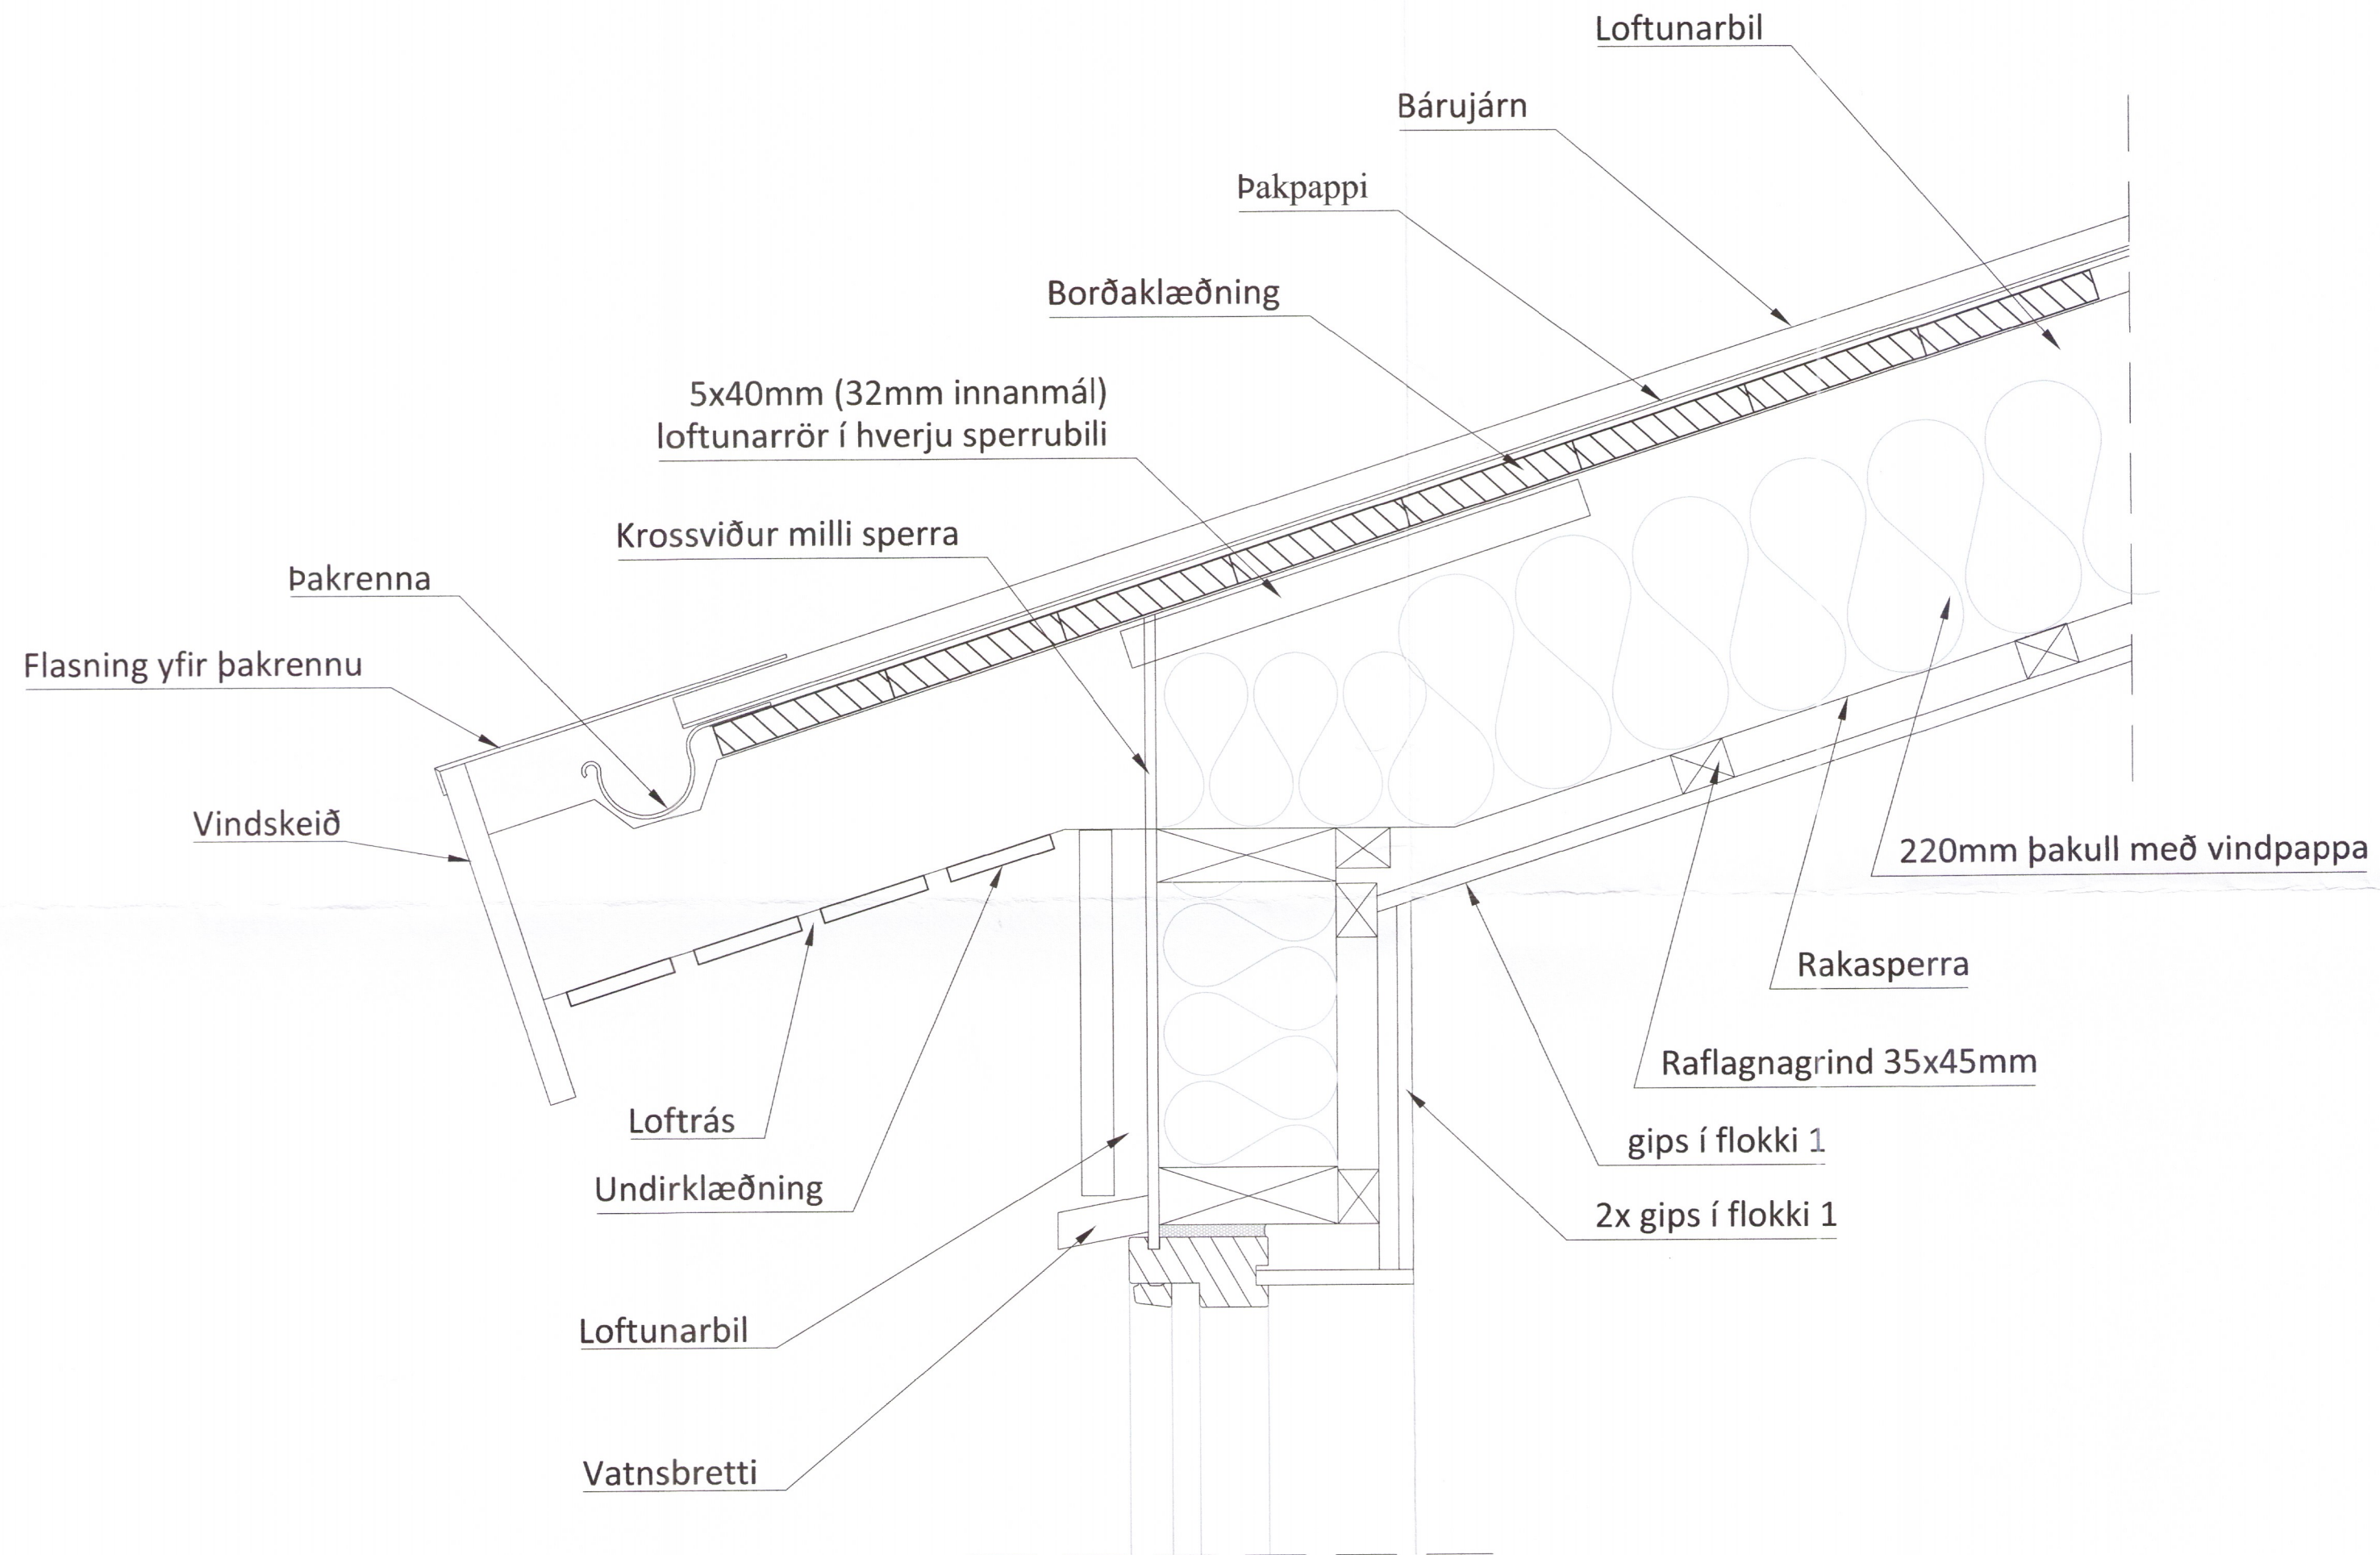

Lóðrétt sneið í upptekið þak
 mkv. 1:5

2275-19

Öll mál eru í millimetrum, nema annað sé tekið fram.

BR. | Breyting | Dags. | Samþ.

VERKHEITI: Hrafnkelsstaðir 1a
 846 Flúðum
 TEIKNUNUMÉR: 105

VERKHLUTI: Aðalteikningar
 Deili
 ÚTGÁFA: A1

Hönnuður: Bent Larsen Fróðason kt:141177-3469
 Samþykkt: *Bent*
 BLADSTÆRÐ: A-2

Hönnunartíðni: Bent Larsen Fróðason kt:141177-3469
 Samþykkt: *Bent*
 DAGS: 10.04.19

LARSEN
 HÖNNUN OG RAÐGJÖF
 Bent Larsen Fróðason
 Byggingafræðingur B.Sc
 Sími 844-7699
 tölvupóstur: bent@larsenr.is
 VERKNR: 19-28
 MKV: 1:5