


Ásýnd B-B

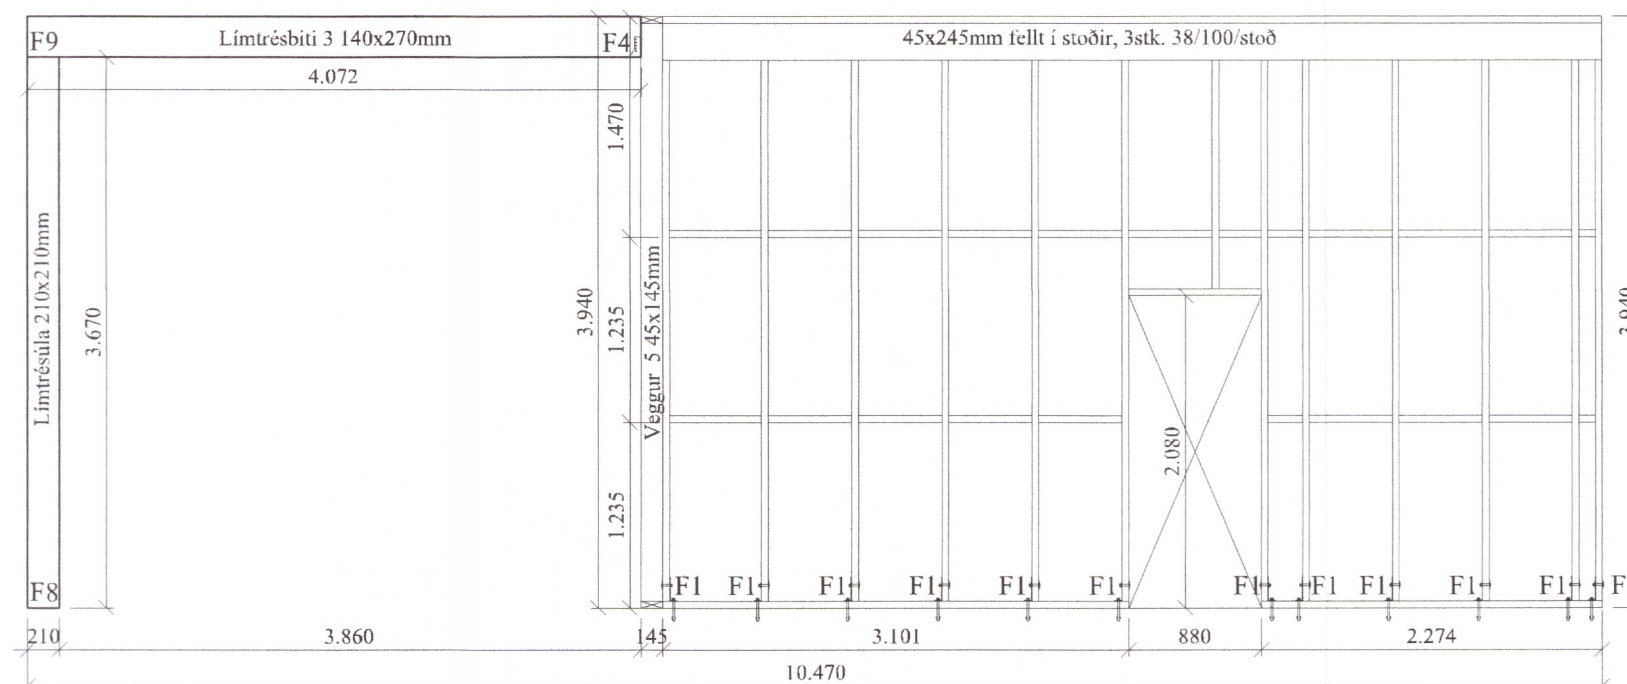

Ásýnd A-A

### Almennar skýringar - þakvirki

Allur viður er C24 eða betra.  
 Þak er byggt úr 45x245mm timbursperrum, síðan koma lektur 35x70mm þvert ofan á sperrur, skrúfa skal með 2stk 5x100mm skrúfum sem ganga í gegnum lektur ofan í sperrur svo skal klætt með 18mm krossvið, ofan á krossvið kemur svo kemur tvöfalt lag af bræddum pappa. Skrúfa skal þakkrossvið með 5x60mm c/c 150mm.

Loftun skal gerð með 2x 4 stk Ø40mm í hvert sperrubil

**Ath:** passa skal sérstaklega uppá að loftun yfir alla bita sem og á milli allra rýma sé í lagi.

### Festingar:

- F1 Pakásanker (BMF) nr. 290, 2 stk. kamsaumur, 4/40 4x7 stk.
- F2 Vinkill (BMF) 90 með styrkingu 2 stk, festing með 2x6 stk. 40/40 kamsaum.
- F3 Bitaskór (BMF) 45x167 40/40 ks. 4x6 stk
- F4 Bitaskór (BMF) 90x154 40/40 ks. 4x8 stk
- F5 GATAPLATA (BMF) 80x400x2 mm 2 STK
- F6 Bitaskór (Límtré) NS7 140x180mm 40/40 ks fullnelgdur
- F7 Sjá sérteikningar
- F8 Sjá sérteikningar

1010-20

Öll mál eru í millimetrum, nema annað sé tekið fram.

Br: Breyting	Dags:	Samþ:
VERKHEITI: Hvönn 800 Selfoss	TEIKNINÚMÉR: 271	
VERKHLUTI: Burðarvirki Snið í þak og ásýndir	ÚTGÁFA: A1	
Hönnuður: Leifur Örn Leifsson 150982-4139	BLADSTÆRD: A-2	
Yfirfarið af hönnunarstjóra: Bent Larsen kt. 141177-3469	DAGS: 26.09.19	
LARSEN HÖNNUN OG RÁÐGJÖF	Bent Larsen Fróðason Byggingafræðingur B.Sc Sími 844-7699 tölvupóstur: bent@larsenhr.is	VERKNR: 19-34 MKV: 1:50