



Afstaða 1:500

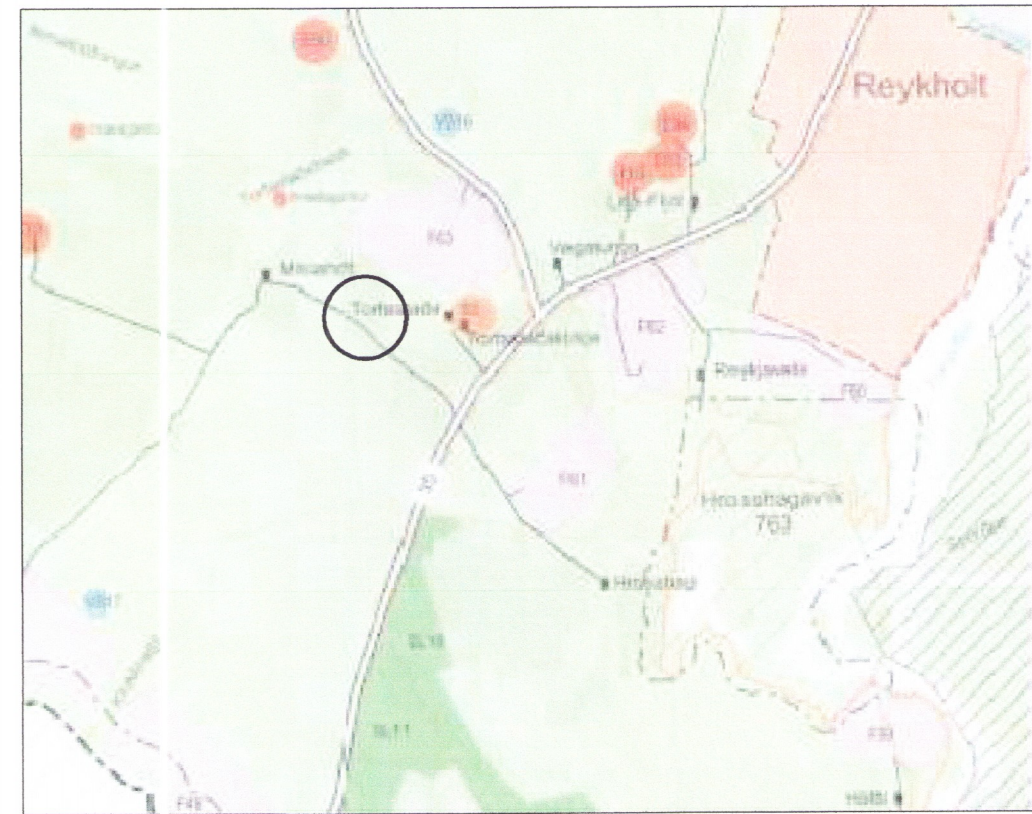

Aðalskipulag Bláskógabyggðar 2015-2027

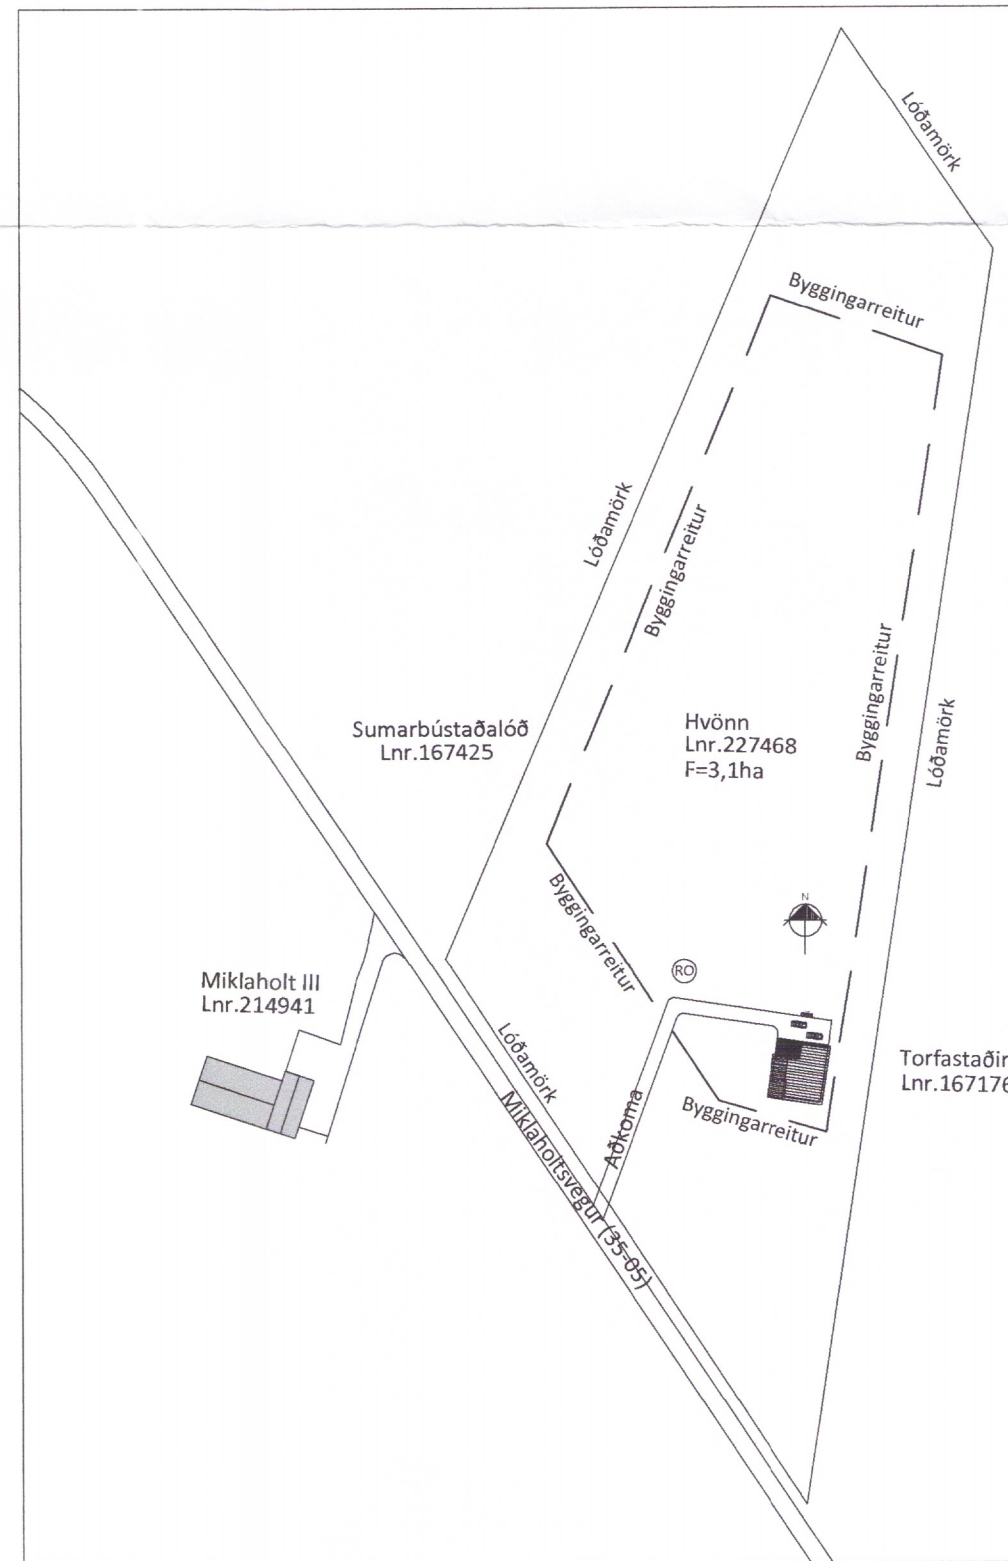

Yfirlitsmynd 1:2000

Umhverfis- og tæknisvið Uppsveita  
**Samþykkt**  
 29. nóv. 2019  
*Bent Larsen*  
 Byggingarfulltrúi

1013-20

Öll mál eru í millimetrum, nema annað sé tekið fram.  
 Br: Breyting Dags: Samb:

VERKHEITI: Hvönn 801 Selfoss	TEKNI-NÚMÉR: 102
VERKHLUTI: Aðalteikningar Afstaða	UTGÁFA: A1
Hönnuður: Bent Larsen Fróðason kt:141177-3469	Samþykkt: <i>Bent Larsen</i>
Hönnunartíðni: Bent Larsen Fróðason kt:141177-3469	Samþykkt: <i>Bent Larsen</i>
BLAÐSTÆRÐ: A-2	DAGS: 16.09.19
VERKNR: 19-34	MKV: 1:50

**LARSEN**  
 HÖNNUN OG RÁÐGJÖF  
 Bent Larsen Fróðason  
 Byggingarfræðingur B.Sc  
 Sími 844-7699  
 tölvupóstur: bent@larsenhr.is