


MYND 2

MKV1:20


SAMSETN. Á ÞAKASUM Í MÆNI
Í STÁLGRIND.

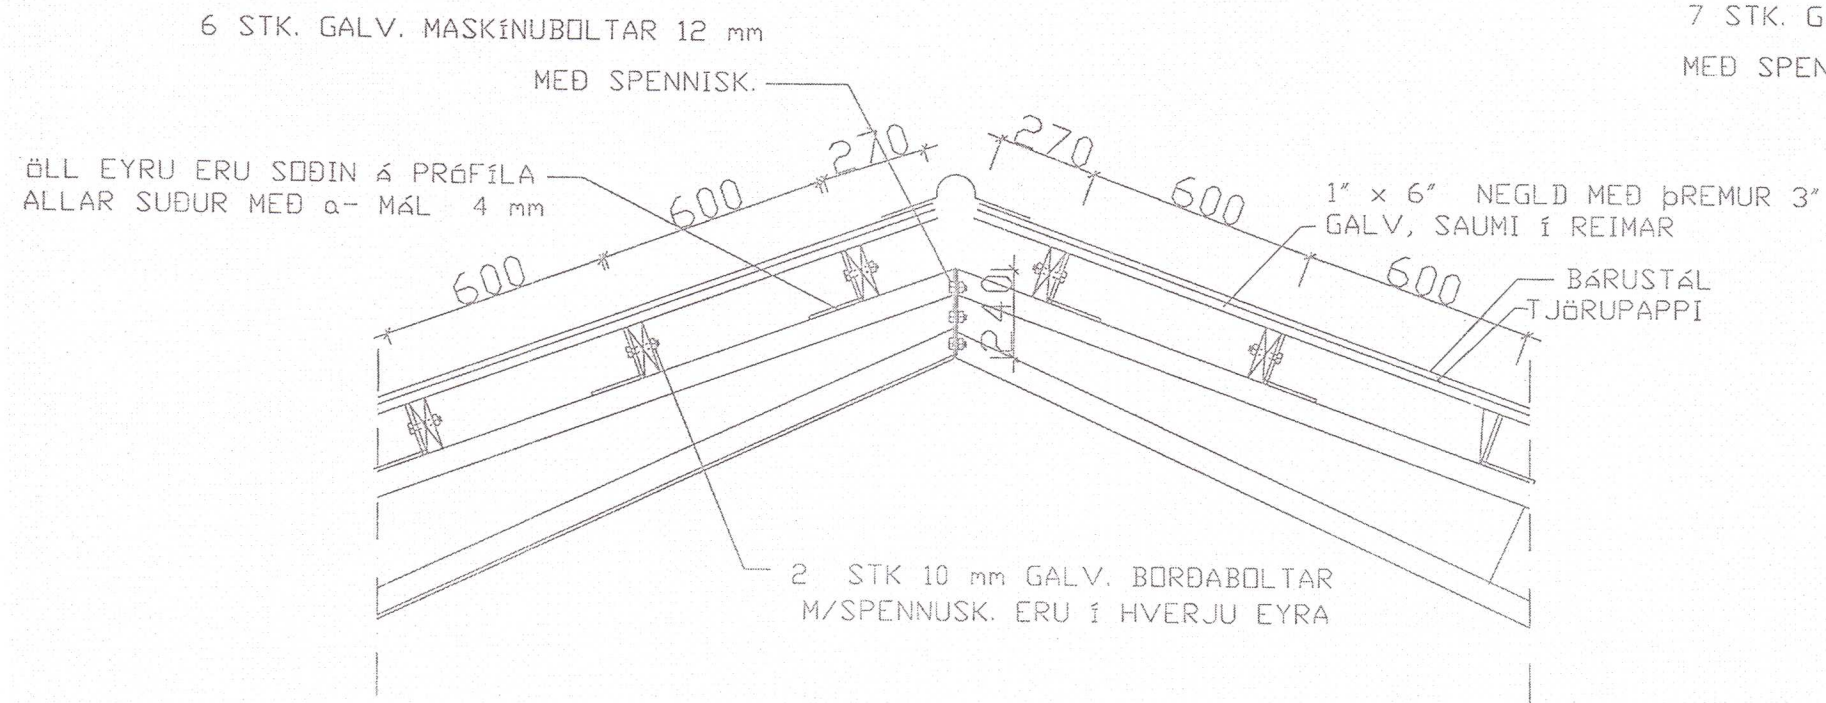

MYND 1

MKV1:20


SAMSETN. Á VEGGSTOÐ OG ÞAKÁS
Í STÁLGRIND.

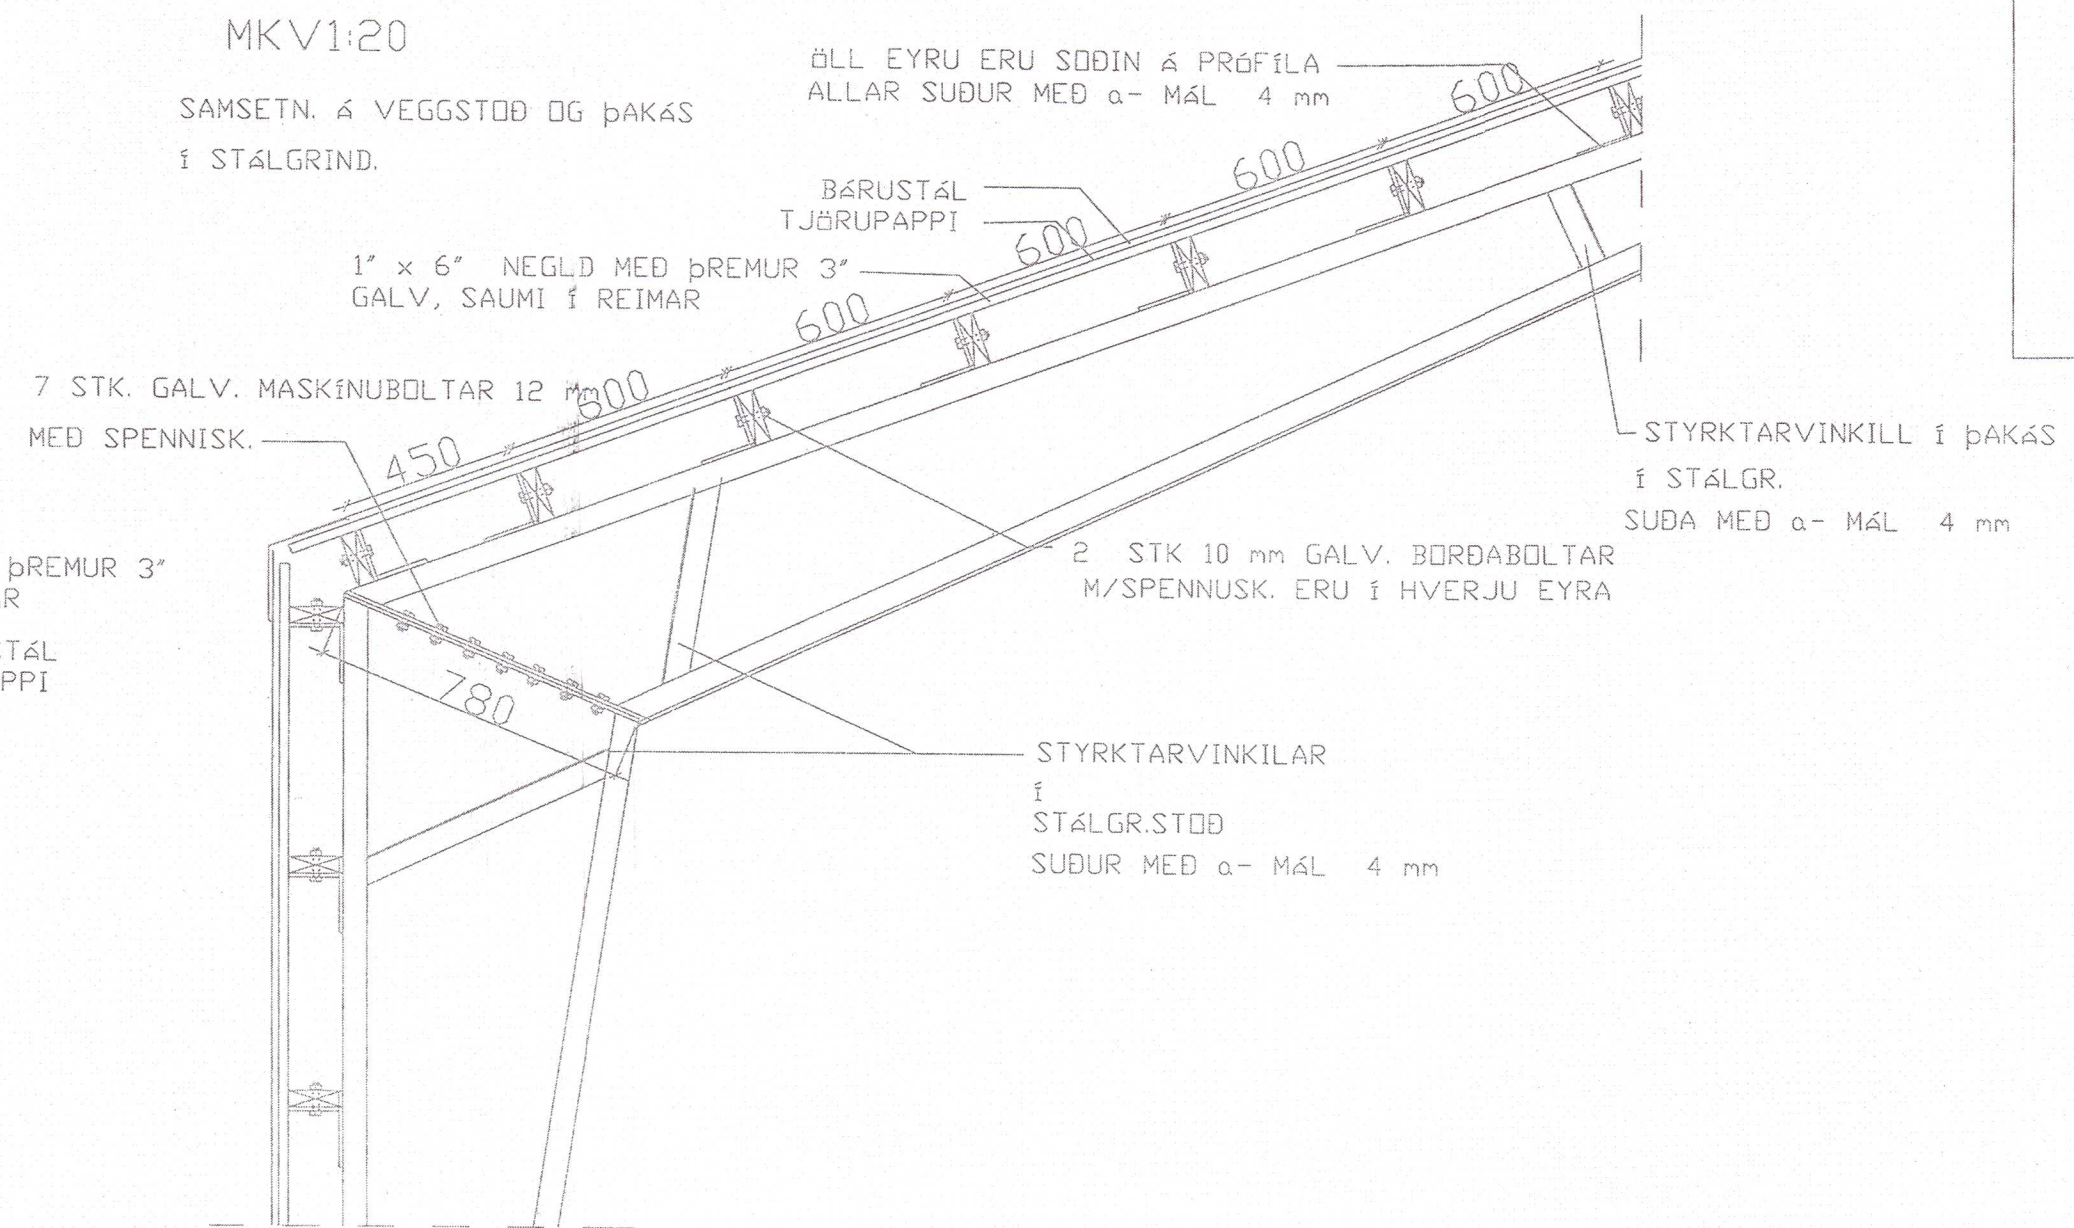

Umhverfis- og tæknisvið Uppsveita
Yfirfarið
26. ágú. 2021
David Jónsson
Byggingarfulltrúi


SNEIÐING B - B

MKV1:20

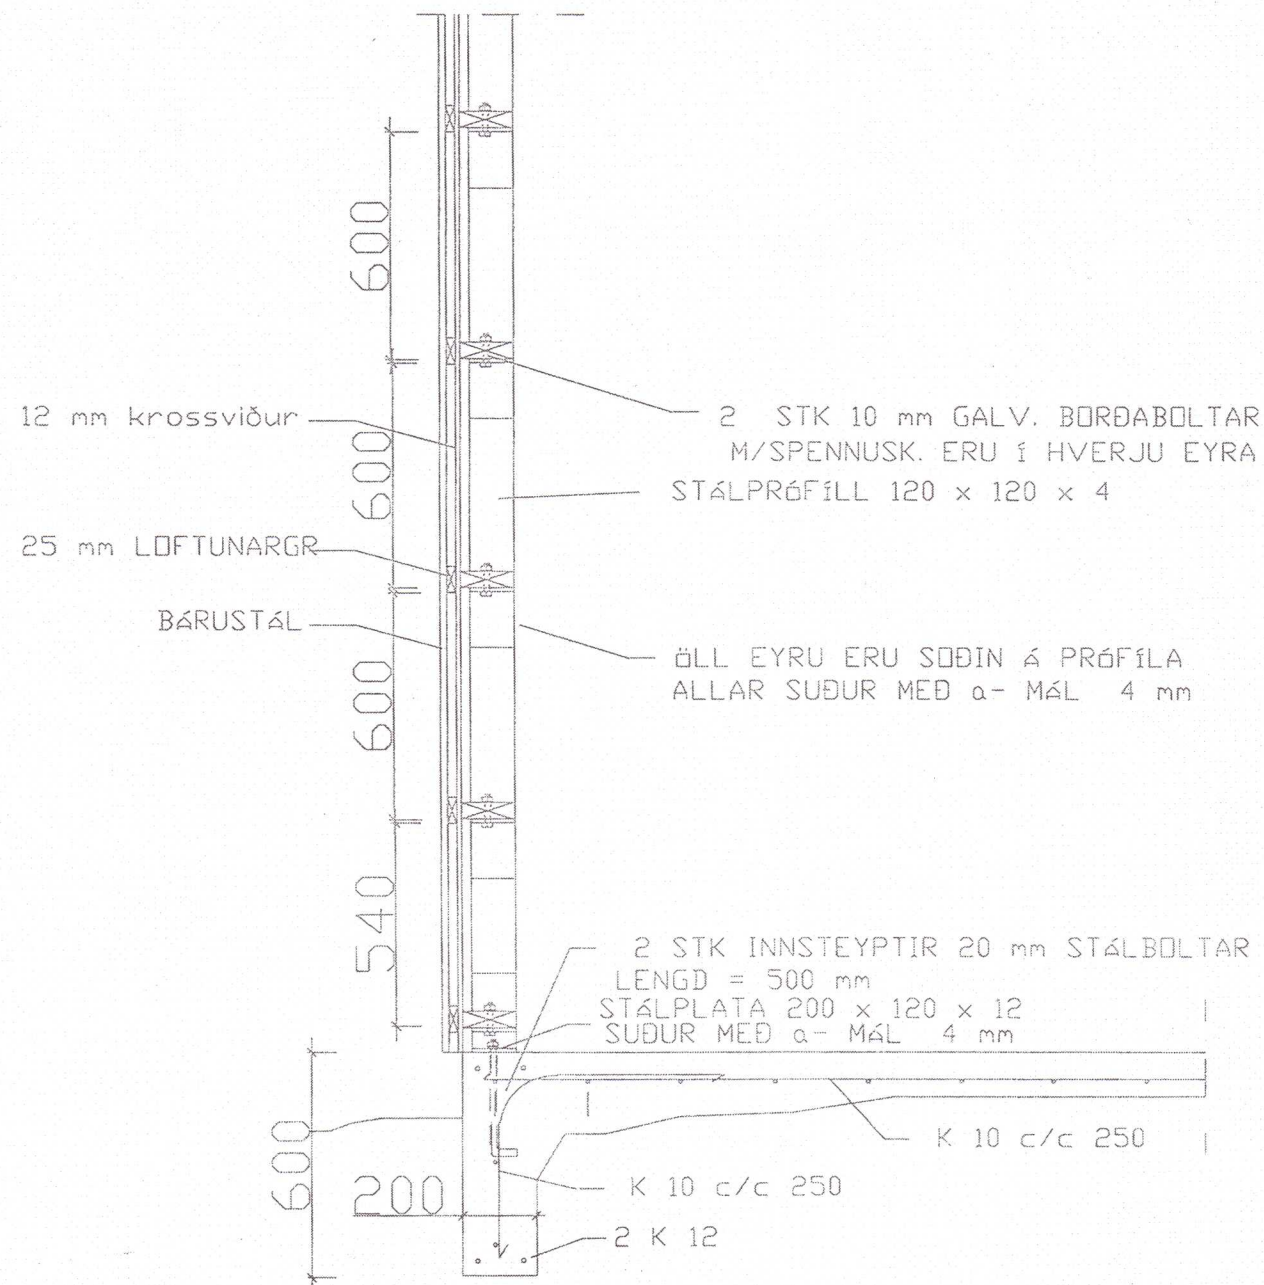

SNEIÐING C-C

MKV1:20

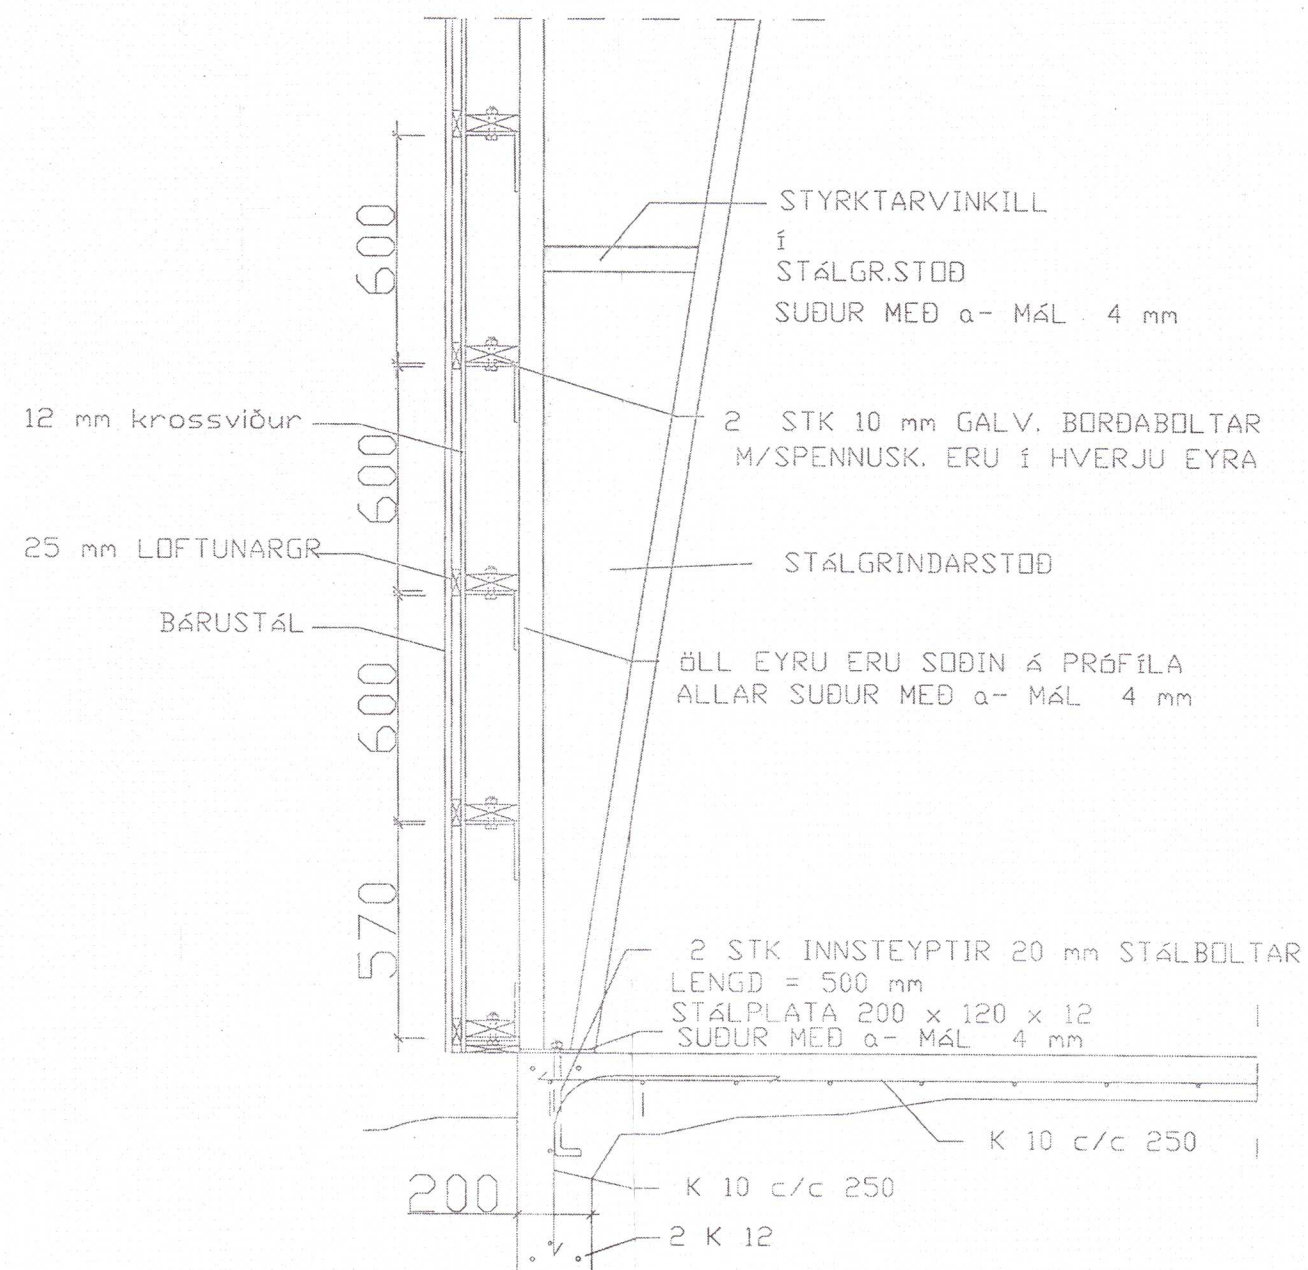

20212420

Tilnefning höfundar		Staðsetning	
Dagur: 27.08.2021	<i>Jón. S. Hallegard</i> 200752-4659	Staðsetning: Suðurland í Hekluhlöndum í landi Ólafshöfða	Nr.: 2.2
Tilnefning og stafrættisnúmer: STEB - 4 - 00702111		Staðsetning: Suðurland í Hekluhlöndum í landi Ólafshöfða	
Mál: Vélagerðsla í Hekluhlöndum í landi Ólafshöfða			
Sneiðingar og myndir:			
Tilvitnir:			