


ÁSÝND ÚTVEGGJAGRINDAR

MKV. 1:50


NDRDURGAFL

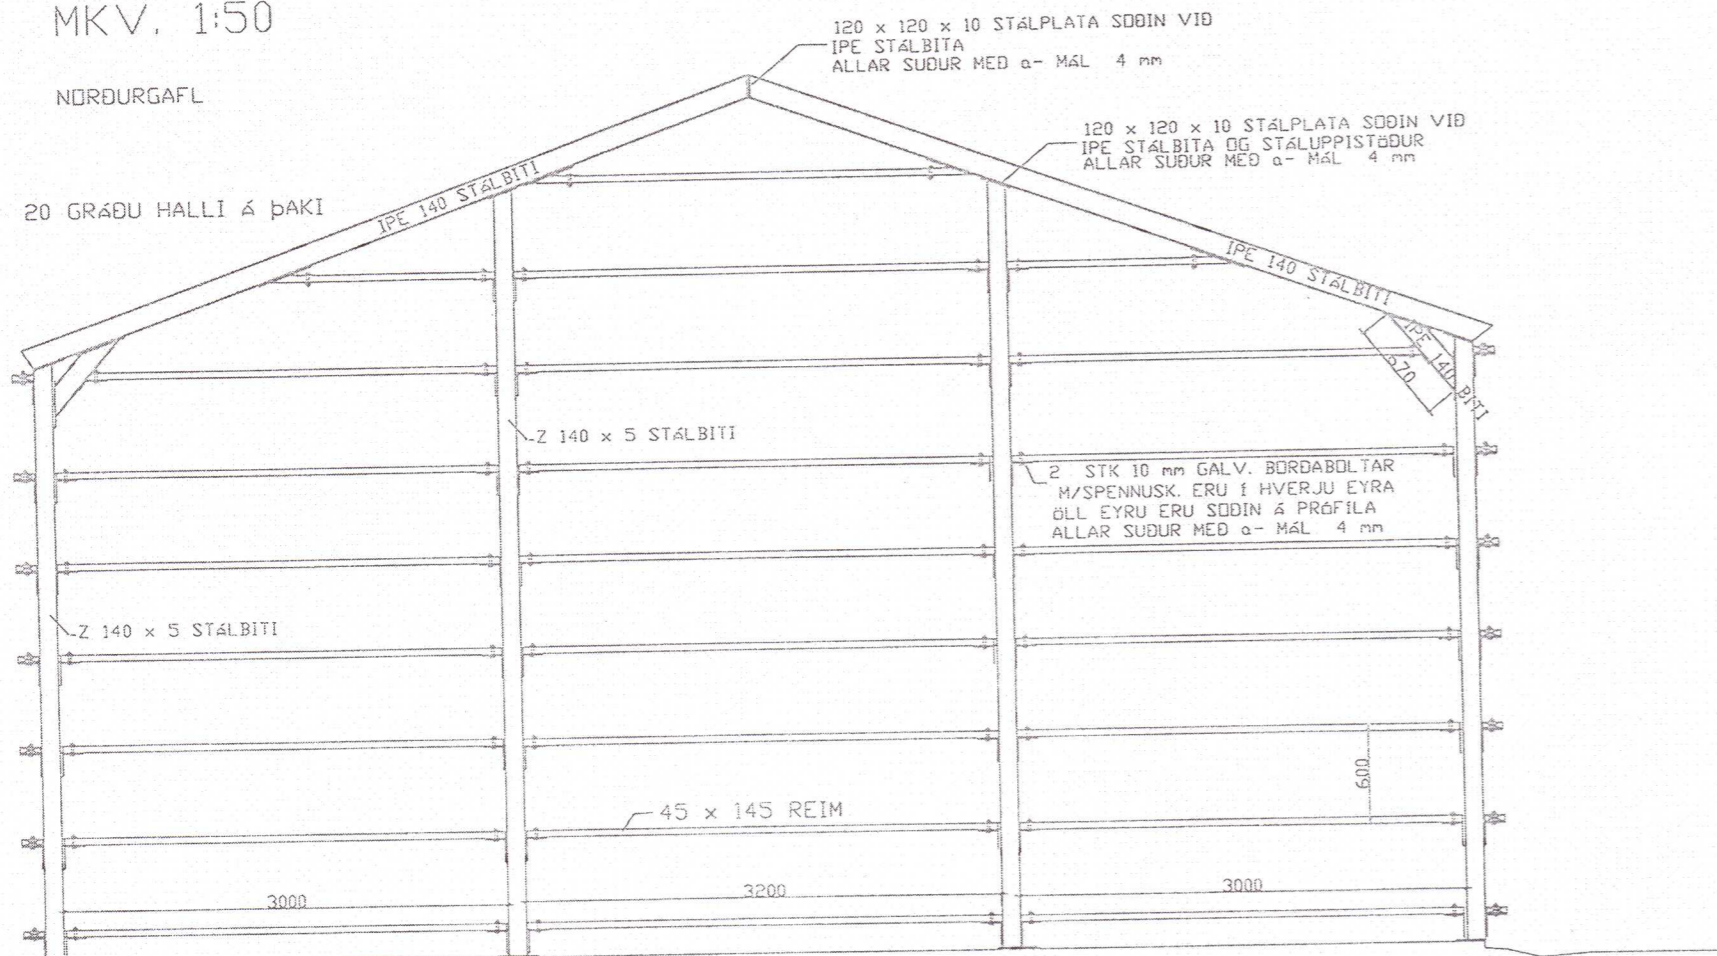

Umhverfis- og tæknisvið Uppsveita
Yfirfarið
 26. ágú. 2021
David S. S. S.
 Byggingarfulltrúi

SNEIÐING A - A


MKV. 1:50

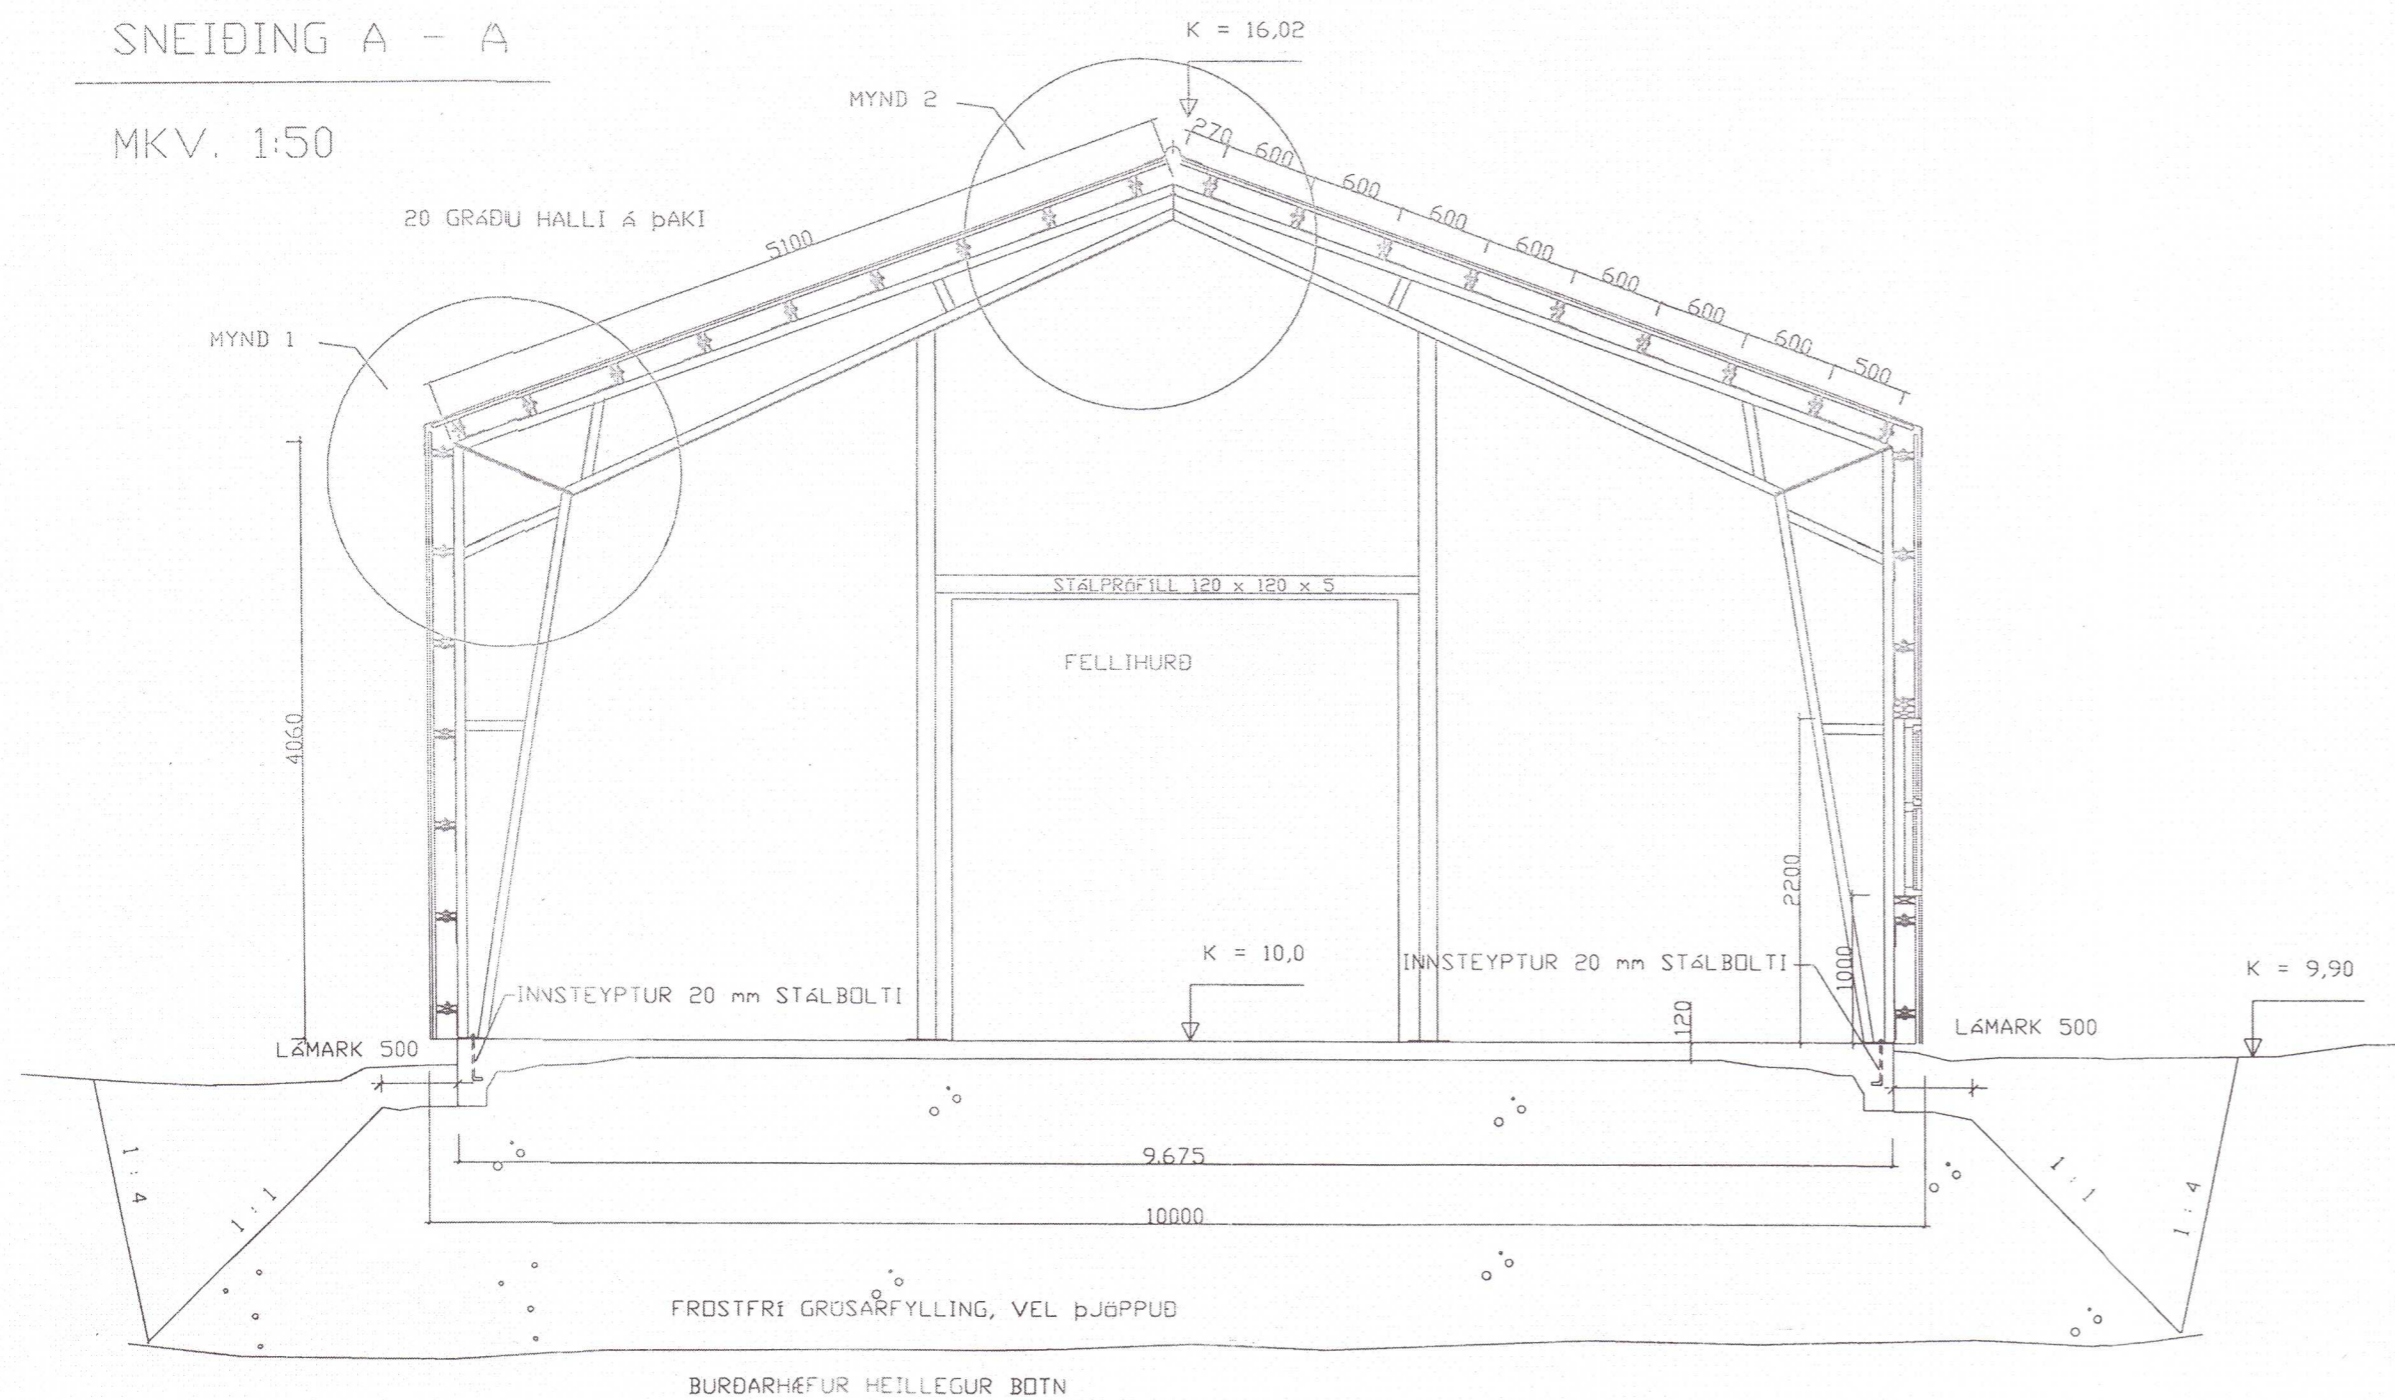

ÁSÝND ÚTVEGGJAGRINDAR

MKV. 1:50

SUBURGAFL

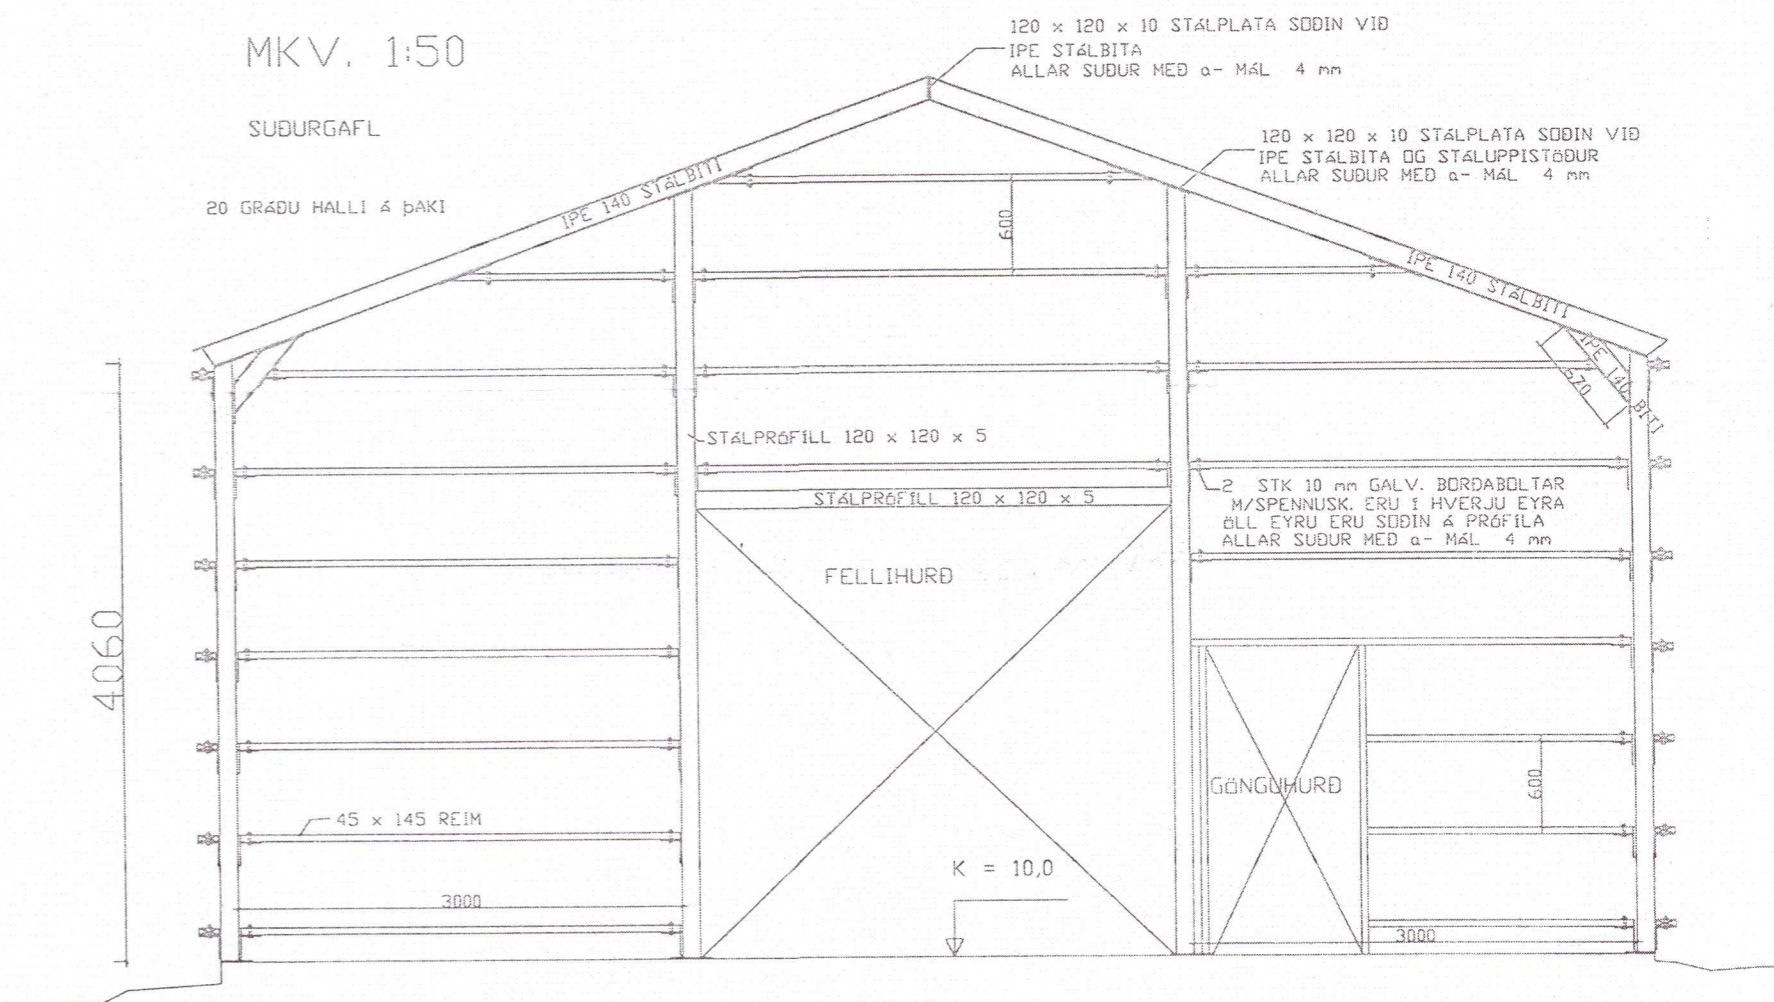

20212421

Undirritun höfudlaga		Staðsetning	
Dagur: 30.05.2021	<i>Bann. S. S.</i> 200752-4659	1:500	1:150
Tilvísanir er 220225 staðgreiðni er 0722 - 4 - 00002100		1:100	
Heiti: Veiðageymsla í Keldulandi í landi Grænhóla í Flóahreppi.		Nr.: 2.3	
Sneiðing og veggjagrindur.			
Tilförun:			