


ÁSYND ÚTVEGGJAGRINDAR

MKV. 1:50

VESTURHLID

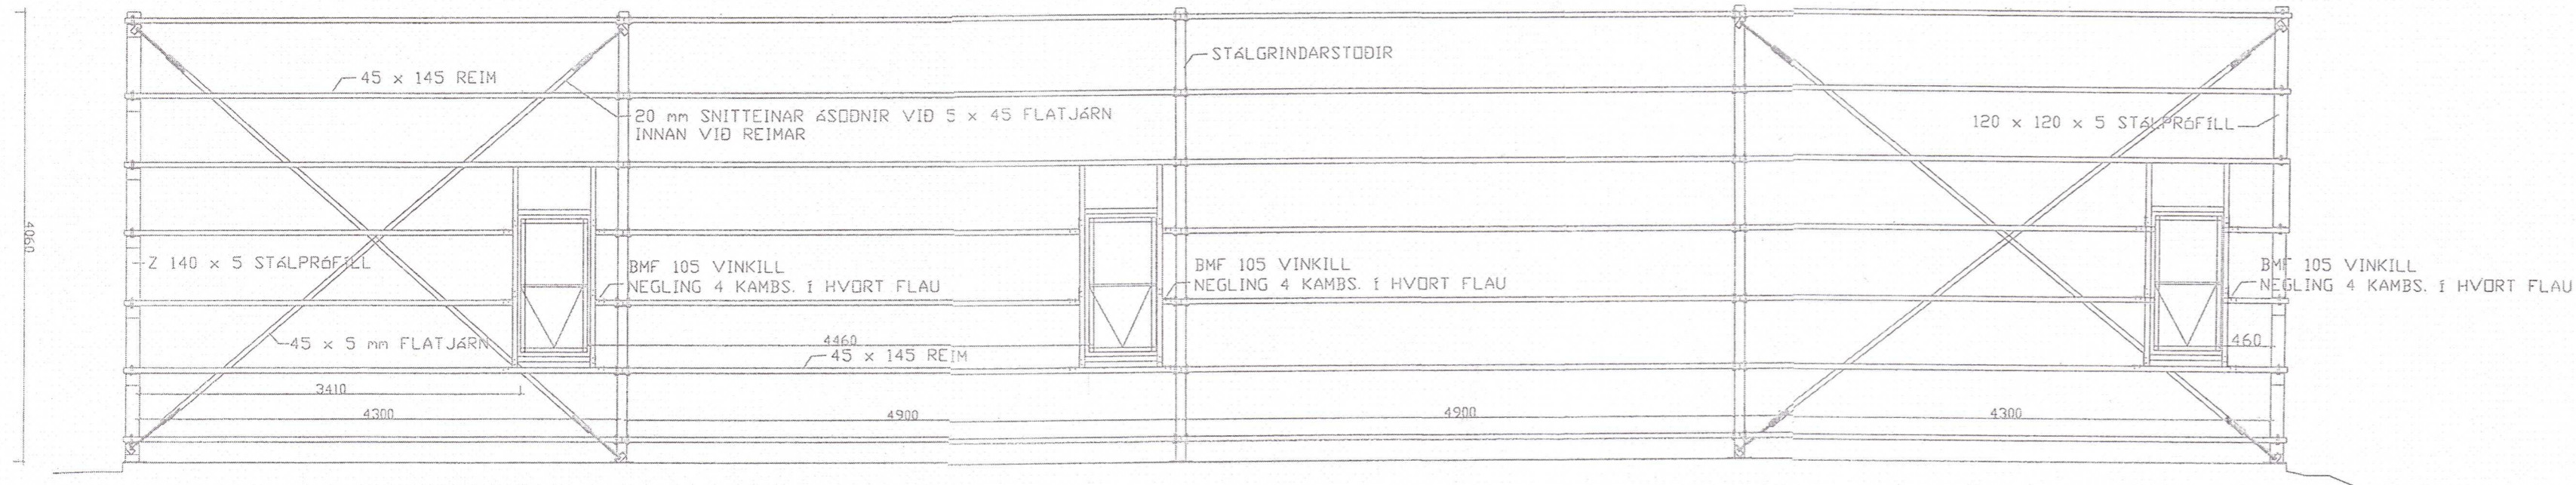


Umhverfis- og tæknisvið Uppsveita  
 Yfirfarið  
 26. ágú. 2021  
*Þórunn Þorvaldsson*  
 Byggingarfulltrúi

ÁSYND ÚTVEGGJAGRINDAR

MKV. 1:50

AUSTURHLID

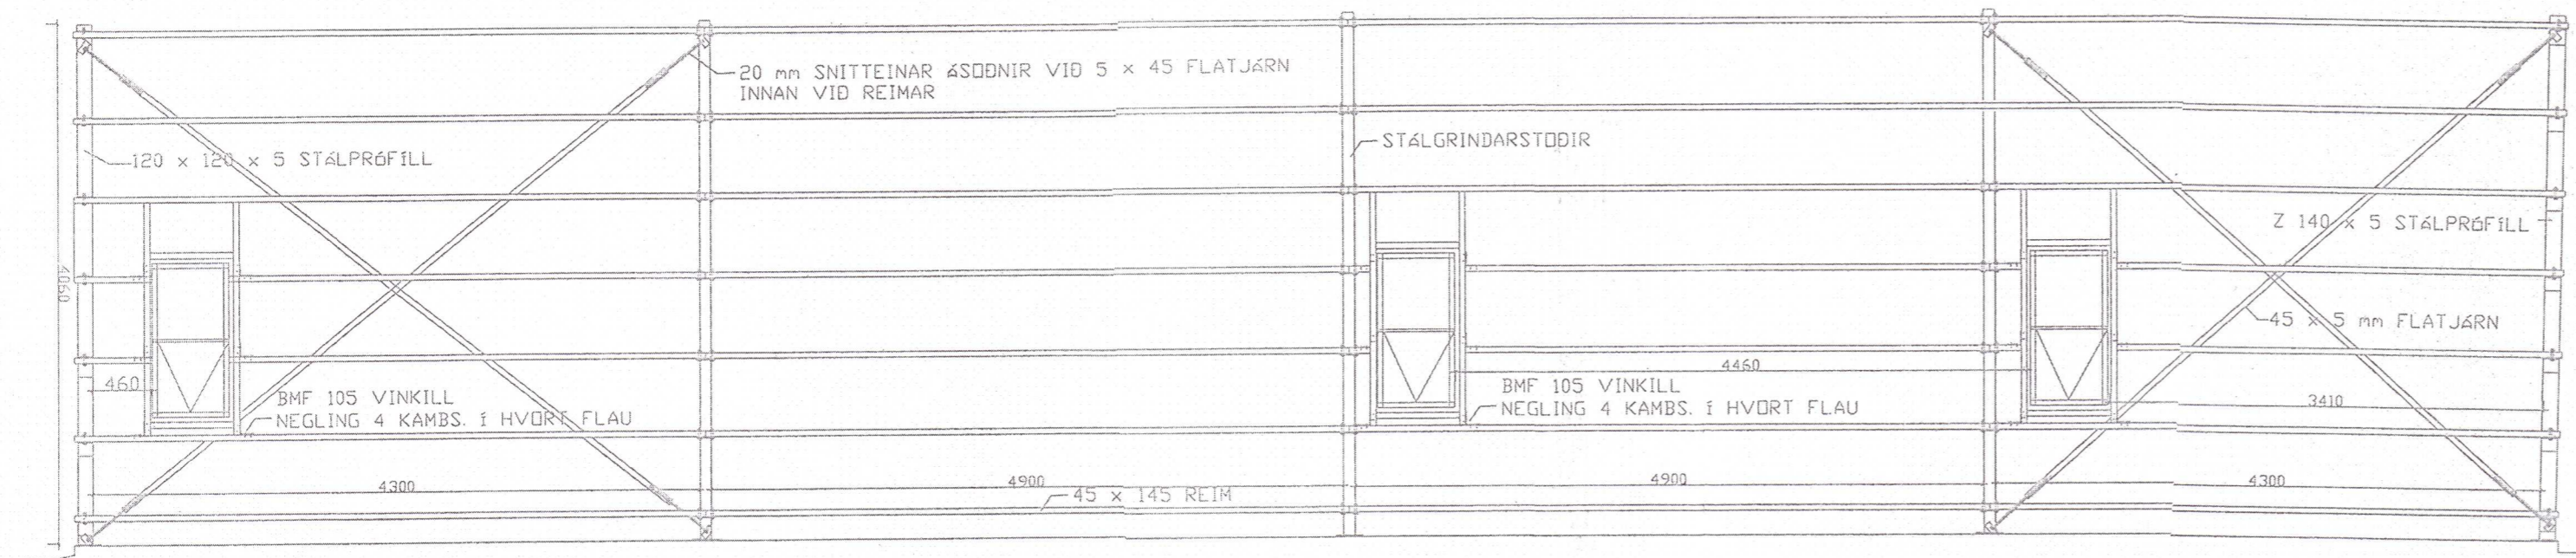

20212422

undirritun hönnuðar		hönnuður	
Dags: 30.05 2021	<i>Jann. S. Halgeirsson</i> 200752-4659	M.kv.:	Sanngeir Snári Hreggviðsson sími 898-9199
fastanúmer er 228225 staðgreinir er 8722 - 4 - 00032110		1:50	Viðar Guðbjörnsson Símar 5554324 / 6980628
Heiti: Vélagæmsla í Keldulandi í landi Grænhóla í Flóahreppi. Veggjagrindur			Nr.: 24
Tilvitni:			