



GRUNNMYND ÞAKVIÐA

MKV. 1: 50

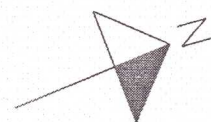

Umhverfis- og tæknisvið Uppsveita
Yfirfarið
 26. ágú. 2021
David Guðbjörnsson
 Byggingarfulltrúi

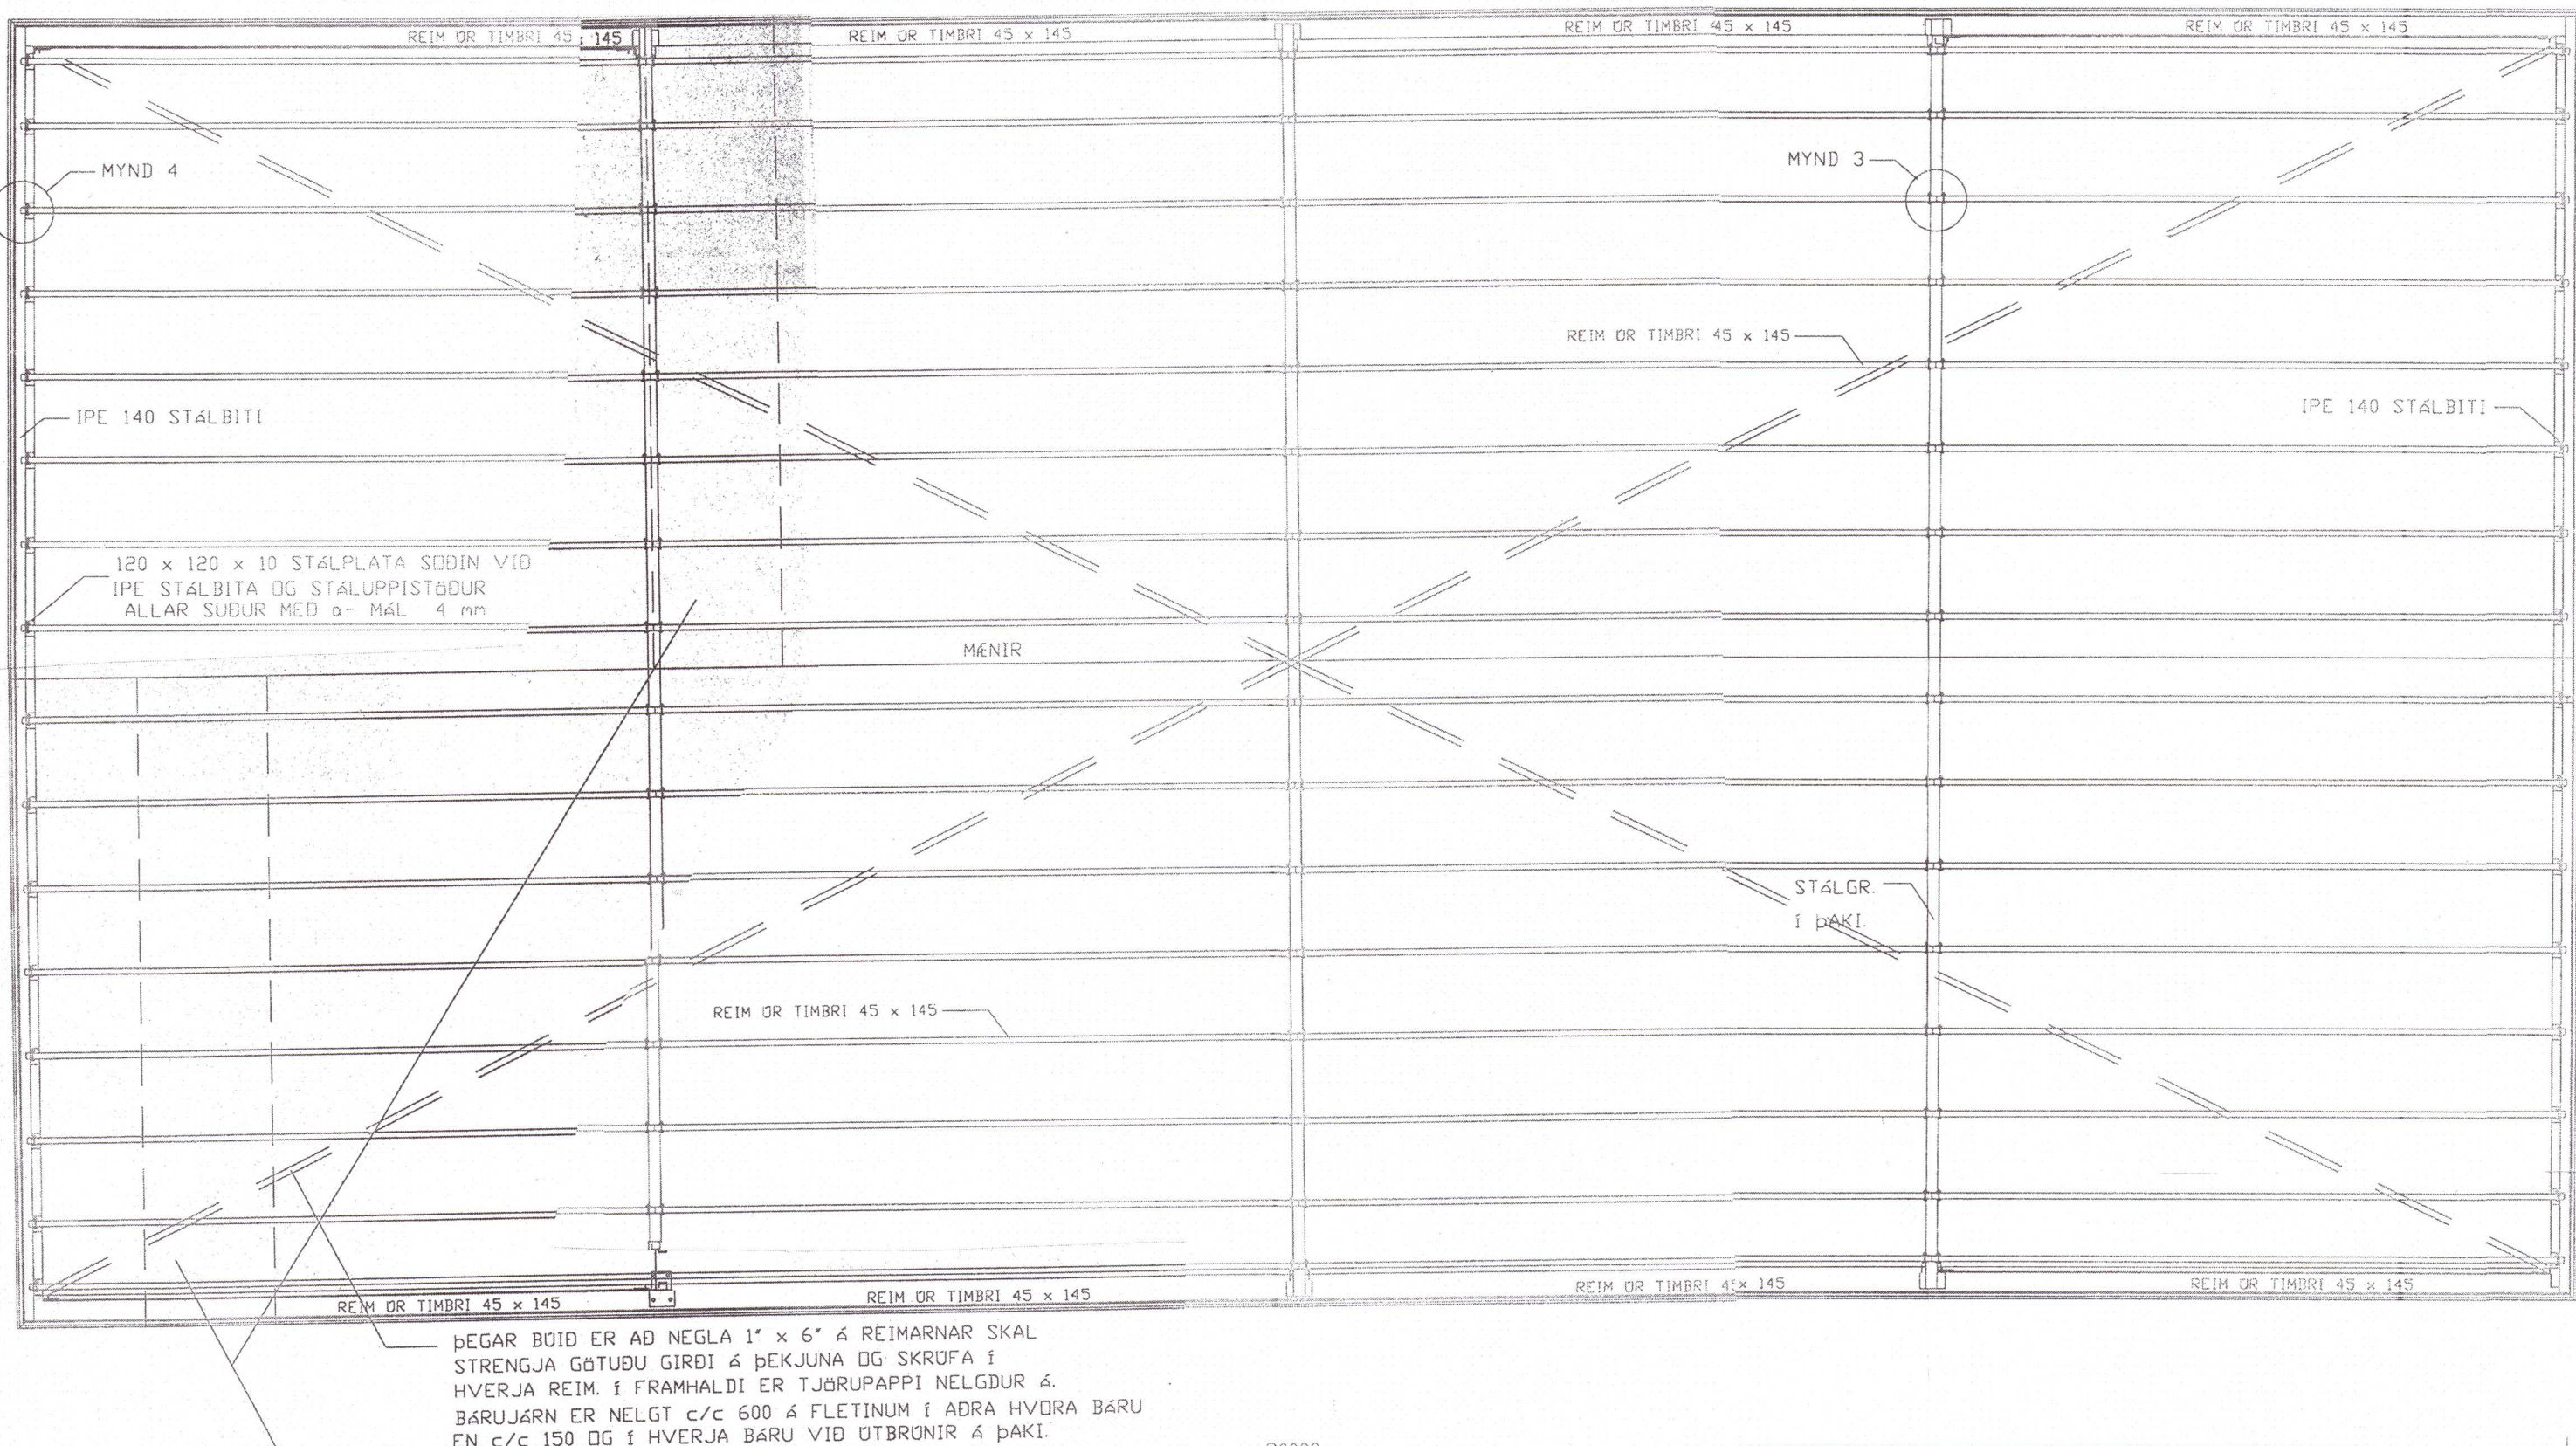


ÞEGAR BUIÐ ER AÐ NEGLA 1" x 6" Á REIMARNAR SKAL STRENGJA GÖTUDU GIRÐI Á ÞEKJUNA OG SKRUFJA Í HVERJA REIM. Í FRAMHALDI ER TJÖRUPAPPI NELGDUR Á. BÁRUJÁRN ER NELGT c/c 600 Á FLETINUM Í AÐRA HVORA BÁRU EN c/c 150 OG Í HVERJA BÁRU VÍÐ UTBRUNIR Á ÞAKI.

ÞANNUR OG SJÖTTA ÞAKPLATA FRÁ STAFNI SKAL VERA OR BÁRUPLASTI. ÞESSI PLASTBÁRA GEGNIR HLUTVERKI Í ÖFANBIRTU OG REYKLOSUN MED GEGNUMBRUNA EF BRUNI VERÐUR Í HÖSI

MYND 3

MKV1:20


FESTING REIMA VÍÐ STÁLGR.

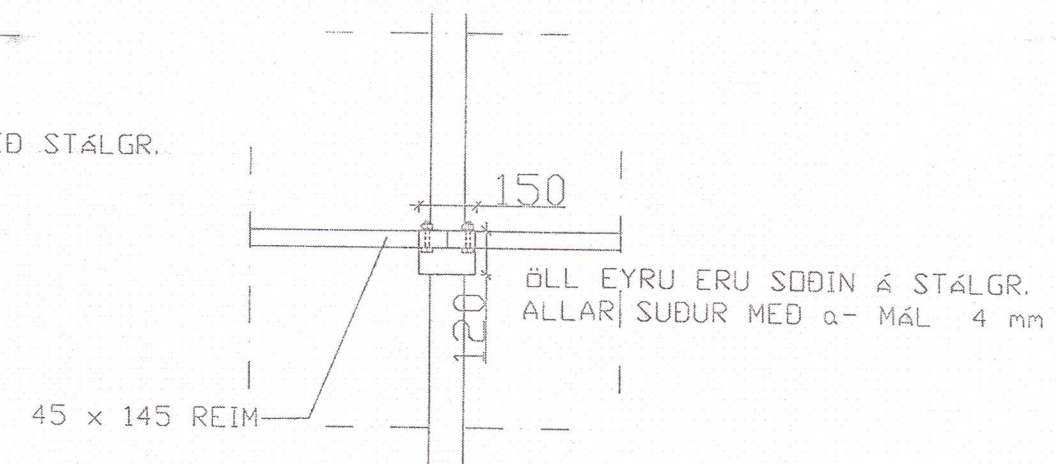

MYND 4

MKV1:20

FESTING REIMA VÍÐ IPE STÁLBITA

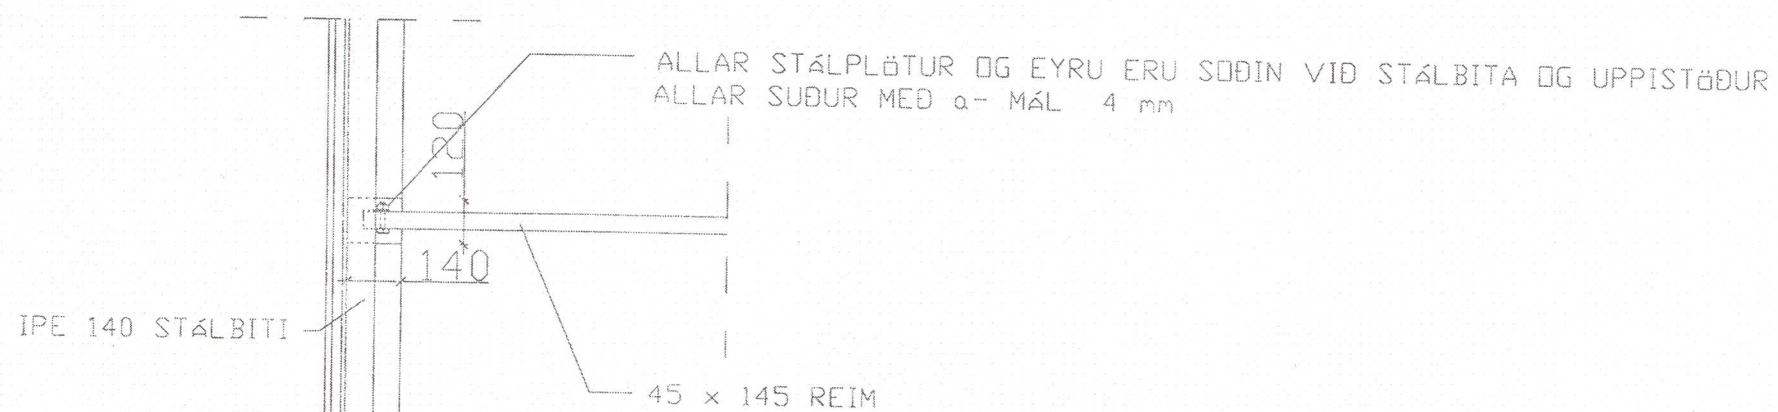

20212423

Dags: 30.05 2021	hönnuður: <i>Sam. Salveggsson</i> 200752-4659	M.kv.: Samúel Snári Hreggviðsson sími 898-9199	hönnuður: Viðar Guðbjörnsson Símar 5554324 / 6980628
fastanúmer er 228225 staðgreinir er 8722 - 4 - 00032110		1:50 1:20	Nr.: 2.5
Heiti: Vélageymsta í Keldulandi í landi Grænhóla í Flóahreppi. grunnmynd þakviða og myndir.			
Tilvísun:			