


VESTURHLIÐ


MKV. 1:100

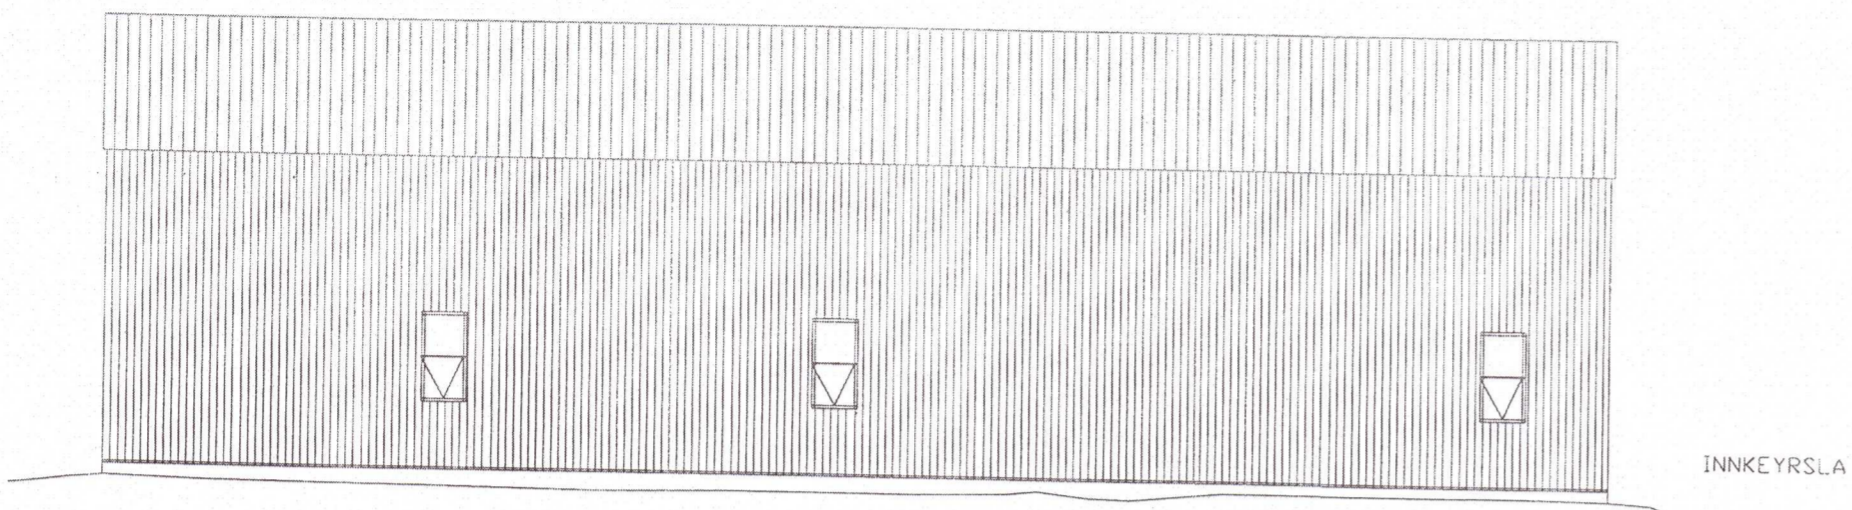

Umhverfis- og tæknisvið Uppsveita
Sampykkt
 12. ágú. 2021
David Sindri
 Byggingarfulltrúi


GAFL Í NORDUR

MKV. 1:100

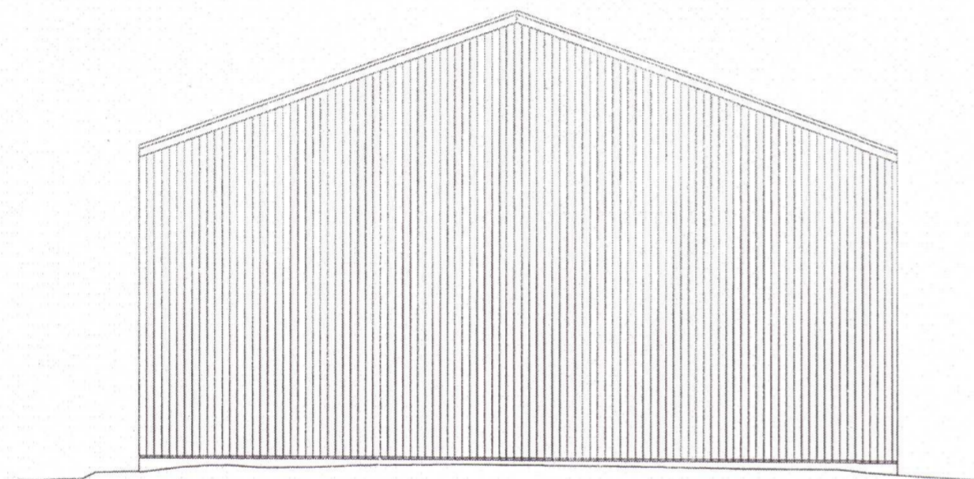


SNEIÐING A - A

MKV. 1:100

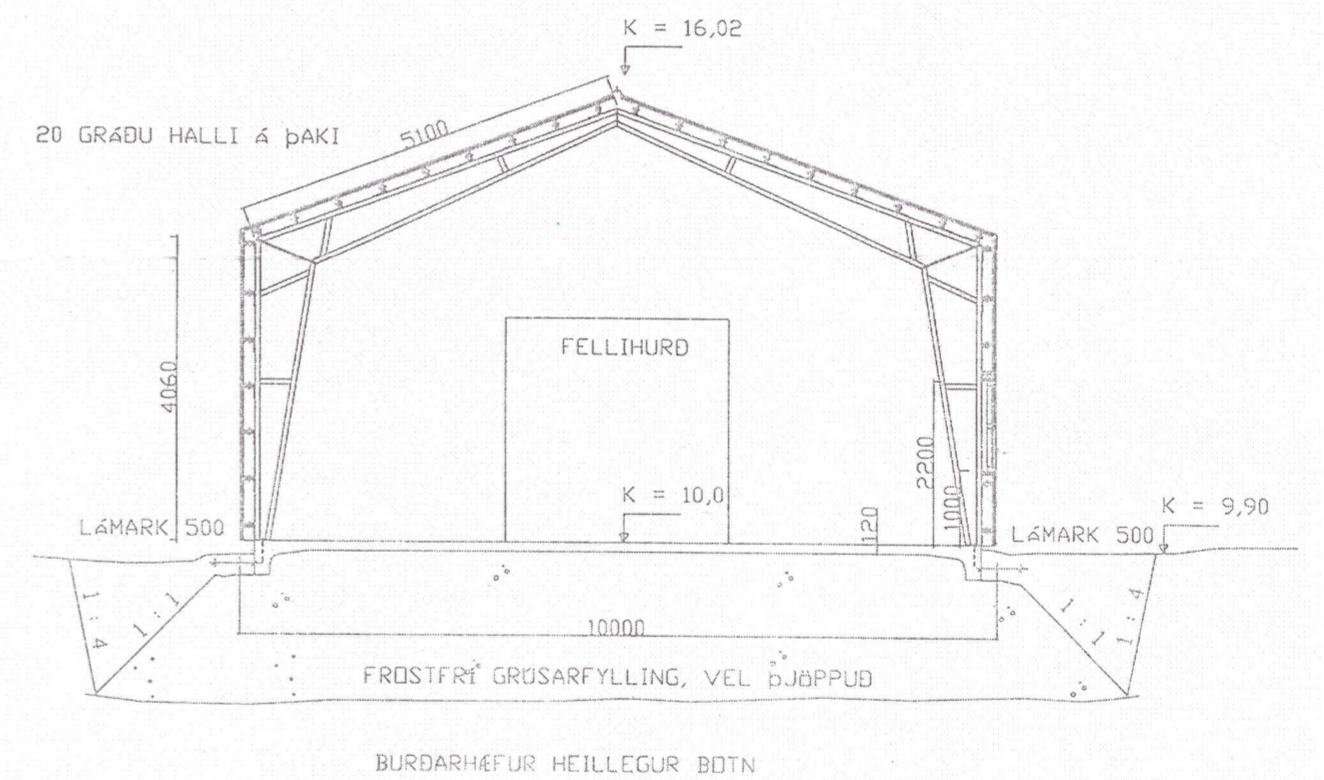

AUSTURHLIÐ

MKV. 1:100

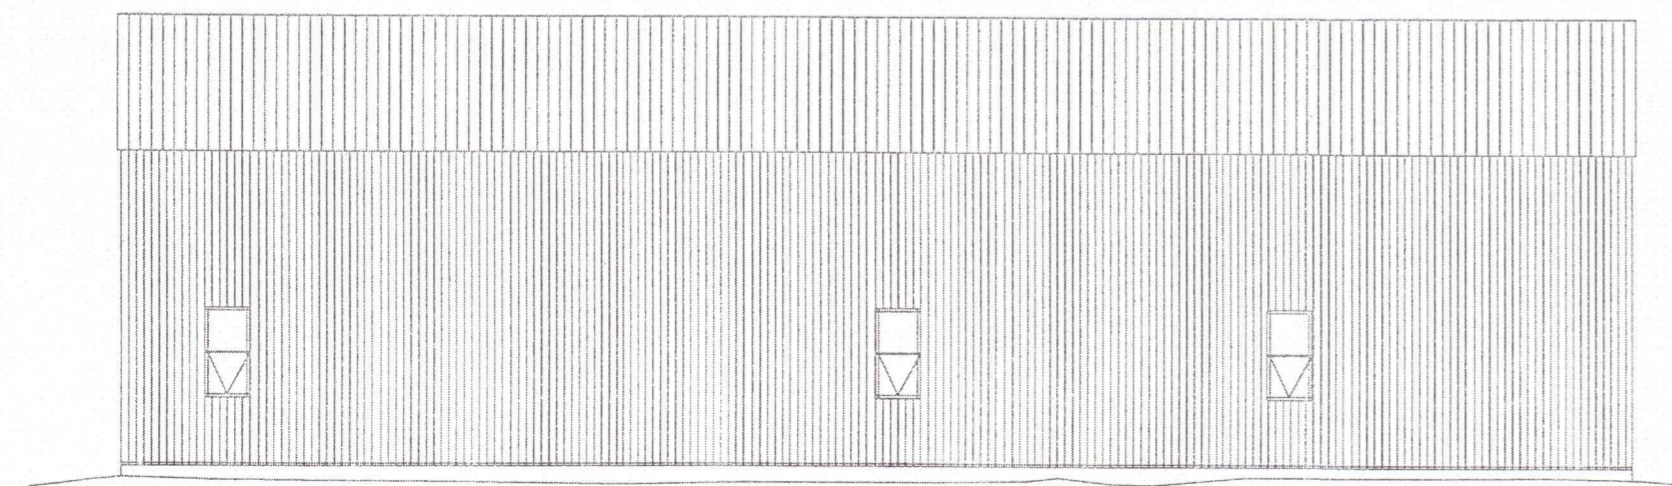

2021 2424

Dags: 30.05 2021		undirritun hönnuðar <i>Sann. Sæfregg</i> 200752-4659		hönnuðar Sanna Sæfregg Sími 222-2125	
fastanúmer er 228225		staðgreinir er 8722 - 4 - 00032110		M.kv.: 1:10 1:50	
Heiti: Vélageymsla í Keldulandi í landi Grænhóla í Flóahreppi. Útlit og sneiðing.					Nr.: 12
Tilvísun.:					