




Umhverfis- og tæknisvið Uppsveita
Samþykkt
 04. sep. 2019
David Sigurðsson
 Byggingarfulltrúi

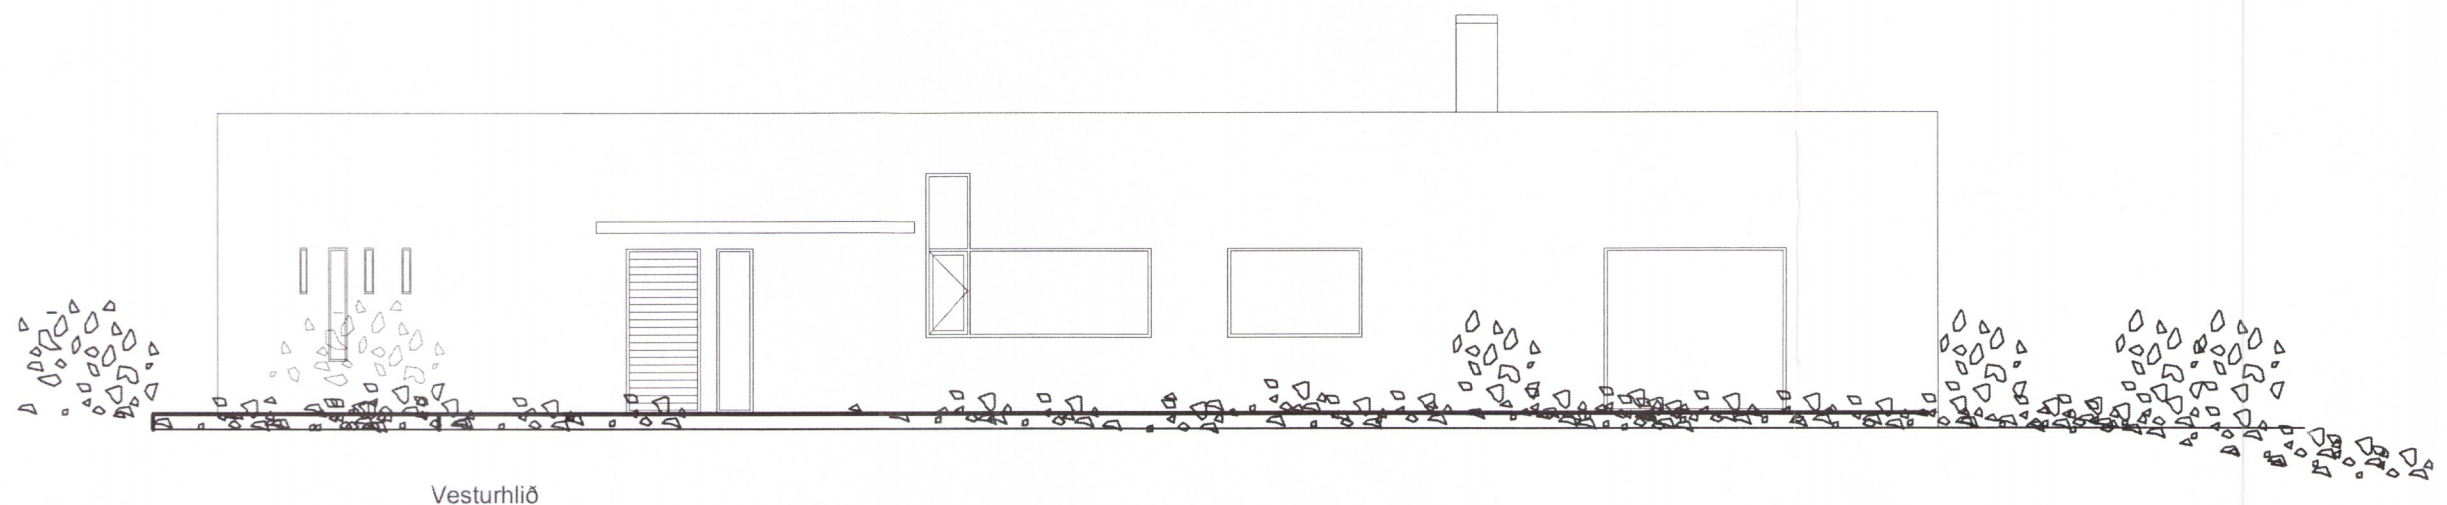


Vesturhlíð

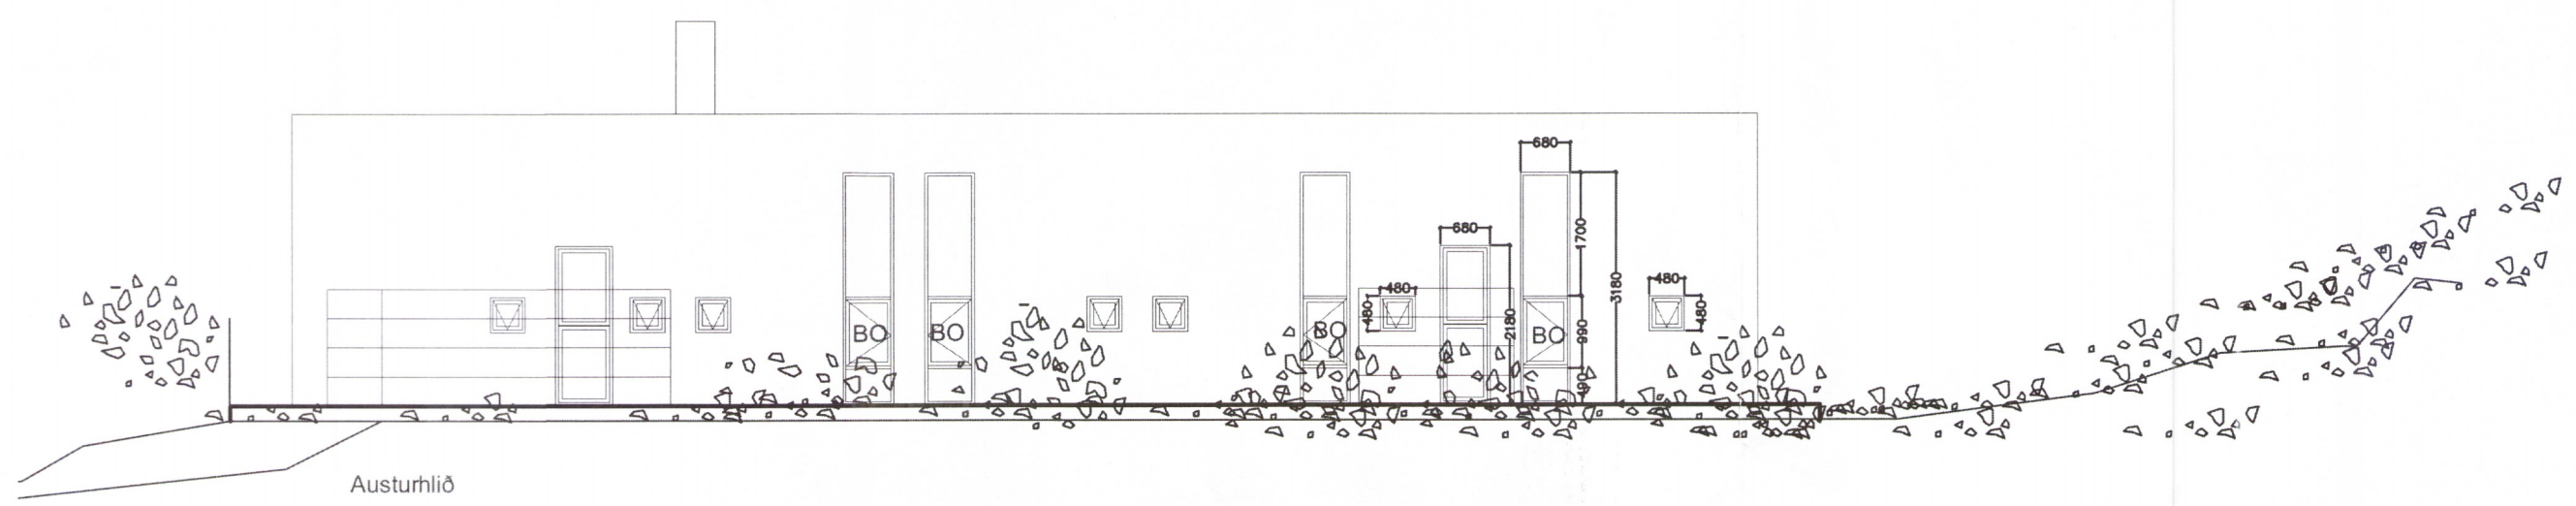

Austurhlíð

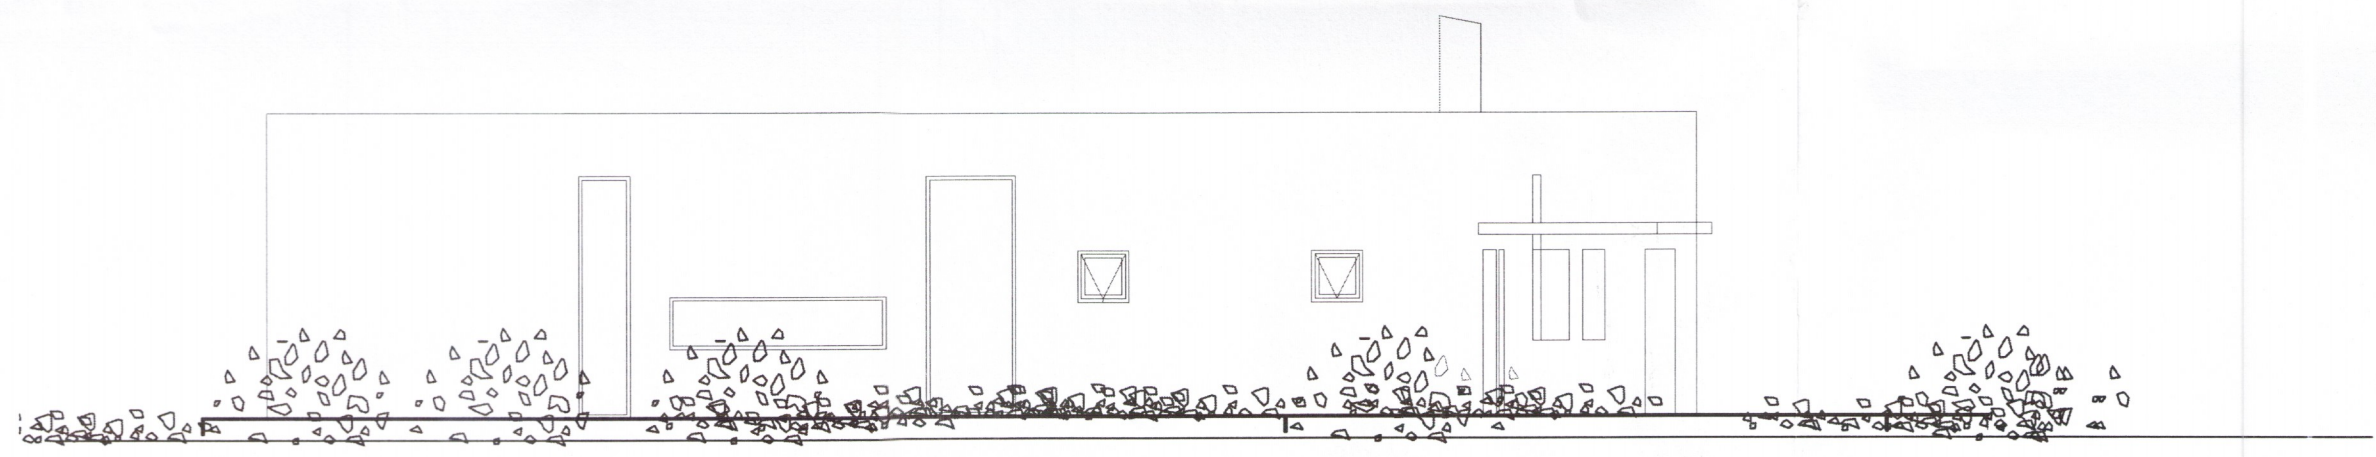

Norðurhlíð

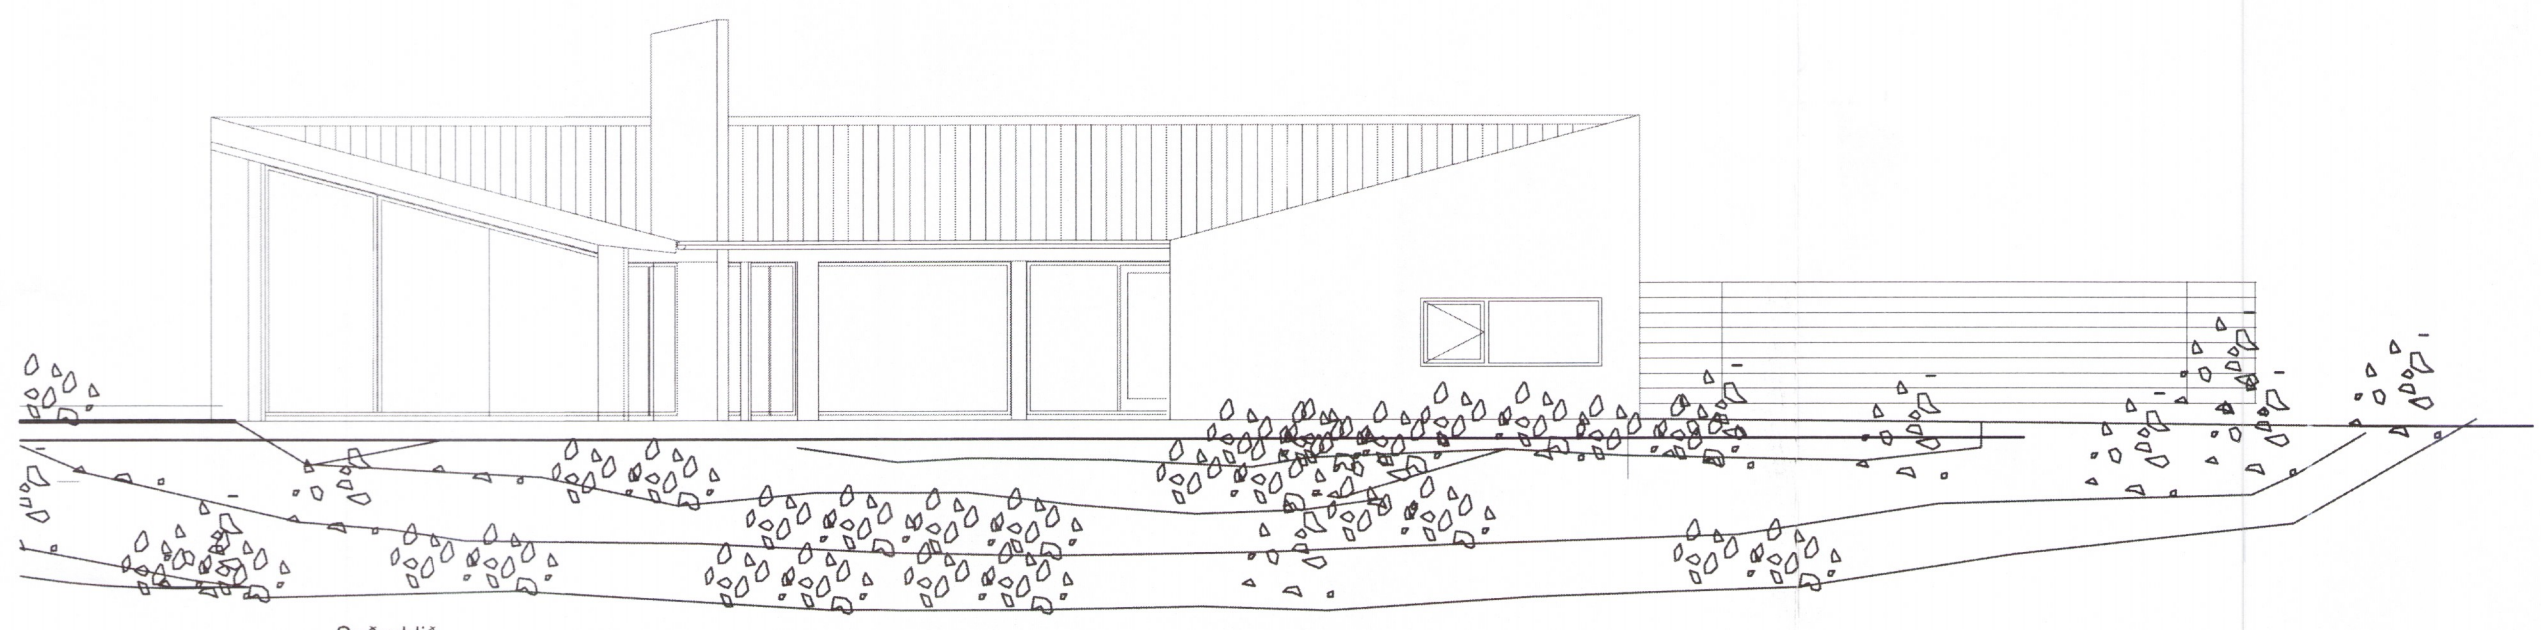

Suðurhlíð

MANNVIT sér um burðarþol og lagnateikningar

3170-19

B 02.09.2019 Teikningar yfirlitunar eftir að byggingaálitni
 A 20.08.2019 TEIKNINGAR YFIRFARNAR EFTIR ATH BYGGINGAFULLTRÚA

Utgáfa Dagsetning Lýsing Teiknað af Samþykkt

á stofunni arkitektar
 Bergstaðastræti 10. Rvk. Sími: 551 1460. Stofan@stofunni.is

Finnur Björgvinsson, arkitekt FAI 180946-3069

Hilmar Þór Björnsson, arkitekt FAI KT: 280845-3109

Verkefni: Kjölaberg 28 Hlíð Dagsetning: 07.03.2019

Útlit: Skýring: 1:100

Hannað/teiknað: Samþykkt: Kennitala: 660589-1399

Síð: C:\Users\Finnur\AppData\Local\Microsoft\Windows\Temporary Internet Files\Content.IE5\T6KJ6j6ery\bygg

Verknúmer: 19-01 Teiknúmer: A - BAGSU 003 Útgáfa: B