


Grunnmynd 242,7 m<sup>2</sup>

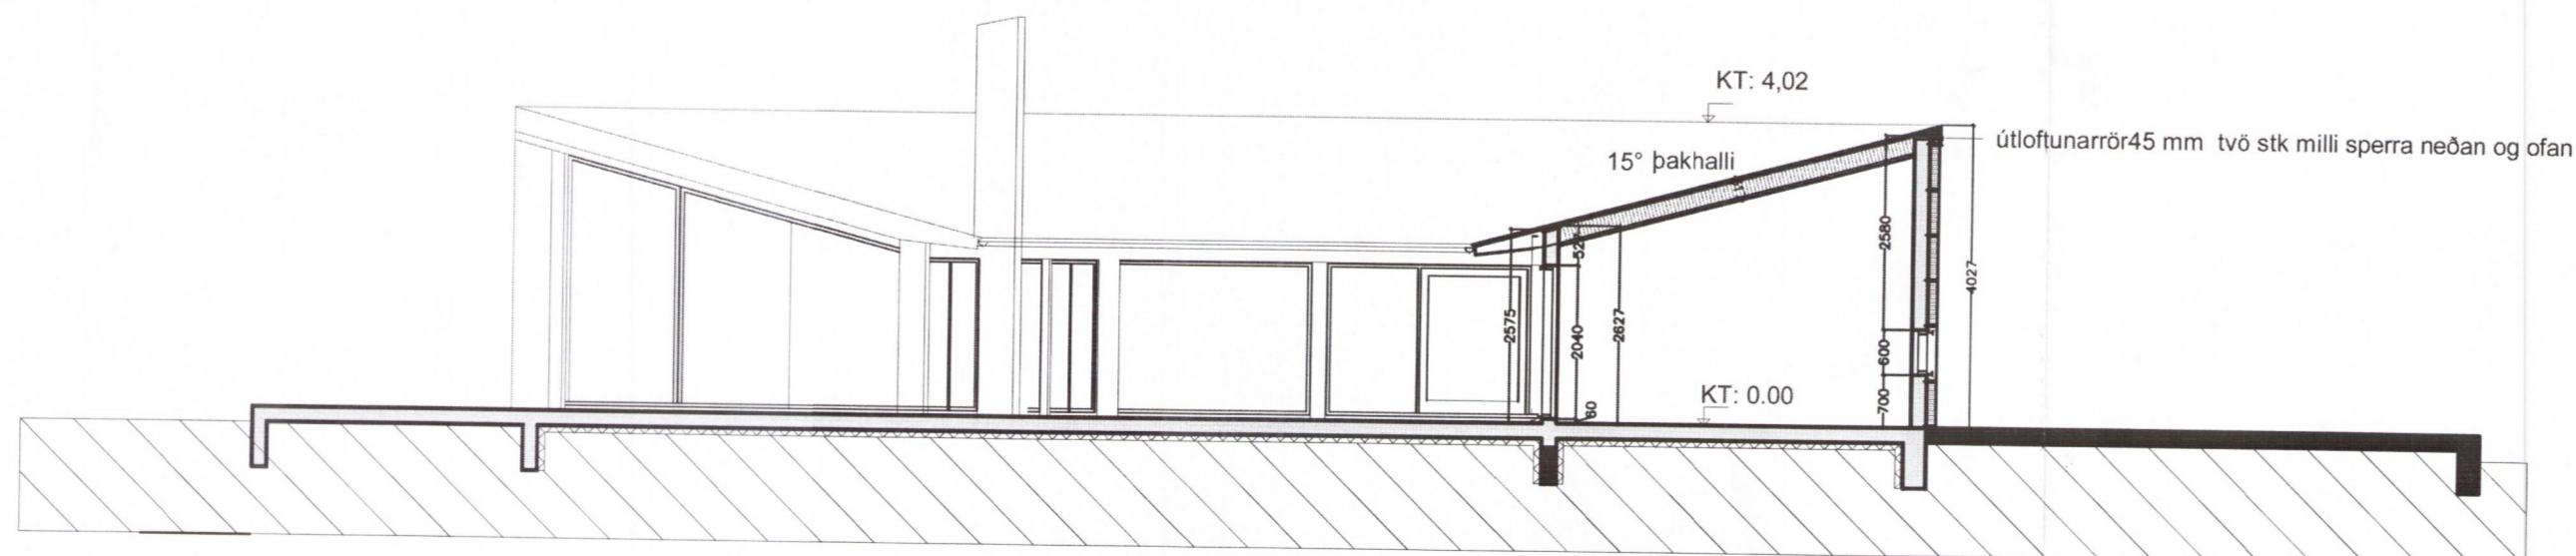

Snið

MANNVIT sér um burðarpól og lagnateikningar

3142-19

C 05.09.2019 Fjarlægja reykskinjara á baðherbergjum  
 B 02.09.2019 Teikningar yfirlimar frá a.h. byggingafrúna  
 A 20.08.2019 Teikningar yfirlimar frá a.h. byggingafrúna

Útgáfa Dagssetning Lýsing Teiknað af Samþykkt

**á stofunni arkitektar**  
 Bergstaðastræti 10. Rvk. Sími: 651 1460. Stofan@stofunni.is

Finnur Björgvinsson, arkitekt FAI *Finnur Björgvinsson* KT: 180946-3069  
 Hilmar Þor Björnsson, arkitekt FAI *Hilmar Þor Björnsson* KT: 280845-3109

Verkefni:	Dagssetning:	07.03.2019
Kiðjabeig 28 Hlíð	Kvardi:	1:1000
Grunnmynd og snið	Hannað/teiknað:	
Skýring:	Samþykkt:	
	Kennitala:	660589-1399

Slöð: D:119-verk:19-01 Kiðjabeig/Kiðjabeig bygginga 7 lág dwg

Teiknúmer: 19-01 Utgáfa: A-BAGSU 0-002 C