




Umhverfis- og tæknisvið Uppsveita  
**Samþykkt**  
 07.06.2023  
*David Eyvindr*  
 Byggingarfulltrúi

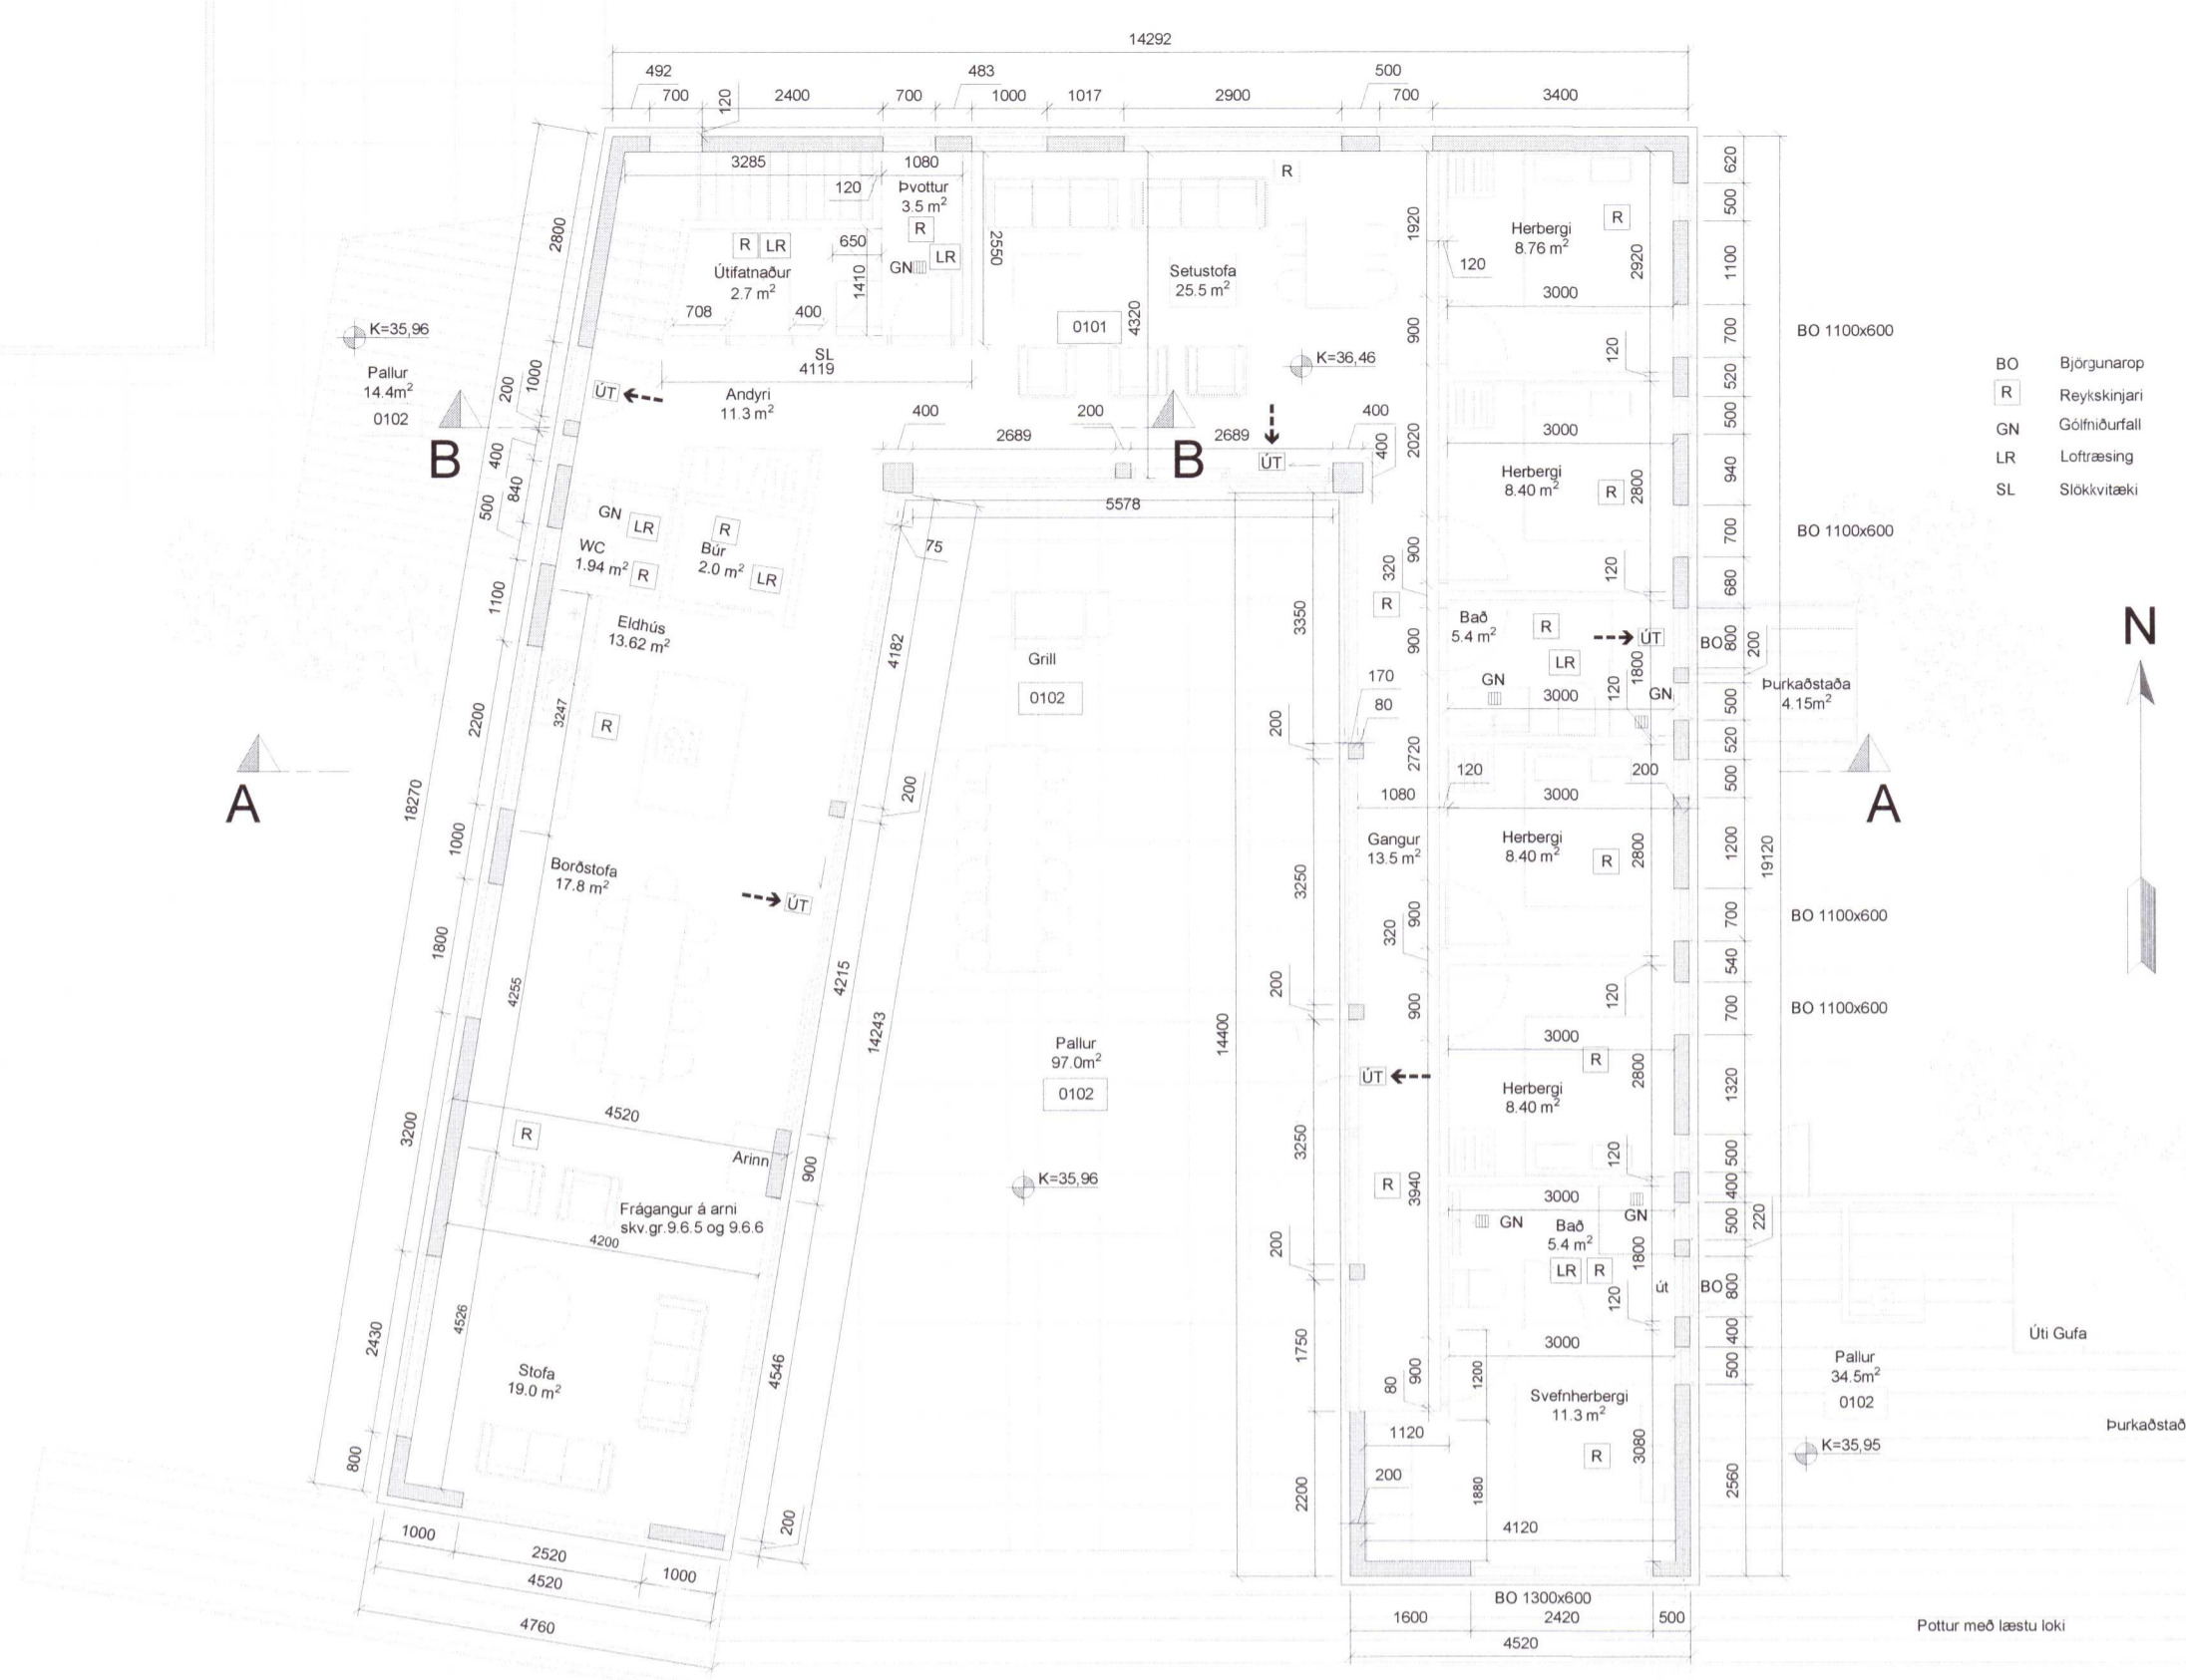


**GRUNNMYND 1. HÆÐ**  
 1:100

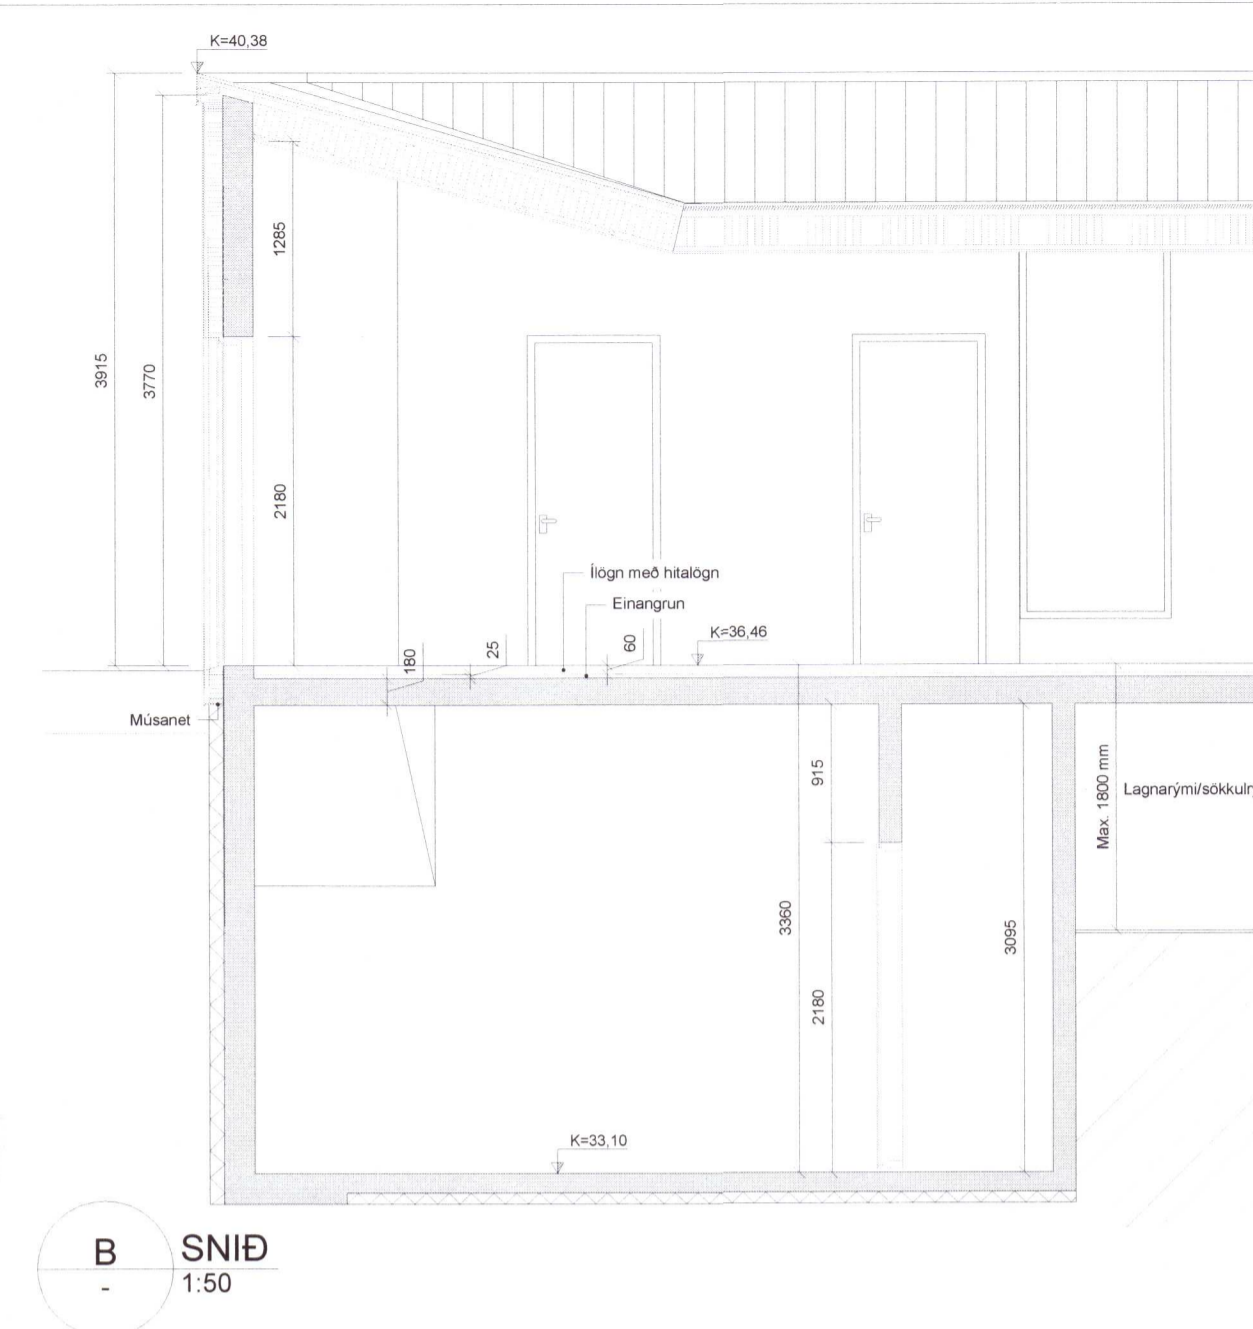

**B - SNIÐ**  
 1:50

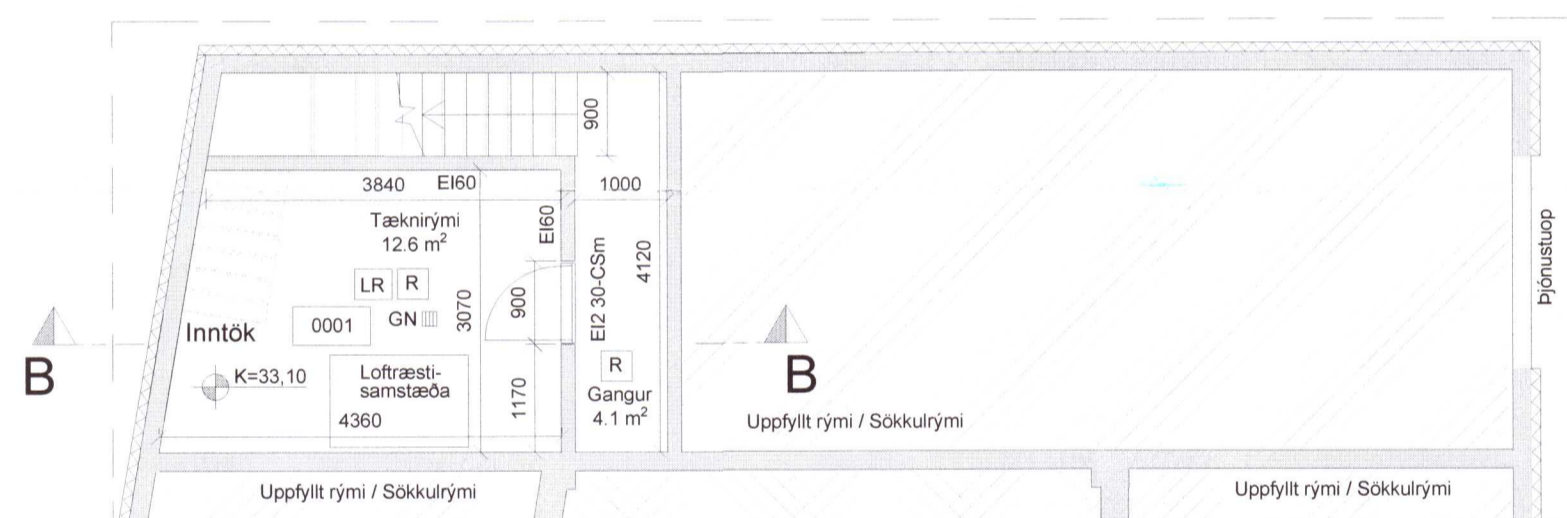

**KJALLARI**  
 1:100

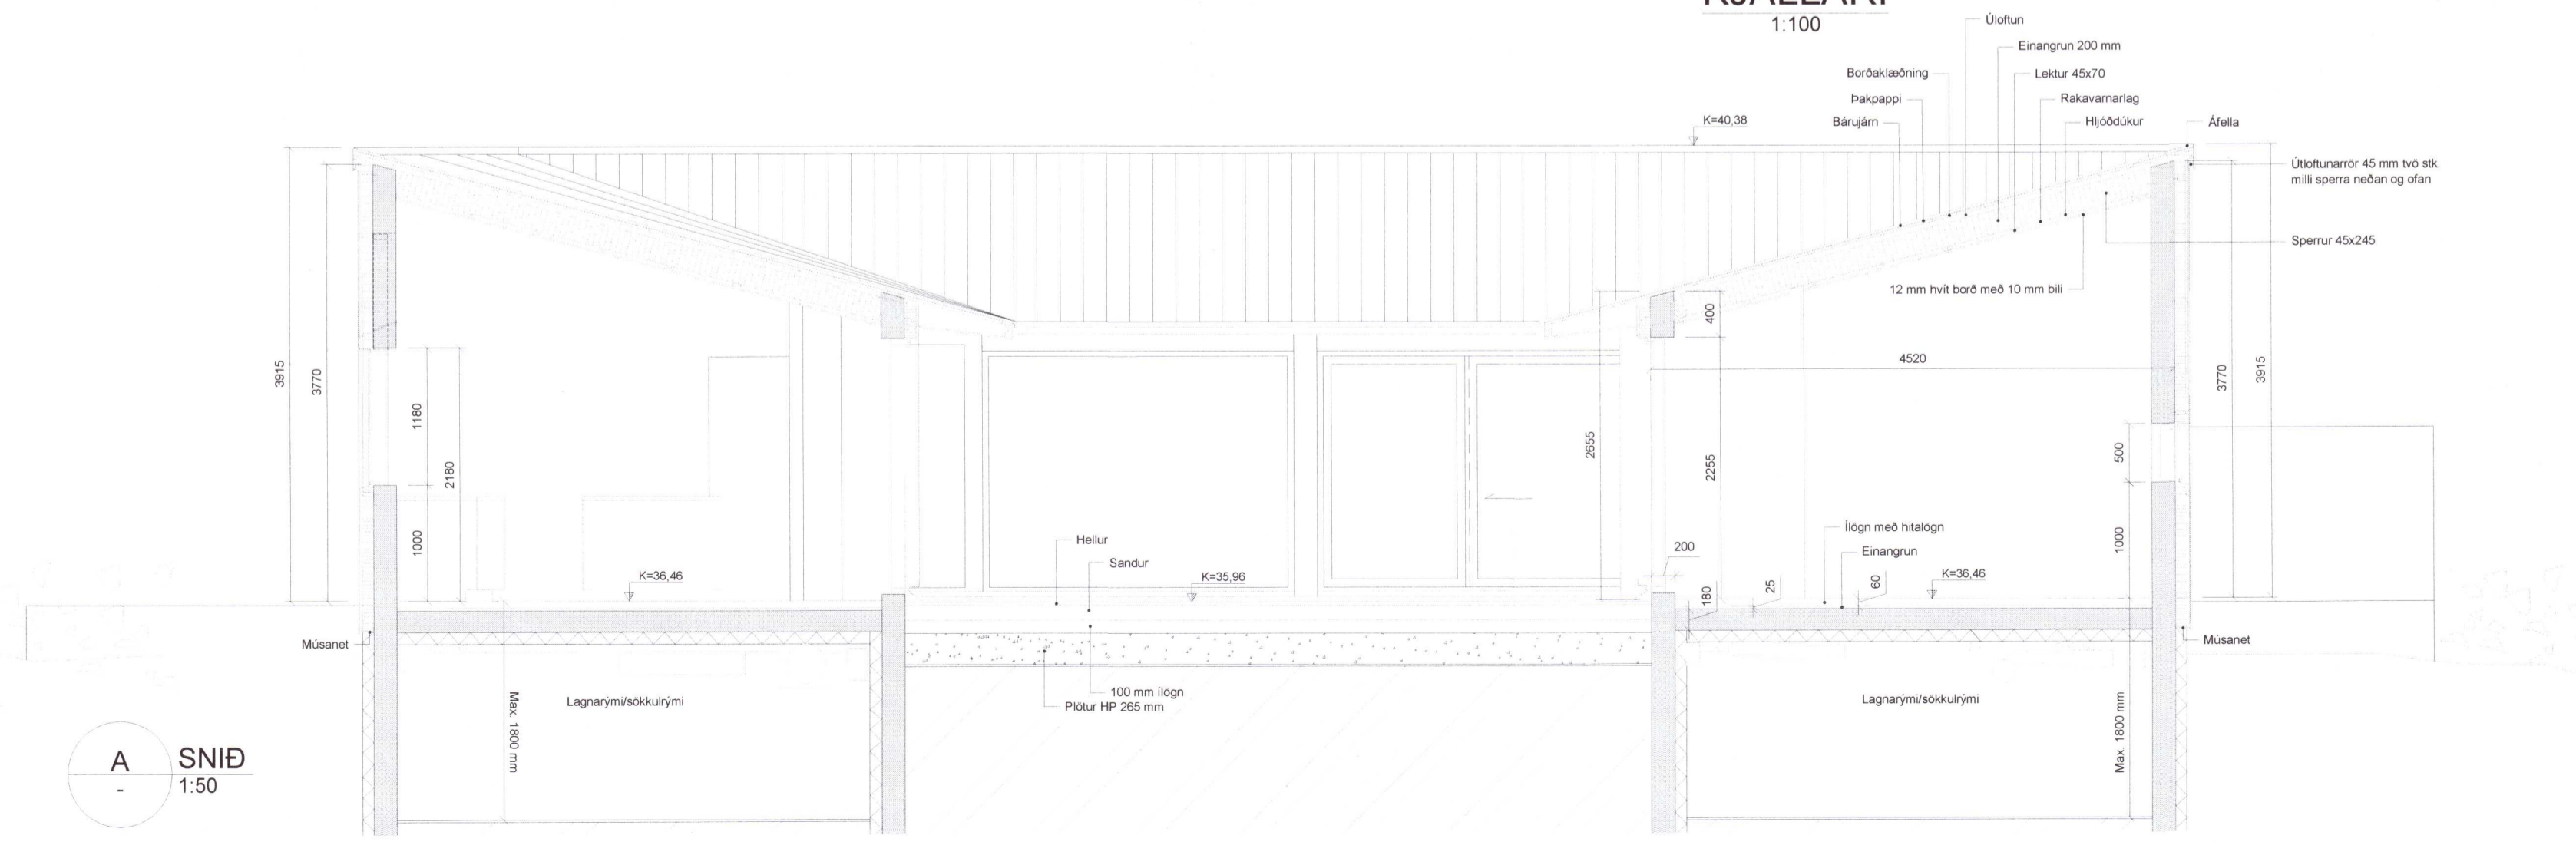

**A - SNIÐ**  
 1:50

20230293

D	25.05.2023	Uppfært eftir yfirferð byggingarfulltrúa	FB
C	05.05.2023	Bætt við kjallara fyrir lagnarými og skólkulrými undir húsið	FB
B	12.10.2021	Uppfært eftir yfirferð byggingarfulltrúa	FB
A	20.08.2021	Adaluppdráttur	FB
Útgáfa	Dagsetning	Lýsing	Teiknad af Samþykkt

**á stofunni arkitektar**  
 Bergstaðastræti 10. Rvk. Sími: 551 1460. Stofan@stofunni.is

Finnur Björgvinsson, arkitekt FAI *Finnur Björgvinsson* KT: 180946-3069  
 Hilmar Þór Björnsson, arkitekt FAI KT: 280845-3109

**Verkefni:** Kiðjabeig 28 Hlíð  
**Grunnmynd og snið**

**Dagsetning:** 25.05.2023  
**Kvarði:** 1:100 / 1:50  
**Hannað/teiknað:**  
**Samþykkt:**  
**Kennitala:** 660589-1399

Síði: S13-unr061 Ánessýslu231 Kiðjabeig/Adaluppdráttur/3861231-000-CDR.dwg

Verknúmer: 19-01

Teiknúmer: **AB-G 002** Útgáfa: **D**