

1 **Grunnmynd**  
1:50

Upprunalegur hönnuður:

**SKÝRINGAR:**

ALLT EFNI OG VINNA SKAL VERA Í SAMRÆMI  
VIÐ VIÐKOMANDI REGLUGERÐIR  
ALLT PÍPULAGNAEFNI SKAL VERA VOTTAD.  
HEITT VATN HITAST Í VARMASKIPTI  
VATNSLAGNIR ERU ÚR ÁL193391PEX RÖRUM.

VATNSLAGNIR ERU Í SVONEFNDU RÖR Í RÖR KERFI  
OG ER LAGT Í VEGGJUM  
HEITT VATN ER HITAD UPP Í HEITAVATNSKÚT

HEITT NEYSLUVATN  
KALT NEYSLUVATN

EV ELDHÚSVASKUR  
HL HANDLAUG  
SB STURTUBAÐ  
ÞV ÞVOTTAVÉL

Útg. Tilv. Dags. Teikn. Skýring / Breyting. Samb.vk. Dags.  
\*Tilvisun: ÚTR: útgáfa innri rýni, ÚSV: útgáfa samb. verkkaupa, ÚTF: útgáfa til framleiðanda,  
ÚTB: útgáfa /byggingarnefnd, ÚTV: útgáfa verkeikningar

**Brynja Gísladóttir**  
VERKKAUPI / EIGANDI  
**Íbúðarhús**  
TEGUND VERKS

Kisa 1, Flóahreppi, 803 Selfossi  
GATA/STADSETNING

**Neysluvatn**  
**Grunnmynd**

LANDNÚMER: L235959  
STADGR.: 8722-4-00066011  
MHL: 01  
MKV.: 1:50  
BLADSTÆRD: A2  
ÚTGÁFA DAGS: 17.4.2024  
STOFN DAGS: 17.4.2024  
TEIKNAD: ÞM  
YFIRFARID: ÞM

240417 - 07 - A - 302 -  
VERKNR. MAPPA SVÆÐI ÁBYRGÐ SFB NR. RADNR. UTGAFA

**Þorgeir Margeirsson, Dipl.-Ing.**  
kt: 160777-3629  
Byggingarverfræðingur




**TOGSON ehf kt. 450307-2540**

Norðurgarður 23 | 230 Reykjanesbær | S: 8336310 | togson@togson.is


© TOGSON  
ÖLL AFNOT OG AFRITUN TEIKNINGAR AD HLUTA EDA Í HEILD ER HÁÐ SKRIFLEGU LEYFI HÖFUNDA

Tengist í roipró

Ø100 PVC, 20‰

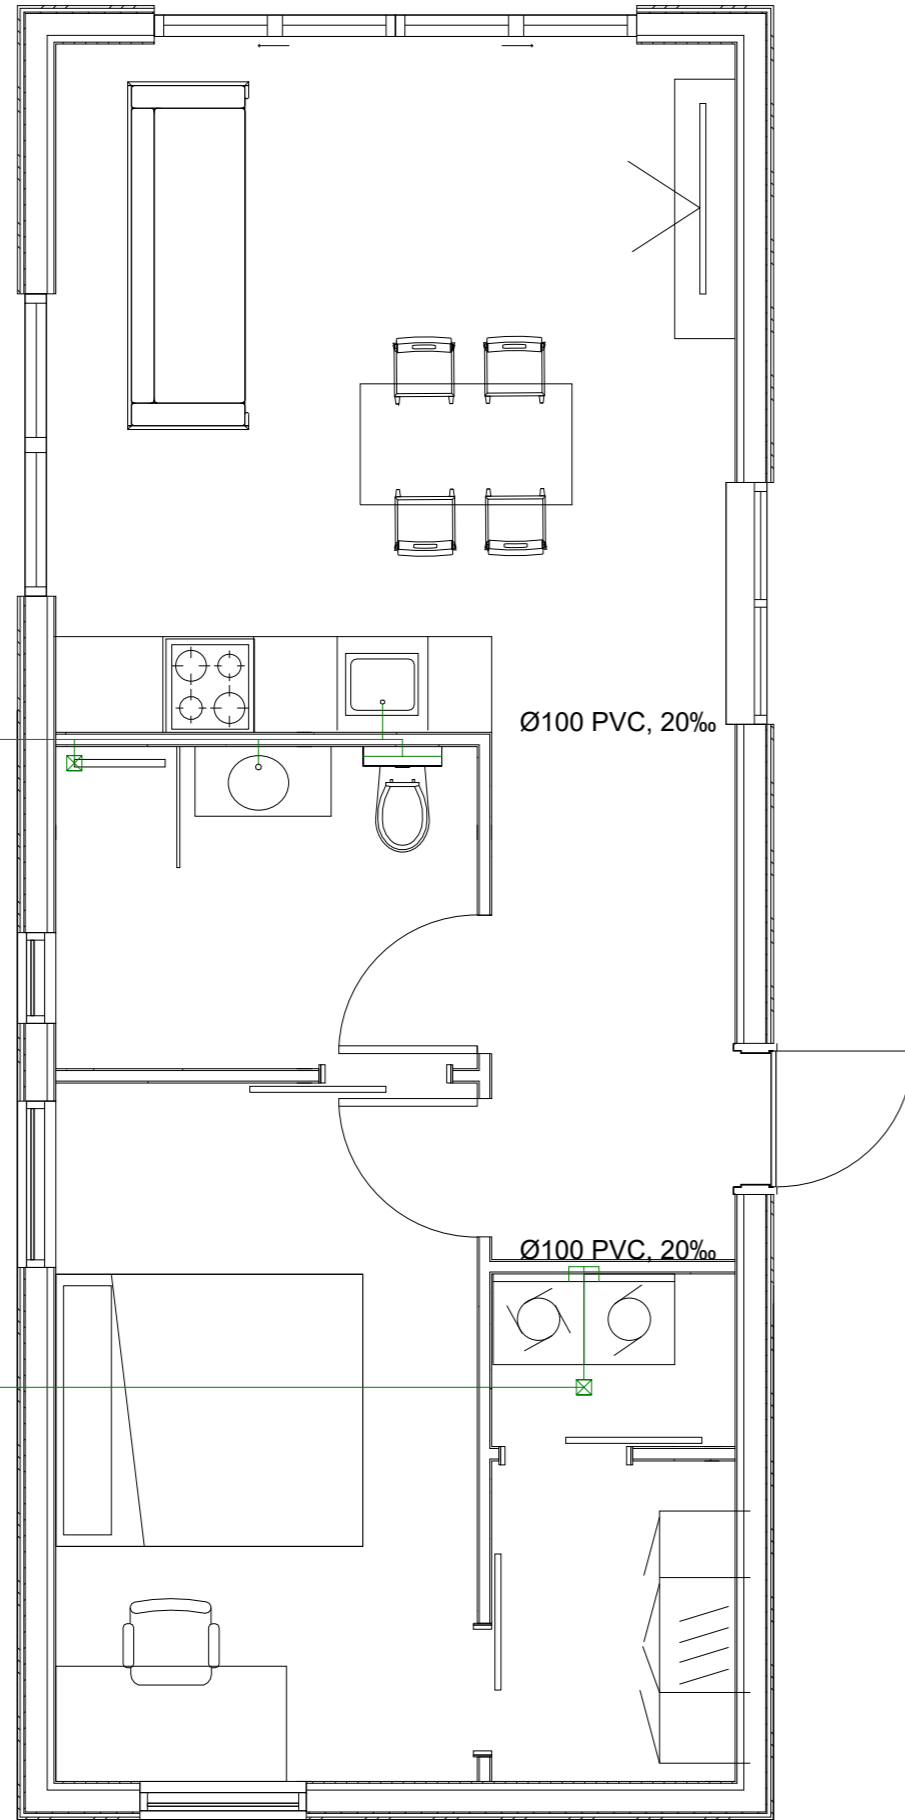

1 Grunnmynd  
1:50

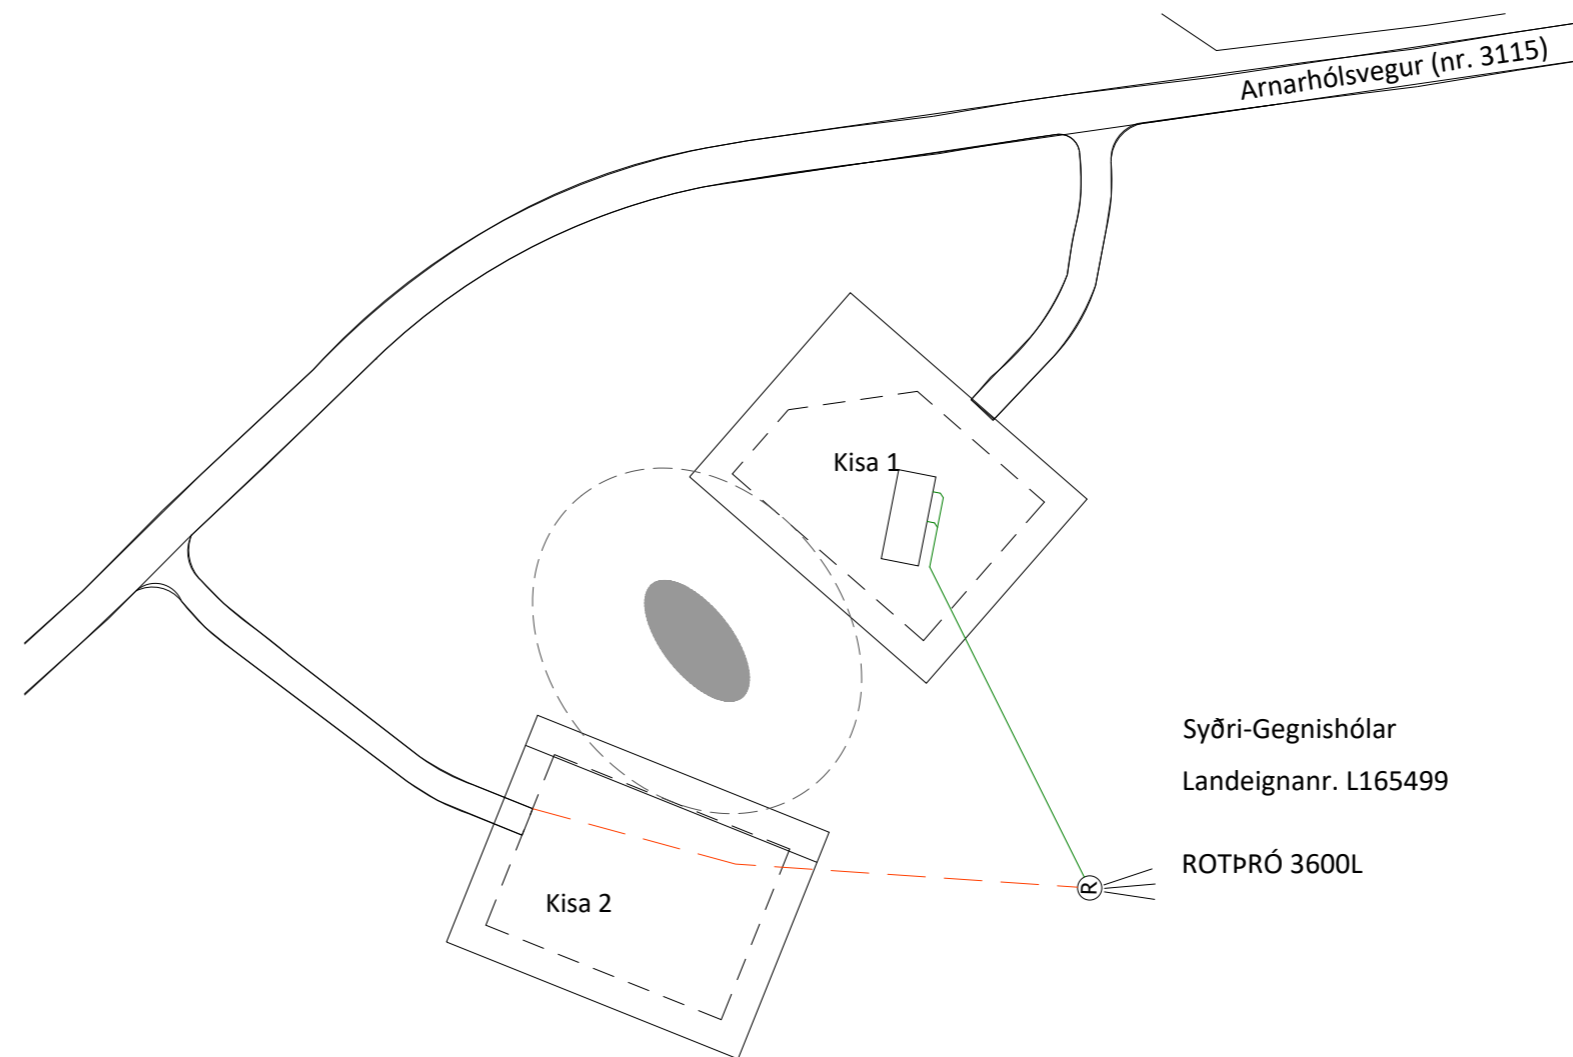

2 Afstöðumynd  
1:1000

Upprunalegur hönnuður:

### SKÝRINGAR:

ALLT EFNI OG VINNA SKAL VERA Í SAMRÆMI  
VIÐ VIÐKOMANDI REGLUGERÐIR

PÍPUR FRA VÖSKUM AÐ NF ERU 50mm PP  
AÐRAR FRÁRENNSLISLAGNIR ERU 100mm PVC

————— SKOLPLÖGN  
- - - - - REGNVATNSLÖGN

GN GÓLFNIDURFALL

ÞN ÞAKNIDURFALL

MINNSTI HALLI Á LÖGNUM SKAL VERA 20‰

FRÁRENNSLI TENGIST Í 3600L ROTÞRÓ

Útg. Tilv.\* Dags. Teikn. Skýring / Breyting. Samb.vk. Dags.  
\*Tilvisun: ÚTR: útgáfa innri rýni, ÚSV: útgáfa samb. verkkaupa, ÚTF: útgáfa til framleiðanda,  
ÚTB: útgáfa /byggingarnefnd, ÚTV: útgáfa verkeikningar

**Brynja Gísladóttir**

VERKKAUPI / EIGANDI

**Íbúðarhús**

TEGUND VERKS

Kisa 1, Flóahreppi, 803 Selfossi

GATA/STAÐSETNING

**Frárennsli  
Grunnmynd og  
afstöðumynd**

LANDNÚMER: L235959  
STAÐGR.: 8722-4-00066011  
MHL: 01  
MKV.: 1:50 & 1:1000  
BLAÐSTÆRD: A2  
ÚTGÁFA DAGS: 17.4.2024  
STOFN DAGS: 17.4.2024  
TEIKNAD: ÞM  
YFIRFARID: ÞM

240417 - 07 - - A - - 301 - -  
VERKNR. MAPPA SVÆÐI ÁBYRGÐ SFB NR. RADNR. UTGAFA

**Borgeir Margeirsson, Dipl.-Ing.**

kt: 160777-3629

Byggingarverfræðingur



**TOGSON ehf kt. 450307-2540**

Norðurgarður 23 | 230 Reykjanesbær | S: 8336310 | togson@togson.is

© TOGSON  
ÖLL AFNOT OG AFRITUN TEIKNINGAR AÐ HLUTA EÐA Í HEILD ER HÁÐ SKRIFLEGU LEYFI HÖFUNDA