


Umhverfis- og tæknisvið Uppsveita
Samþykkt
 06. okt. 2021
David Jónsson
 Byggingarfulltrúi

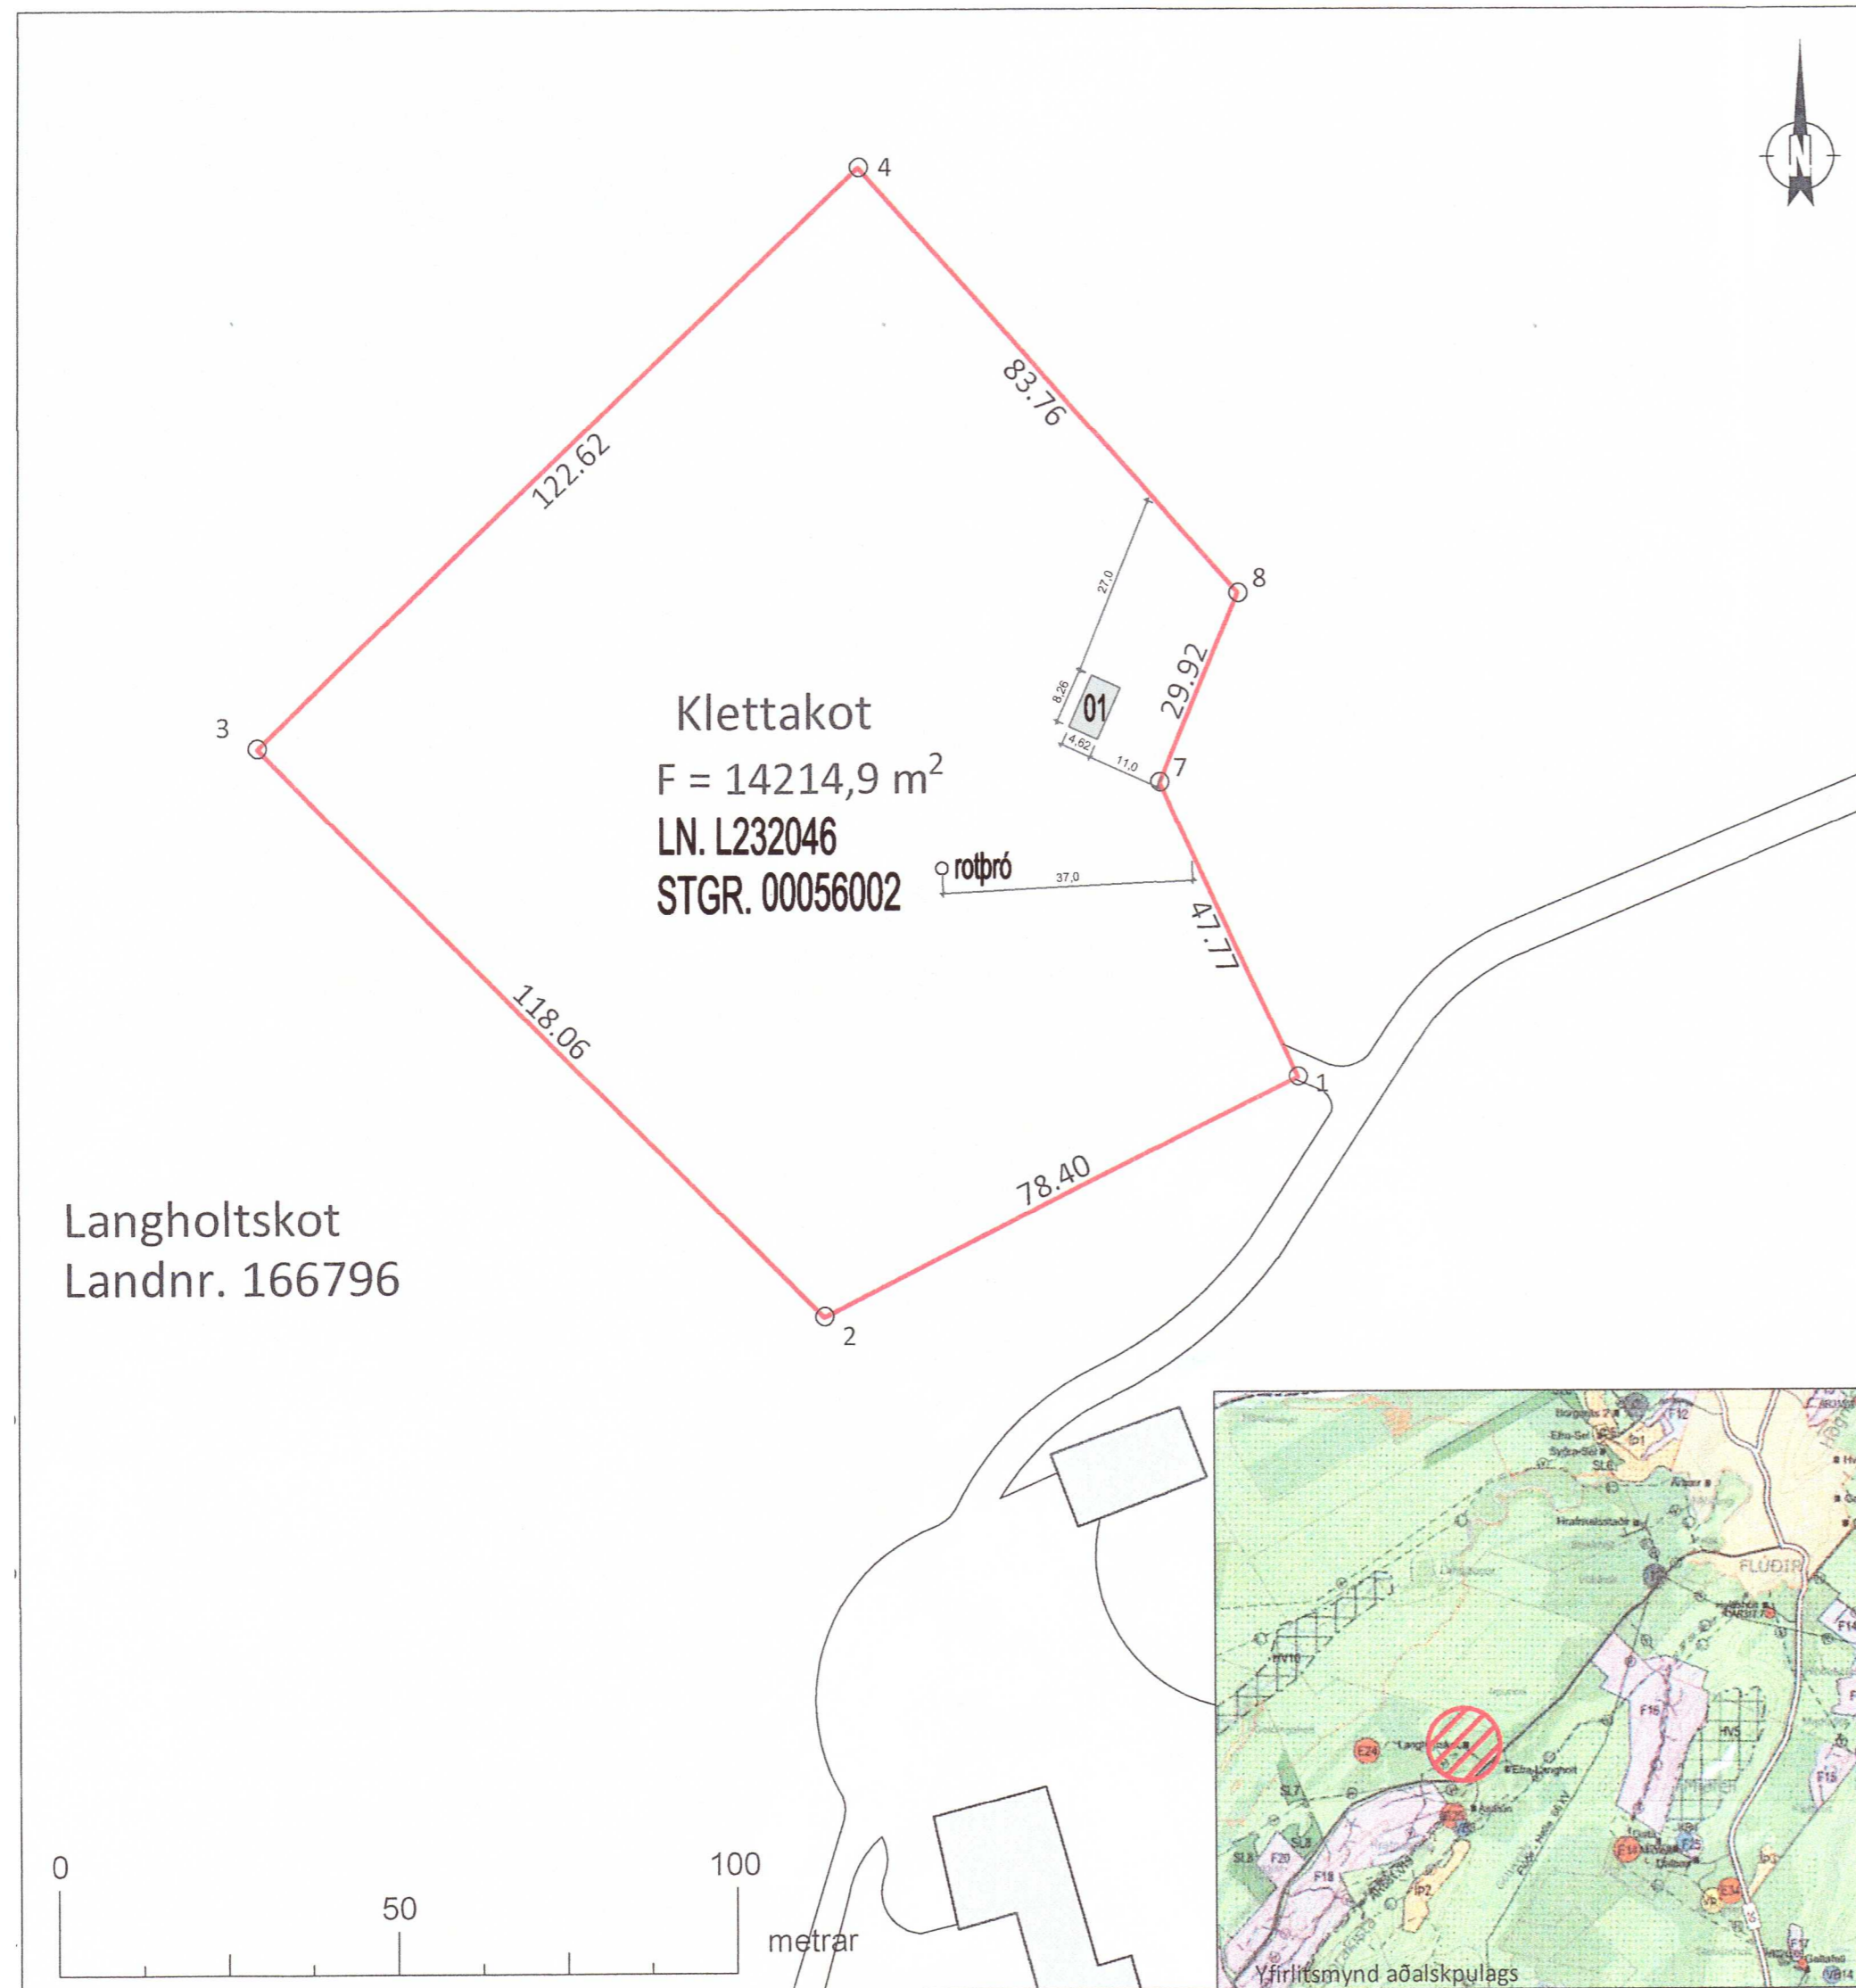

Langholtsskot
 Landnr. 166796



AFSTÖÐUMYND
 1:1000

Byggingarlýsing

KLETTAKOT,
 HRUNAMANNAHREPPI.
 LN L232046
 STGR. 00056002
 STÆRD LÓÐAR 14.214,9 m²
 STÆRD BYGGINGAR 32,2m² 124,0 m³
 NH 0,002

LÓÐARHAFI FYRIRHUGAR AÐ BYGGJA TIMBURHÚS Á LÓÐinni Á STAÐSTEYPTUM SÖKKLUM OG PLÖTU.
 HÚSID ER EININGAHÚS FRÁ LANDSHÚSUM (SJÁ FYLGIRIT)

GÓLF:
 Steypt gólfplata og hiti í gólfum (hitaveita á staðnum)
 Einangrun í gólfu er 100 mm steinull. U gildi gólfs er 0.3.

VEGGIR:
 Timburgrind útteggja er 45x140 mm, klædd að utan með vatnsþolinum 12 mm krossvið. Utan á lóðréttar soðir útteggja koma 21x45mm lóðréttar lektur utan á þær koma 25x45 mm láréttar lektur. Útteggjar eru svo klæddir að utan með 21 mm standandi panel. Einangrun í útteggjum er 125 mm steinull. U gildi útteggja er 0.3.

ÞAK:
 Þakið er byggt upp með kraftsperrum sem hvíla á útteggjum. Sperruefni að ofan og neðan er 45x140 mm. Klætt er ofan á sperrur með 21 mm nótuðum borðum og ofan á klæðningu kemur tvöfaldur ásoðinn pappi. Torf á þaki. Klætt er neðan í kraftsperru með 12 mm panel. Einangrun í þaki er 220 mm steinull, þakull.

Tvöfalt gler er í gluggum K- gler.
 Þar sem gluggar ná styttra en 60 sm. frá gólfu þarf öryggisgler.

EINGÖNGU ER HEIMILT AÐ NOTA BYGGINGAVÖRUR SEM HAFI HLOTIÐ STAÐFESTINGTILNEFNDS AÐILA Á SAMRÆMI EDA ERU CE-MERKTAR, SAMANBER KAFLA VIII Í MANNVIRKJALÖGUM.
 VEGGIR OG ÞAK ERU EI30, KLÆÐNING Í FLOKKI 2.
 Í HÚSID SKAL SETJA REYKSKYNJARA OG HANDSLÖKKVITÆKI.
 BRUNAVARNIR SKULU UPPFYLLA KRÖFUR SKV. 9. KAFLA BYGGINGARREGLUGERÐAR MEÐ ÁRDNUM BREYTINGUM.
 NIÐURFÖLL Í BLAUTRÝMUM.
 INNTÖK Í SKÁP Á AUSTURHLÍÐ BYGGINGAR.
 FRÁGANGUR ROTÞRÓAR OG SITURLAGNA SAMKVÆMT REGLUGERÐ.

R TÁKNAR REYKSKYNJARA.
HS. TÁKNAR HANDSLÖKKVITÆKI.

KÓLNUNARTÖLUR (HÁMARKSGILDI)
 Útteggir 0,3W/m²K
 Þak 0,2 W/m²K
 Gólf 0,3 W/m²K
 Gluggar og gler 2,0 M/m²K
 Hurðar 3,0 W/m²K

20213085

BREYTINGAR		
NR.	DAGS.	BREYTING

K.J. ARK. slf 650319-0360
 TEL: 899-3234
 E-MAIL: kjaran@kjhonun.is
 E-MAIL: jon@kjhonun.is

HÖNNUN - SKIPULAG - RÁÐGJÖF
 KJARTAN RÁFNSSON FÍLIDSA 270365-3539
 JÓN M. HALLDÓRSSON BYGGINGAFR. 091162-3509

Jón M. Halldórsson

VERK
 KLETTAKOT
 HRUNAMANNAHREPPI

TEIKNING
 AFSTÖÐUMYND OG BYGGINGARLÝSING

KVARDI
 1:1000

DAGS. 04.08.2021 TEIKNING NR.

TEIKNAD AF
 KR, JMH

10-01