


Skráningartafla: Krákumýri, Flóahreppi.					Skrásetjari: Grétar H. Jónsson												
Landnúmer: xxxxxx					Kennitala: 170347-4479												
Matshlutanúmer: 01					Útgáfa: 4.01t Dags: 7.3.2017												
Uppskipting og lýsing					Stærðir												
D0 Lokun	D1 Rými hæð-röð	D2 Notkun texti	D3 Höfuð-flokkun	D4 Eignar-hald	D5 Botnflötur m ²	D5M Milliflötur m ²	D6 Stigar m ²	D7 Op m ²	D8 Brúttóflötur m ²	D9 Brúttóflötur sh < 1,8	D10a Salarhæð min	D10b Salarhæð max	D11 Brúttó rúmmál m ³	D12 Nettóflötur m ²	D16 Birt flatarmál m ²	Reiknitala skiptarúmmáls	D17 Skipta-rúmmál m ³
Matshluti					176,3	0,0	4,2	4,1	166,8	21,1			491,8	127,6	151,1		358,254
Botn													17,7				
A	01 0101	1. hæð Íbúð	N	0101	88,4	0,0	4,2	0,0	88,4	0,0			251,3	74,1	88,4	2,84	210,444
					88,4		4,2		88,4		2,72	2,85	251,3	74,1	88,4		
A	02 0201	2. hæð Rishæð	N	0101	87,9	0,0	0,0	4,1	78,4	21,1			222,8	53,5	62,7		142,310
					82,5			4,1	78,4	15,7	1,26	4,06	219,4	53,5	62,7	2,66	
A	0202	Afgangarými	V	0101	5,4					5,4	0,00	1,23	3,4				
C	0203	Svalir	S	0101	5,5											1,00	5,500
Athugasemdir																	
Sameignir sumra																	
Eignarhald																	
Eignar-hald	Notkun texti	Birt flatarmál m ²	Skiptarúmmál Séreign m ³	Séreign og sameign m ³													
0101	Íbúð	151,1	358,254	358,254													
	Alls	151,1	358,254	358,254													

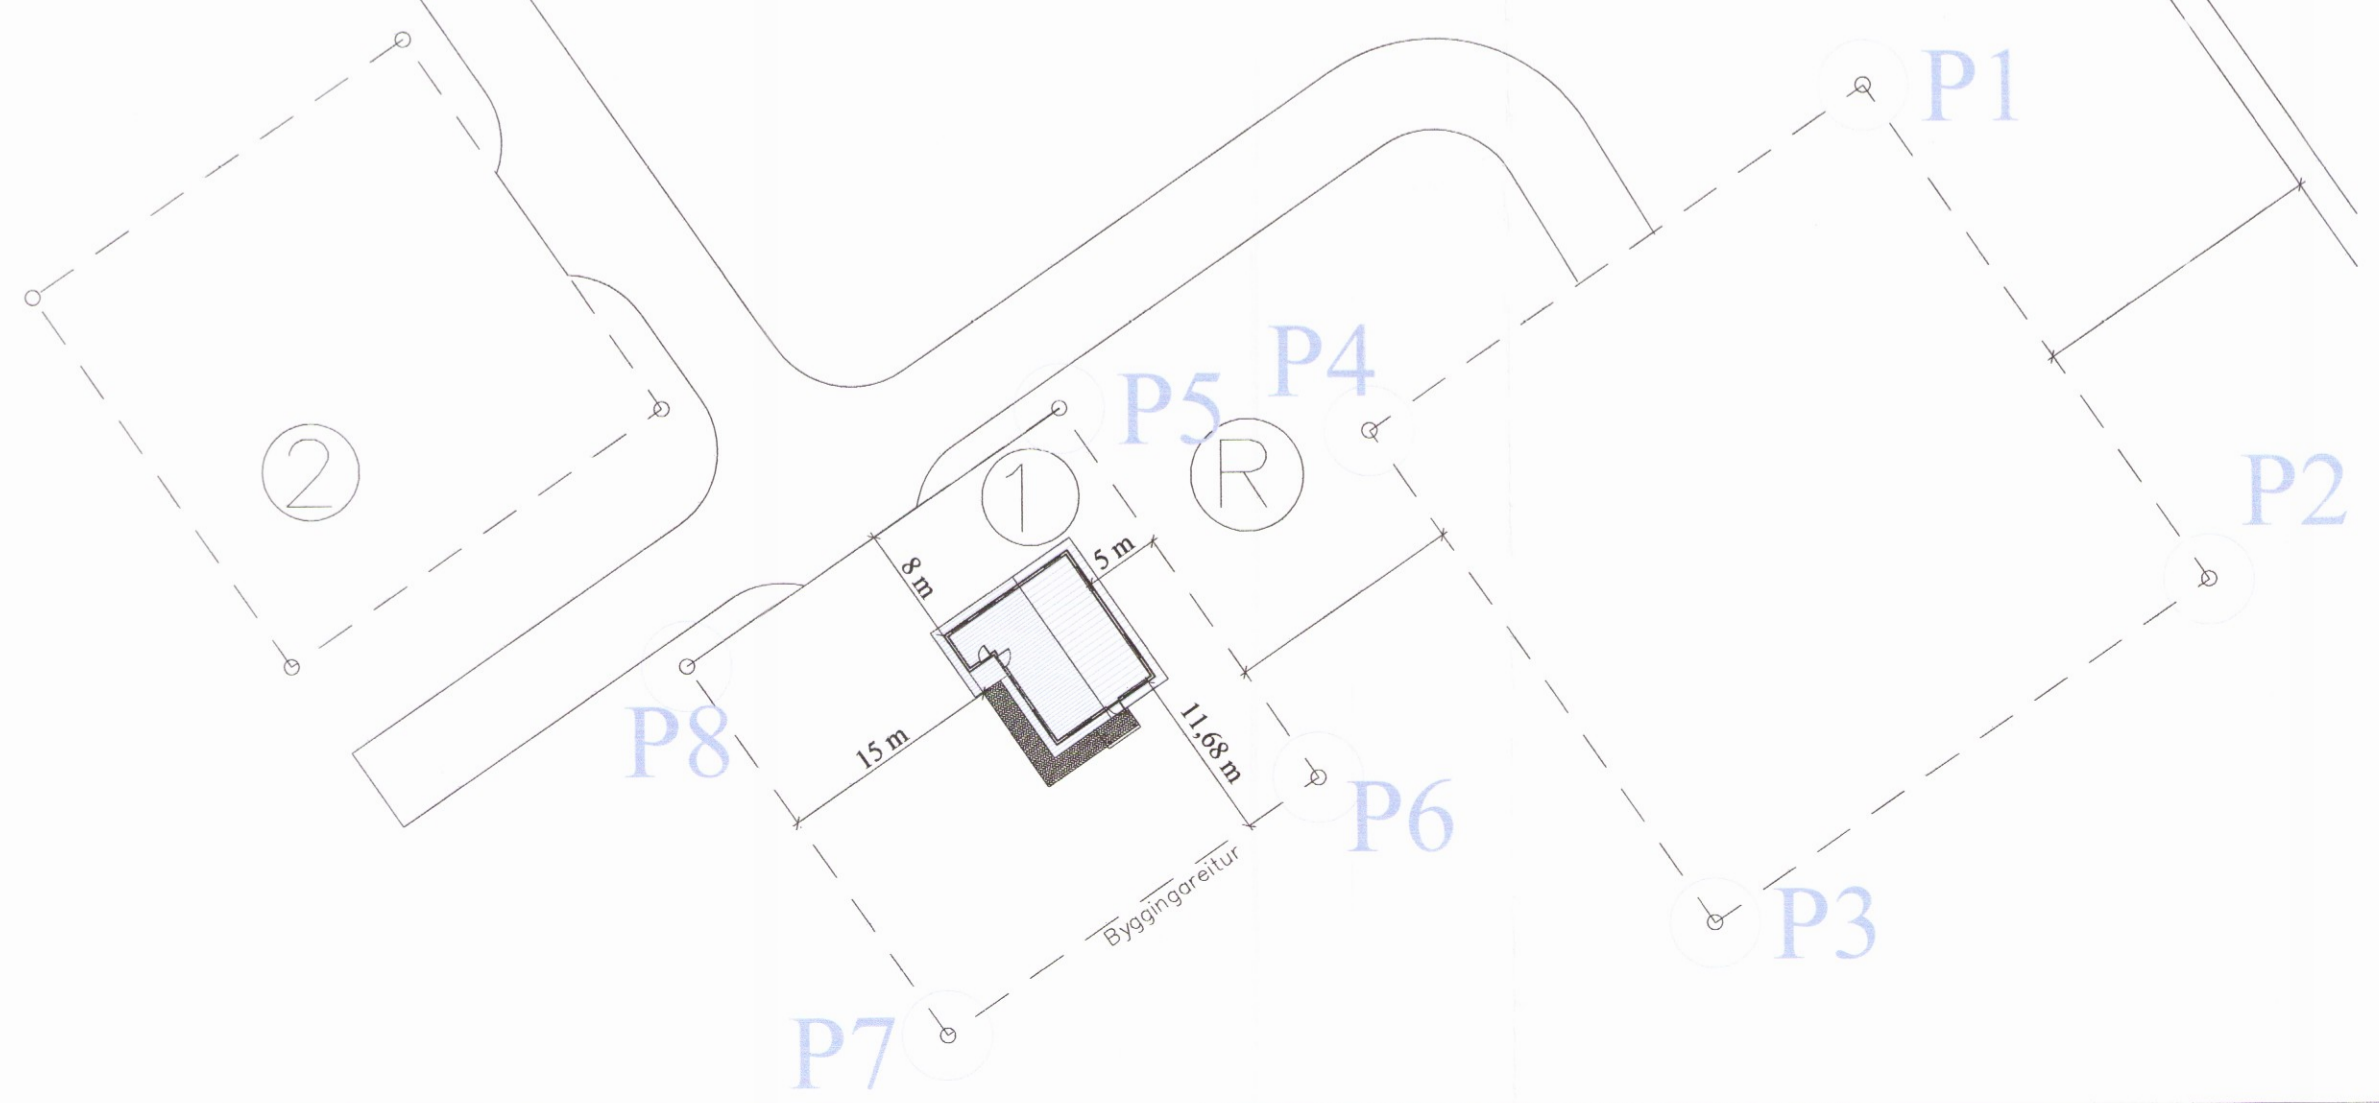

Afstaða mkv. 1:500

Hnitpunktar skv. deiliskipulagi



A	Leiðrétt skráningatafla.	7-03-17	GHJ.
Br:	Hverju breytt:	Dags.	Kvittun:
Krákumýri Flóahreppi		Teikn nr: 102	
Aðalteikningar Afstaða - skráningatafla.		Frumstærð: A2	
Dags:	30-01-2017	Mkv:	1:500
Hann:	GpS		
Samþ:	<i>[Signature]</i>	V.nr:	16 024
Teikn: -			

VGS
VERKFRÆÐISTOFA
GUÐJÓNS P. SIGFÚSSONAR EHF.
AUSTURVEGI 42, 2.HÆÐ,
800 SELFOSSI
S: 482 2805, F: 482 3818
NETFANG: VGS@VGS.IS