

Snið

Almennar skýringar - trévirki

Allur viður er C18 eða betra skv. EN 1995 - Eurocode 5. Við utanhús skal fúverja. Allur saumur og festingar utanhúss með heitzinkhúð (minnst 115 mikrómetrar) eða ryðfritt. Allar stoðir og lausholt 48x148, nema annað komi fram. Utan á grind komi 9 mm gufuopinn, rakapólin krossviður (t.d. birkkrossviður). Krossviður festist með 28/65 c150 í rakapólið lím. Þétting (Aerofil-púlsa eða Illmod þéttborði) komi undir fótstykki. Þak þéttklæðist með bordaklæðningu (25/150) er festist með heitgalv. saum 31/70 (3"), minnst 3 stk. í sperru/borð, nema 1 m inn á þakbrúnir, þar sem 4 stk. koma í samskeyti. Öll mál í mm nema annað komi fram.

Festingar á öllum samskeytum:




Saumur, 38/100, minnst 3 stk./samskeyti og skal hann skáneglast þannig að festilengd verði minnst 60 mm. Saumru minnst 40 mm frá endatré.

Festing á fótstykki:


Múrboltar, 12x180 c600 koma gegnum fótstykki. Í stað múrbolta er einnig heimilt að nota snitteina af sambærilegri stærð. Dýpt inn í stein minnst 120 mm

Festing samskeytum grinda:

Lóðrétt samskeyti veggeininga boltist saman á hornum með 12 mm c500, með skinnu 4x40x40.

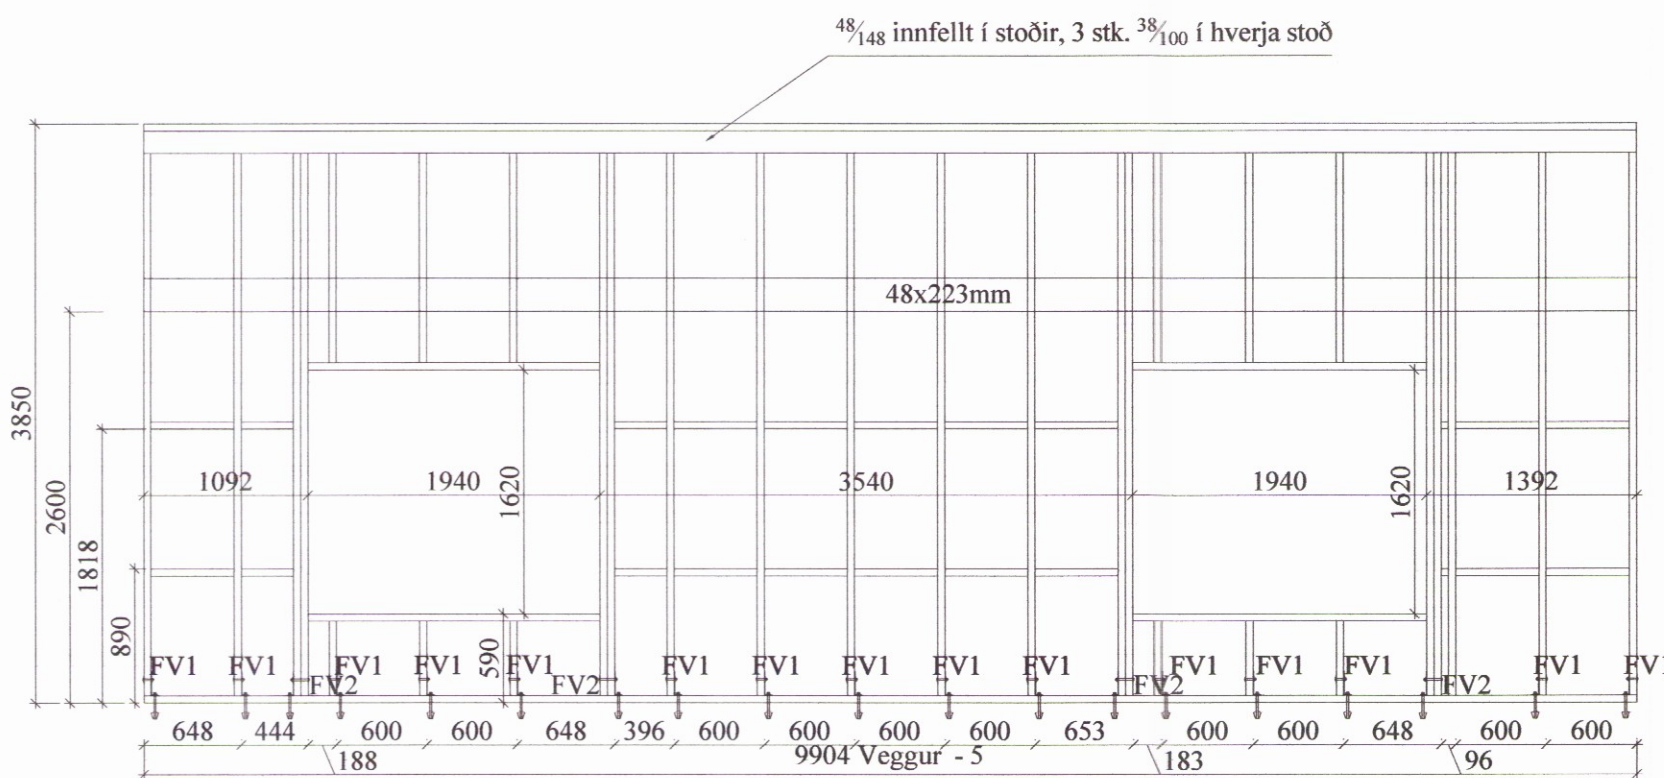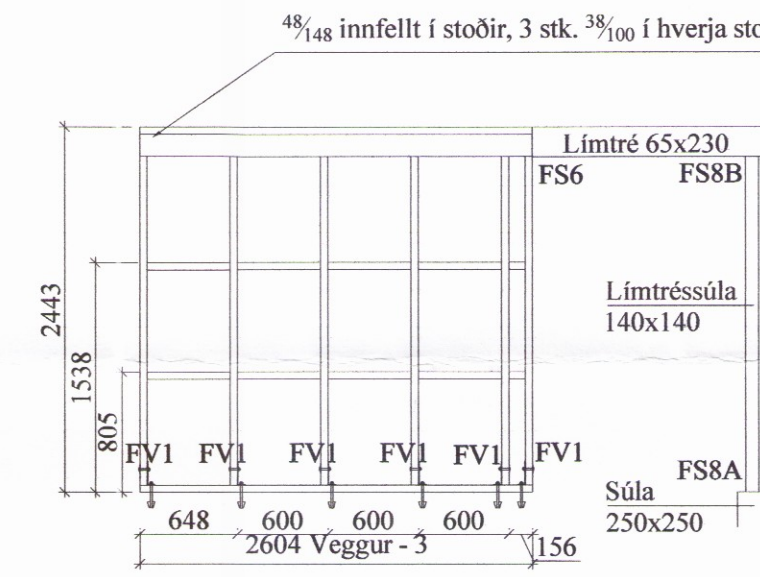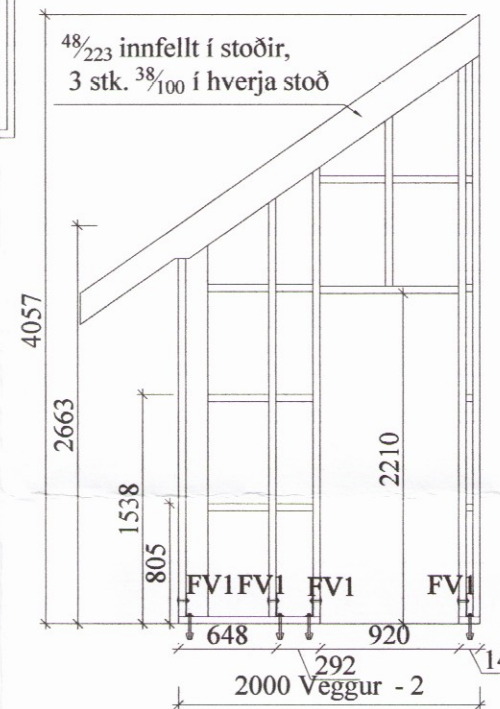

Snið

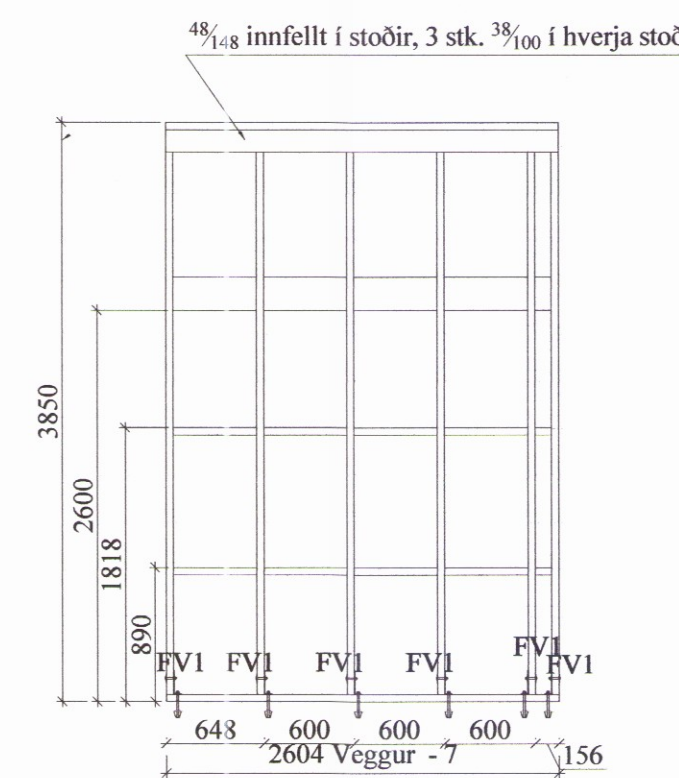

Stálvirki:

Allt efni sandblásið grunnað og málað m. ryðvörn.

Stálgæði bita, súlna og platna - S235
Stálgæði festinga - 8.8

Br: Hverju breytt	Dags:	Kvittun:
Krákumýri, Flóahreppi 801 Selfoss	Teikn nr: 201	
Burðarvirki Grunnmynd rishæðar og grindur	Frumstærð: A2	
Dags: 13-02-2017	Mkv: 1:50	Hann: GBS
Samb:	020162-3099	V.nr: 6 024
	Teikn: -	

VGS
VERKFRÆÐISTOFA
GUÐJÖNS P. SIGFÚSSONAR EHF.
AUSTURVEGI 42, 2.HÆÐ,
800 SELFOSSI
S: 482 2805, F: 482 3818
NETFANG: VGS@VGS.IS