



SNID A1
Mkv. 1:100

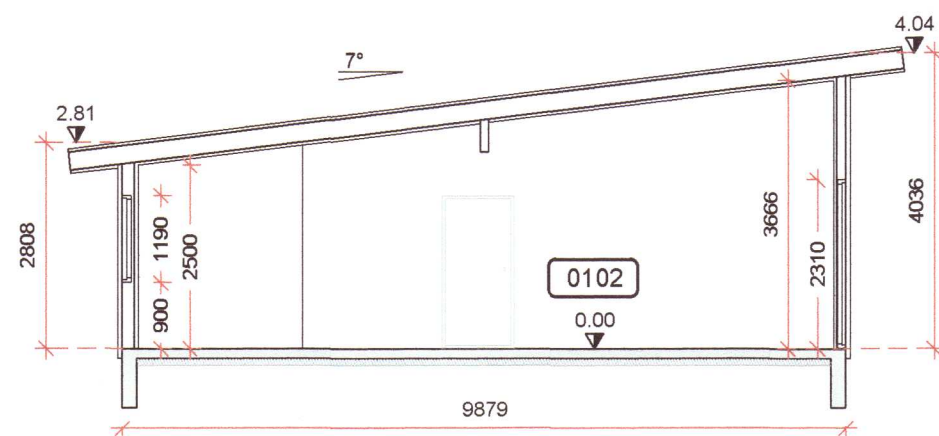

SNID A2
Mkv. 1:100

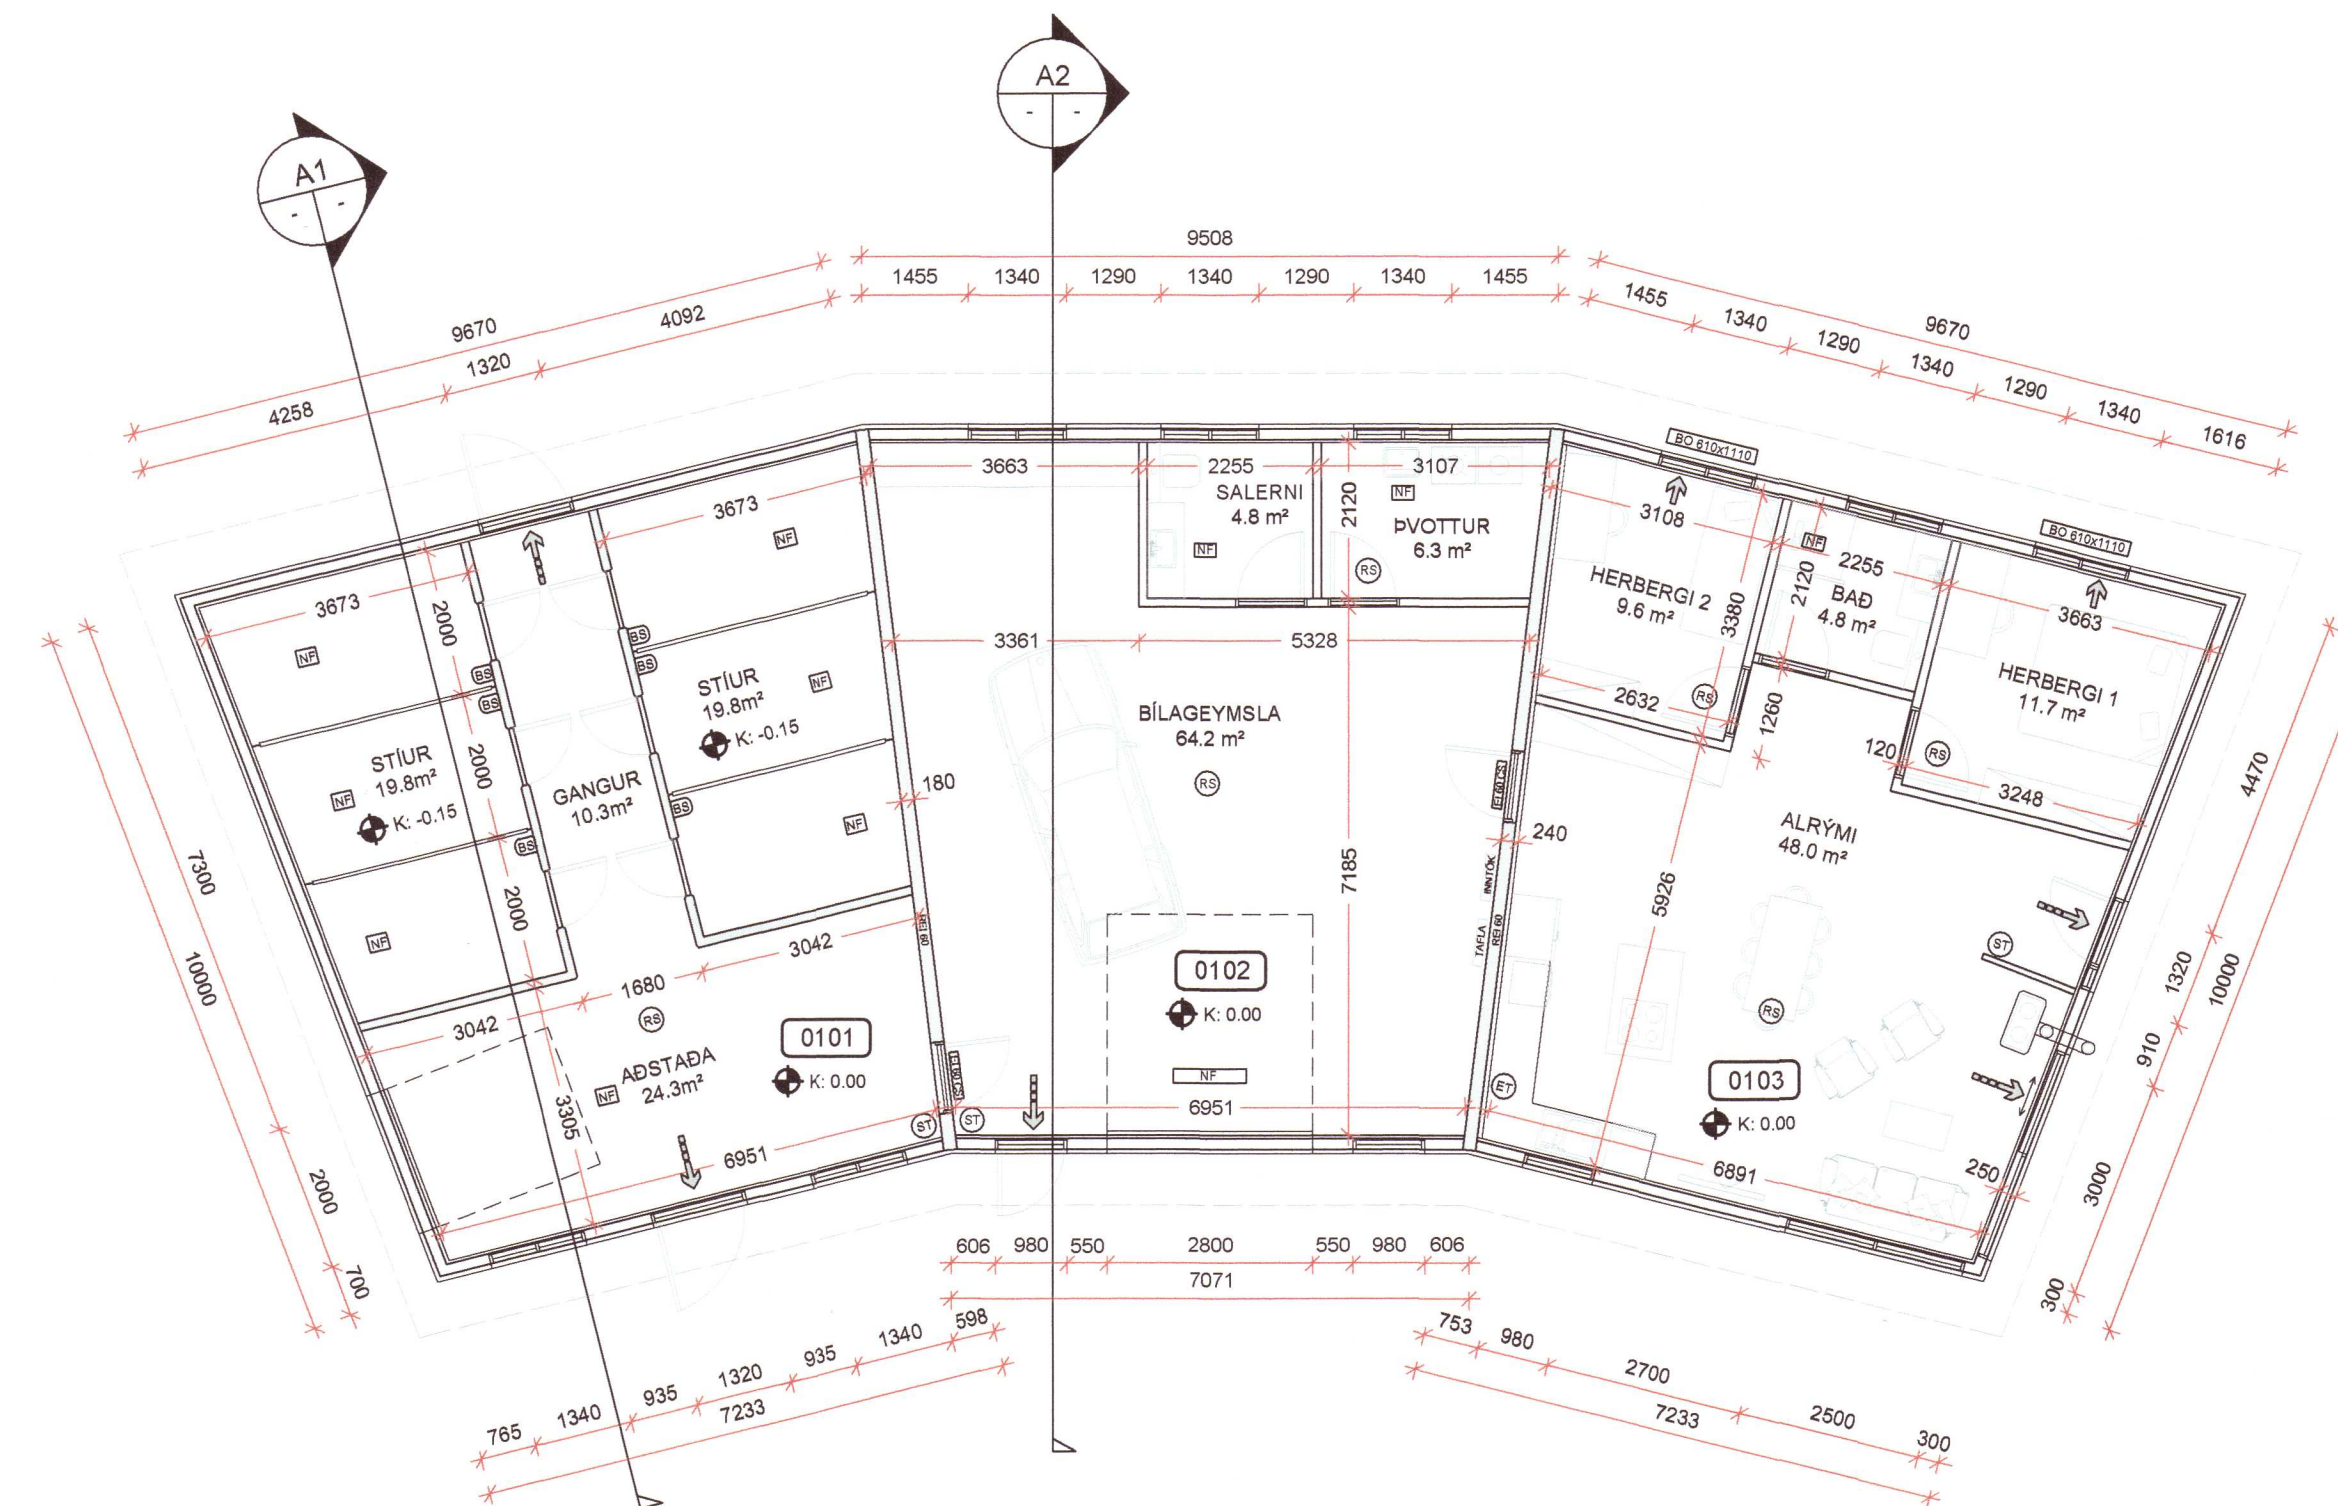

GRUNNMYND
Mkv. 1:100


SKÝRINGAR:

Málsetningar á afstöðumynd eru í metrum. Aðrar málsetningar eru í mm. Hæðarkótar eru í metrum og miða við að gólfkóti íbúðar sé K:0.00. Byggingarlýsing, skráningartöflu, afstöðumynd og gluggateikningu er að finna á upprætti A02.

- NF GÓLFNIÐURFALL
- BS BRYNNINGARSKÁL

BRUNAVARNIR:


- BO BJÖRGUNARÖP
- ST SLÖKKVITÆKI
- ET ELDVARNARTEPPI
- RS REYKSKYNJARI
- RÝMINGARLEIÐ

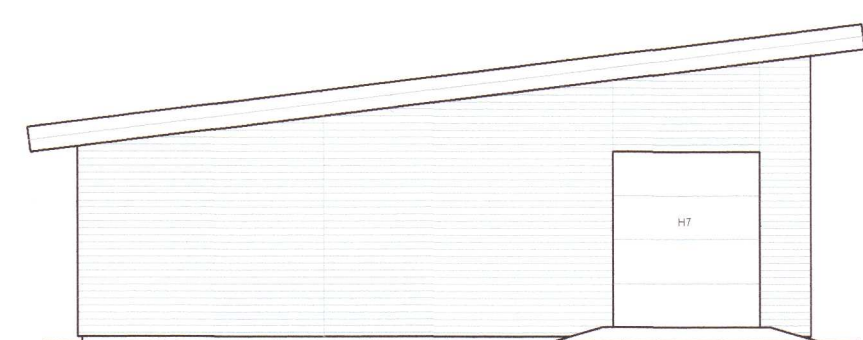


ÚTLIT NORÐAUSTUR
Mkv. 1:100



ÚTLIT NORÐVESTUR
Mkv. 1:100

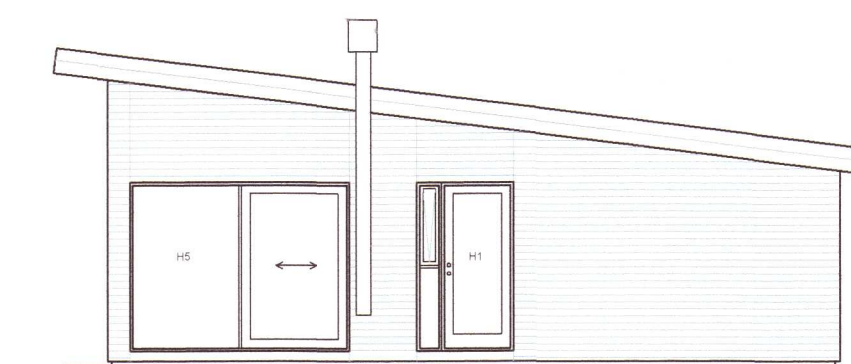

ÚTLIT SUÐVESTUR
Mkv. 1:100

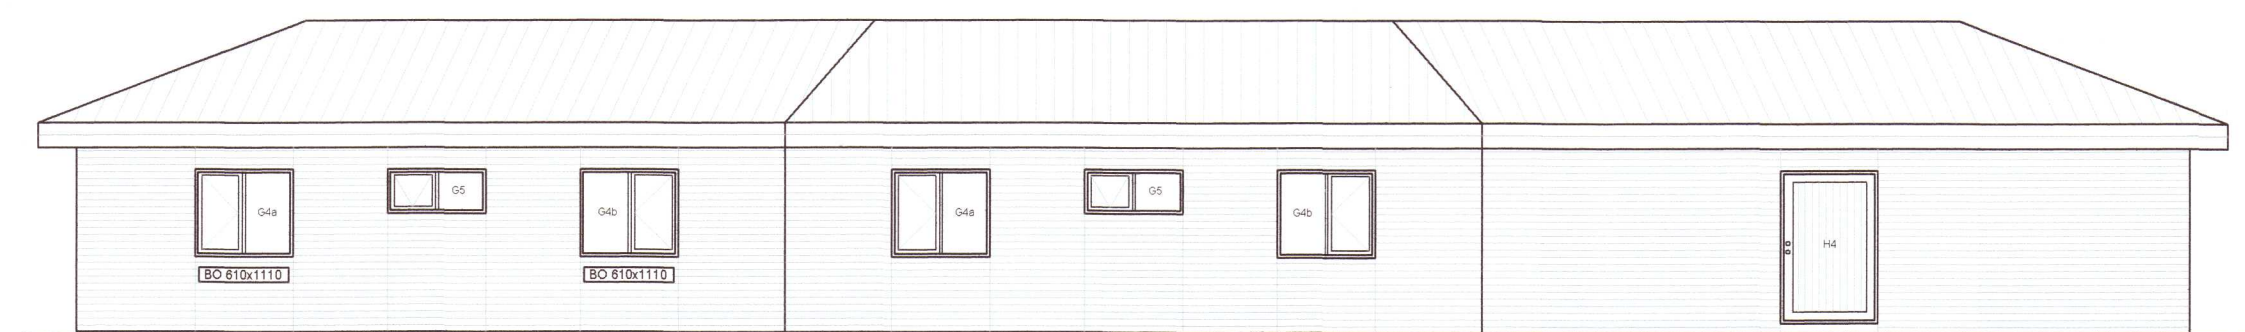

ÚTLIT SUÐAUSTUR
Mkv. 1:100

HÖNNUÐUR

Sig. U. Sig.

HÖNNUNARSTJÓRI

Sig. U. Sig.

KRIKI 1 HRUNAMANNAHREPPI - L229568
 ÍBÚÐ - BÍLAGEYMSLA - HESTHÚS

SIGURÐUR UNNAR SIGURÐSSON 290772-4279

VERKFRÆÐINGUR

AÐALUPPDRÁTTUR
 GRUNNMYND, ÚTLIT OG SNIÐ

20202493

HANNAÐ/TEIKNAB: SUS

DAGS: 27.01.2020

Mkv: 1:100 Á A1

TEIKN. NR: **A01**