Umhverfis- og tæknisvið Uppsveita
Yfirfarið
25 OCT 2021
F.h. Byggingarfulltrúi

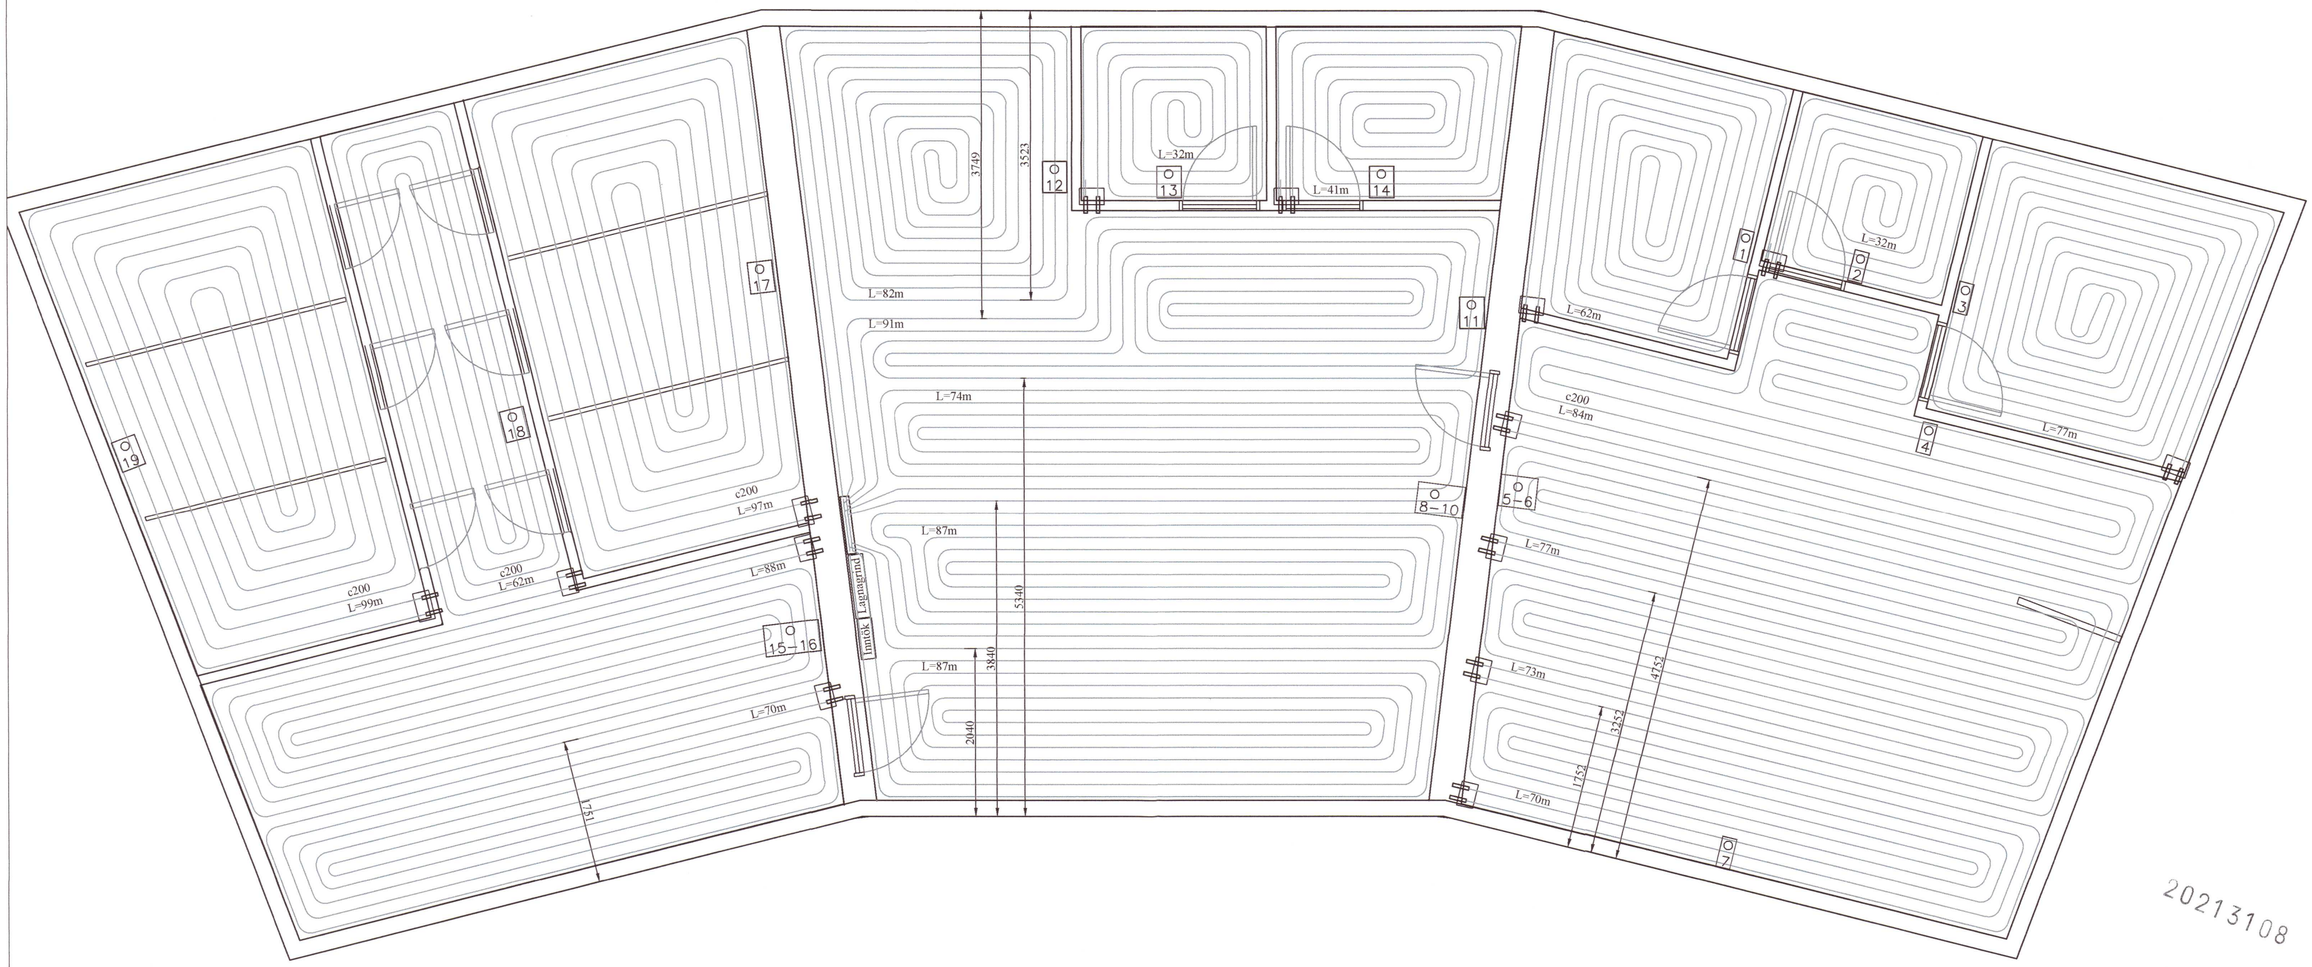

20213108

Grunnmynd hitalagna

MKV: 1:50

Skýringar

Gólfgeisli er PB eða PEX rör Ø16 mm , c150 mm.
Gjarnan má leggja þéttar við útveggi. c100 mm
og c200 í miðju herbergi.
Gólfgeisli er lagður fyrir ofan járnagrind

Gólfgeisli:

Ídráttarrör Ø40 mm lagt undir járnagrind
frá herbergi og að deiligrind.

Ø40 mm ídráttarrör:

Hitanemi í herbergi: 7

BR	DAGS	BREYTING		

HÖNNUNARSTJÓRI: Sigurður U Sig 14.10.21

HÖNNUN
HJARÐARHOLTI 11
800 SELFOSSI
SÍMI: 783 4180
NETFANG: kjartangardars@gmail.com

Sigurður Unnar Sigurðsson 27.01.2021

Kriki 1, Hrunamannahreppi

Lagnir:
Grunnmynd hitalagna
Skýringar

Kvarði 1:50
Kvarði 1:20

HANNAÐ:	TEIKNAÐ	DAGSETNIG	VERKNÚMER
KG	KG	25.05.2021	2021-20
SKRÁARNAFN	SAMÞYKKT	030555-7649	TEIKNING NÚMER:
Kriki 1 Lagnir.dwg			321