
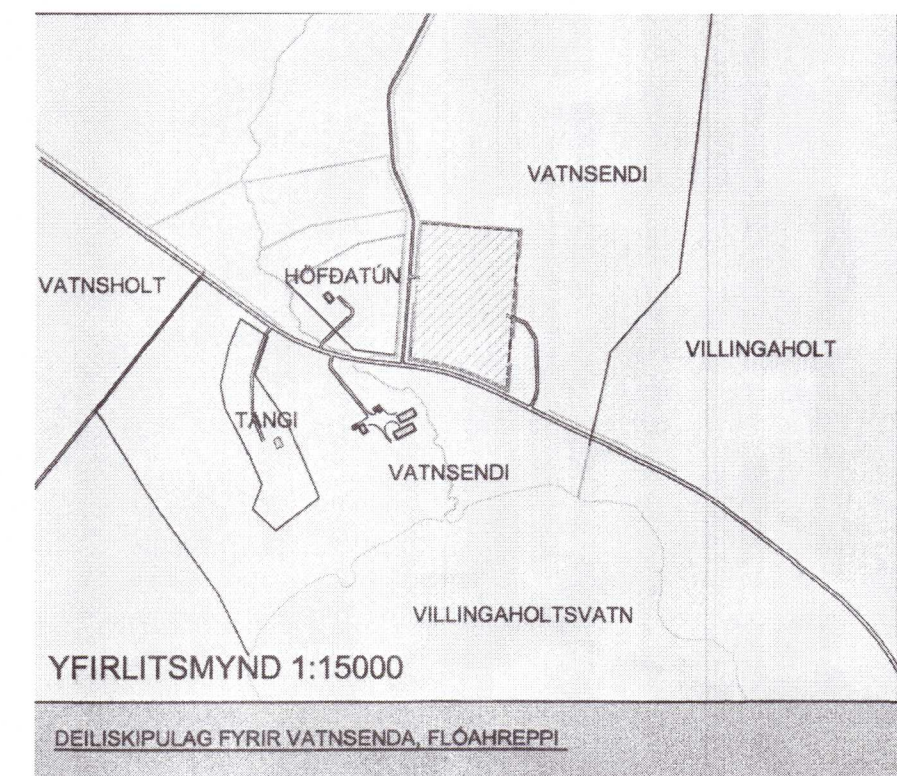


Umhverfis- og tæknisvið Úppsveitu
Samþykkt
 20. maí 2020

 Byggingarfulltrúi

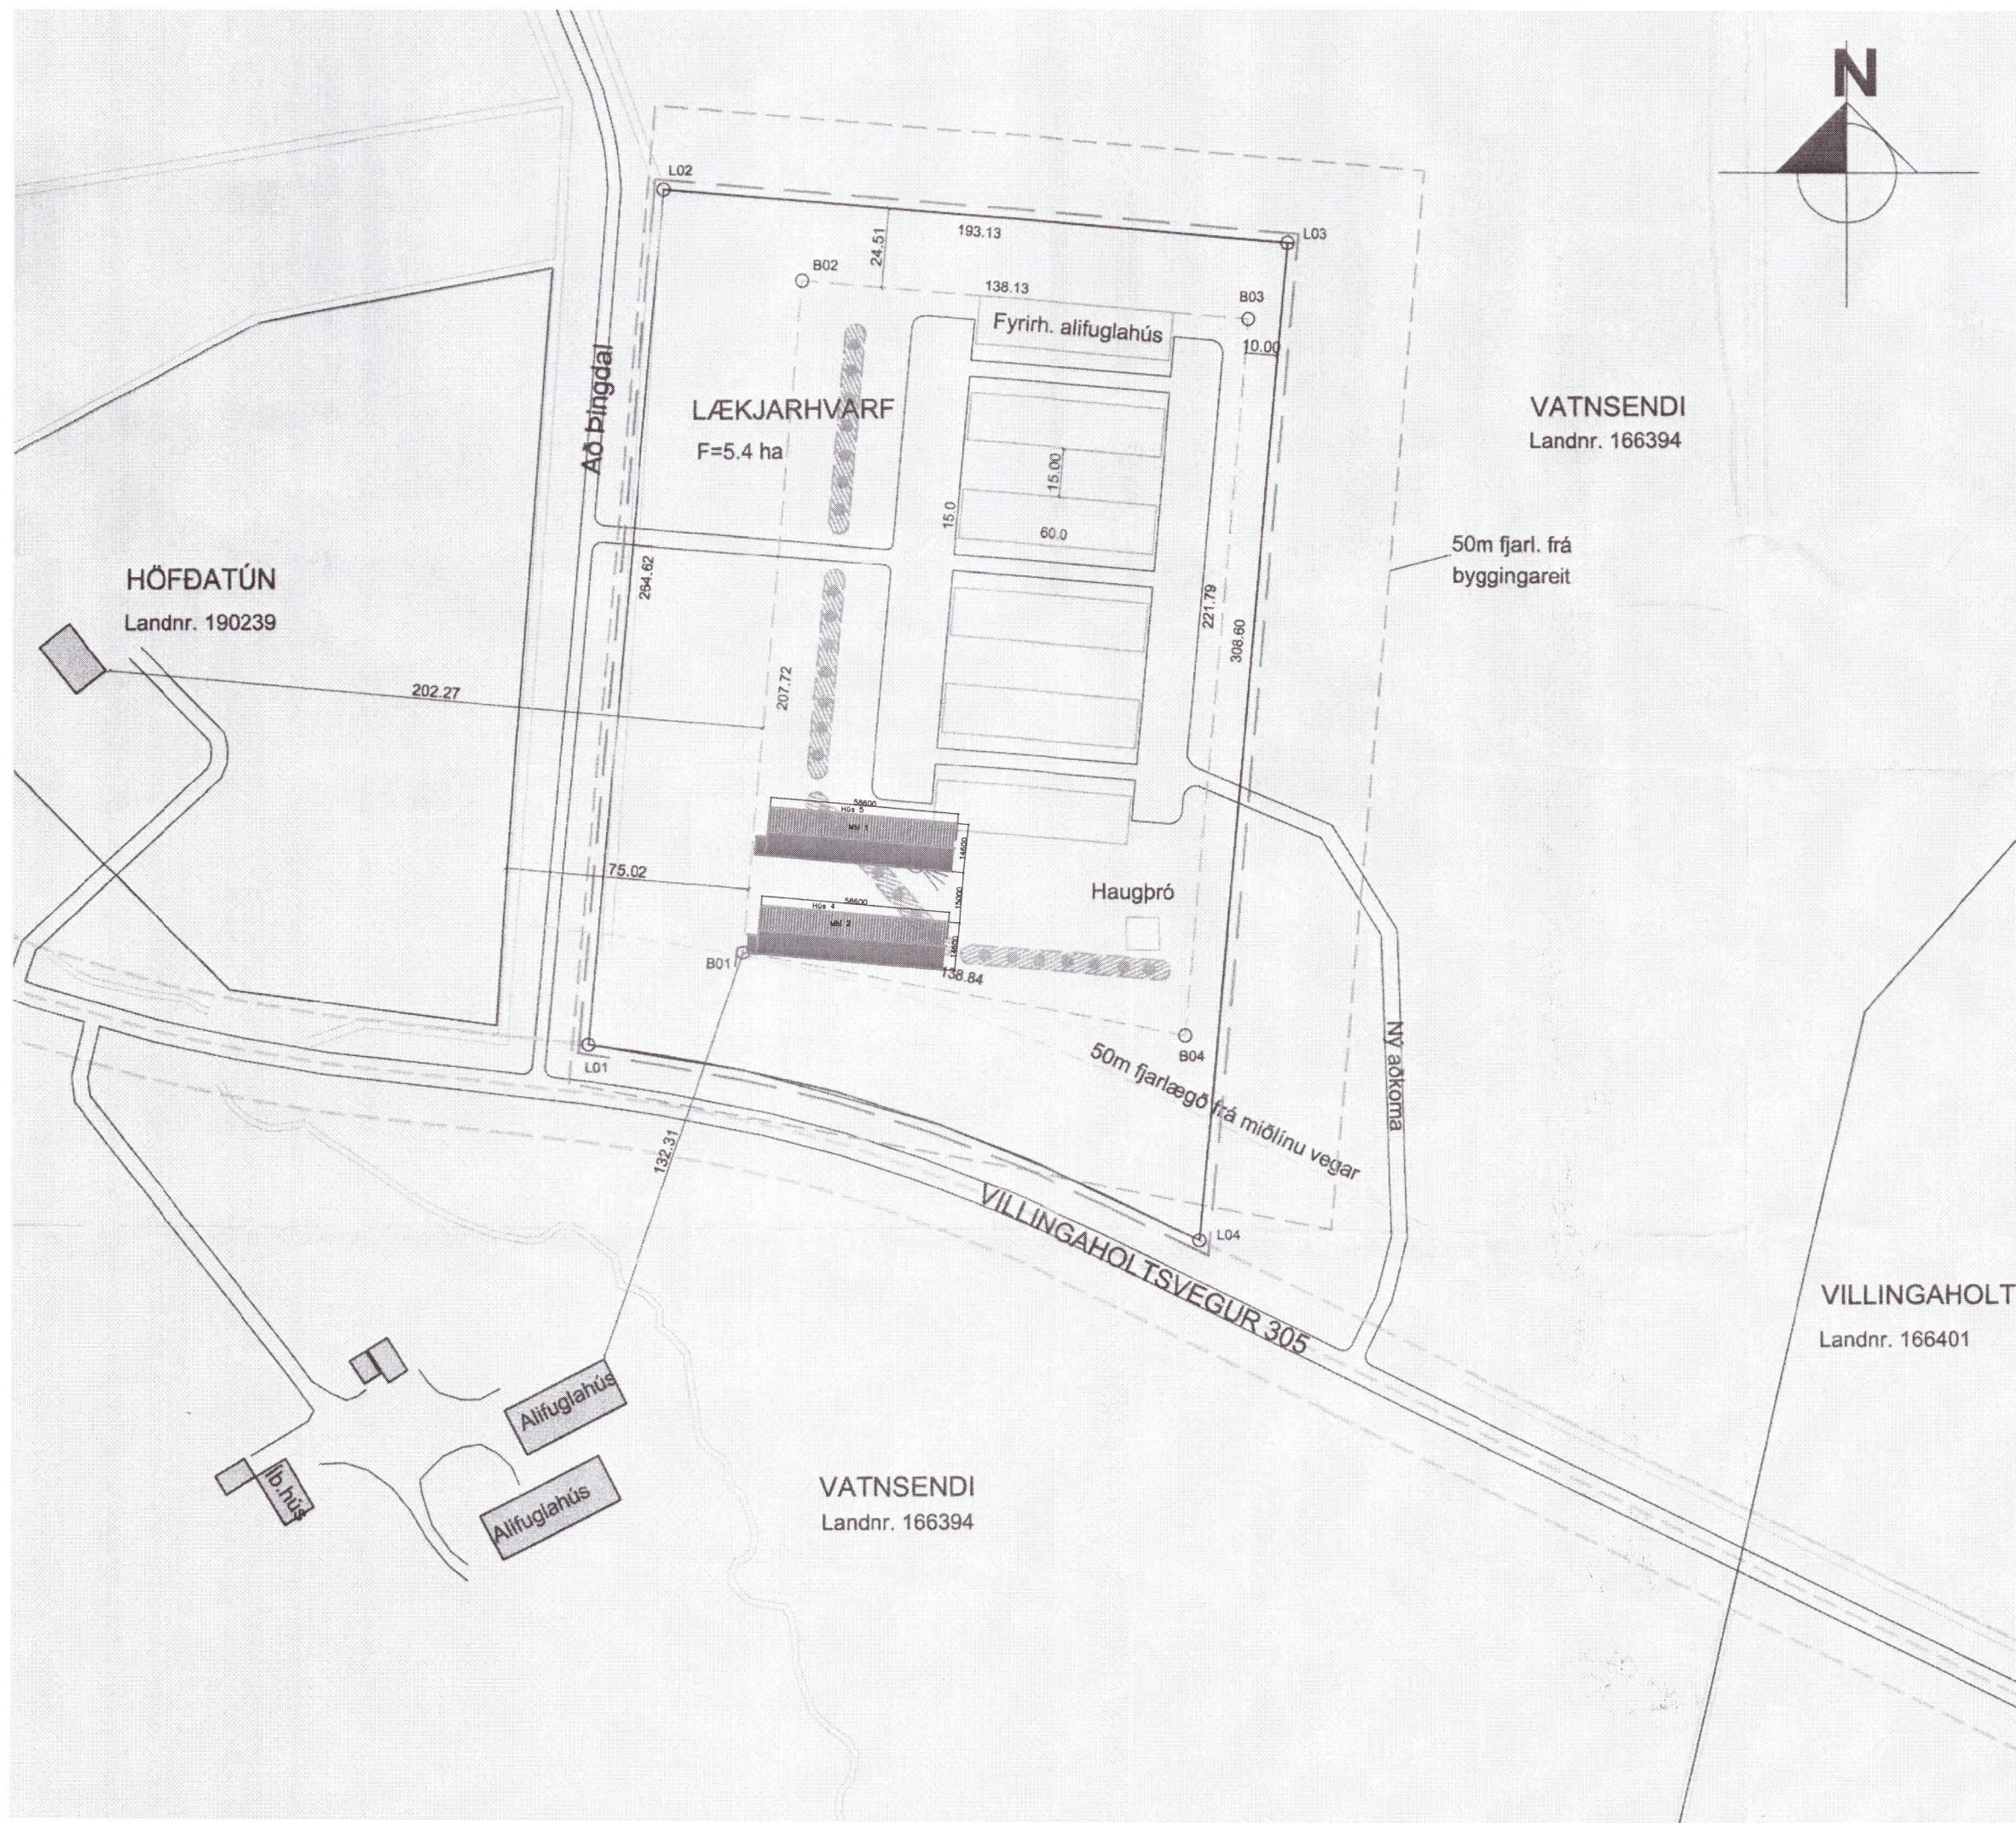

Afstöðumynd 1:500

20210198

<i>Breyting</i>	<i>Dags.</i>	<i>Verkefni</i>		<i>Verk nr.</i>
uppfært	27.11.20	Lækjarhvarf Flóahreppur		20-07
		Afstöðumynd		<i>Dagsetning.</i>
				22-02 2020
		<i>Hannað.</i>	<i>Teiknað.</i>	<i>Kvarði.</i>
		Vigfús Halldórsson	Vigfús Halldórsson	1:2000
<i>Áðalhönnuður kt.: 100760-5849</i>		Vigfús Halldórsson BFI		<i>Teikning nr.</i>
		Biskupsgata 3, 113 Reykjavík		A-3
		S:8984908 / vigfus.h@internet.is		