


Skýringar:

T1 = Mælakassi utanálggjandi T2 = Greinatafla innfelld
 S1 = Tengibox ljósleiðara, S2 = Ljósleiðarabox, S3 = Beinir (router)
 Öll rör skulu vera plaströr $\varnothing 20\text{mm}$ og vir $3 \times 1,5$.
 Brotnar línur tákna lagnir í gólfi, innréttingu eða í jörðu
 Málstrumur rofa og tengla sé 16A
 Hæð rofa sé 110cm og tengla 20cm frá ilögðu gólfi
 Tenglar við rofa skulu vera í sömu hæð og rofinn $h = 110\text{cm}$.
 Ofangreint gildir nema annars sé getið.
 Taka skal mið af innréttingum áður en dósir og lagnir
 við þær eru staðsettar



⊗ = Innfelld LED ljós í loft

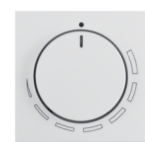


⊗ = Hraðastillir fyrir útsogsblásara í rofadós





= Dyrabjalla með áfastri kló og þráðlaus hnappur

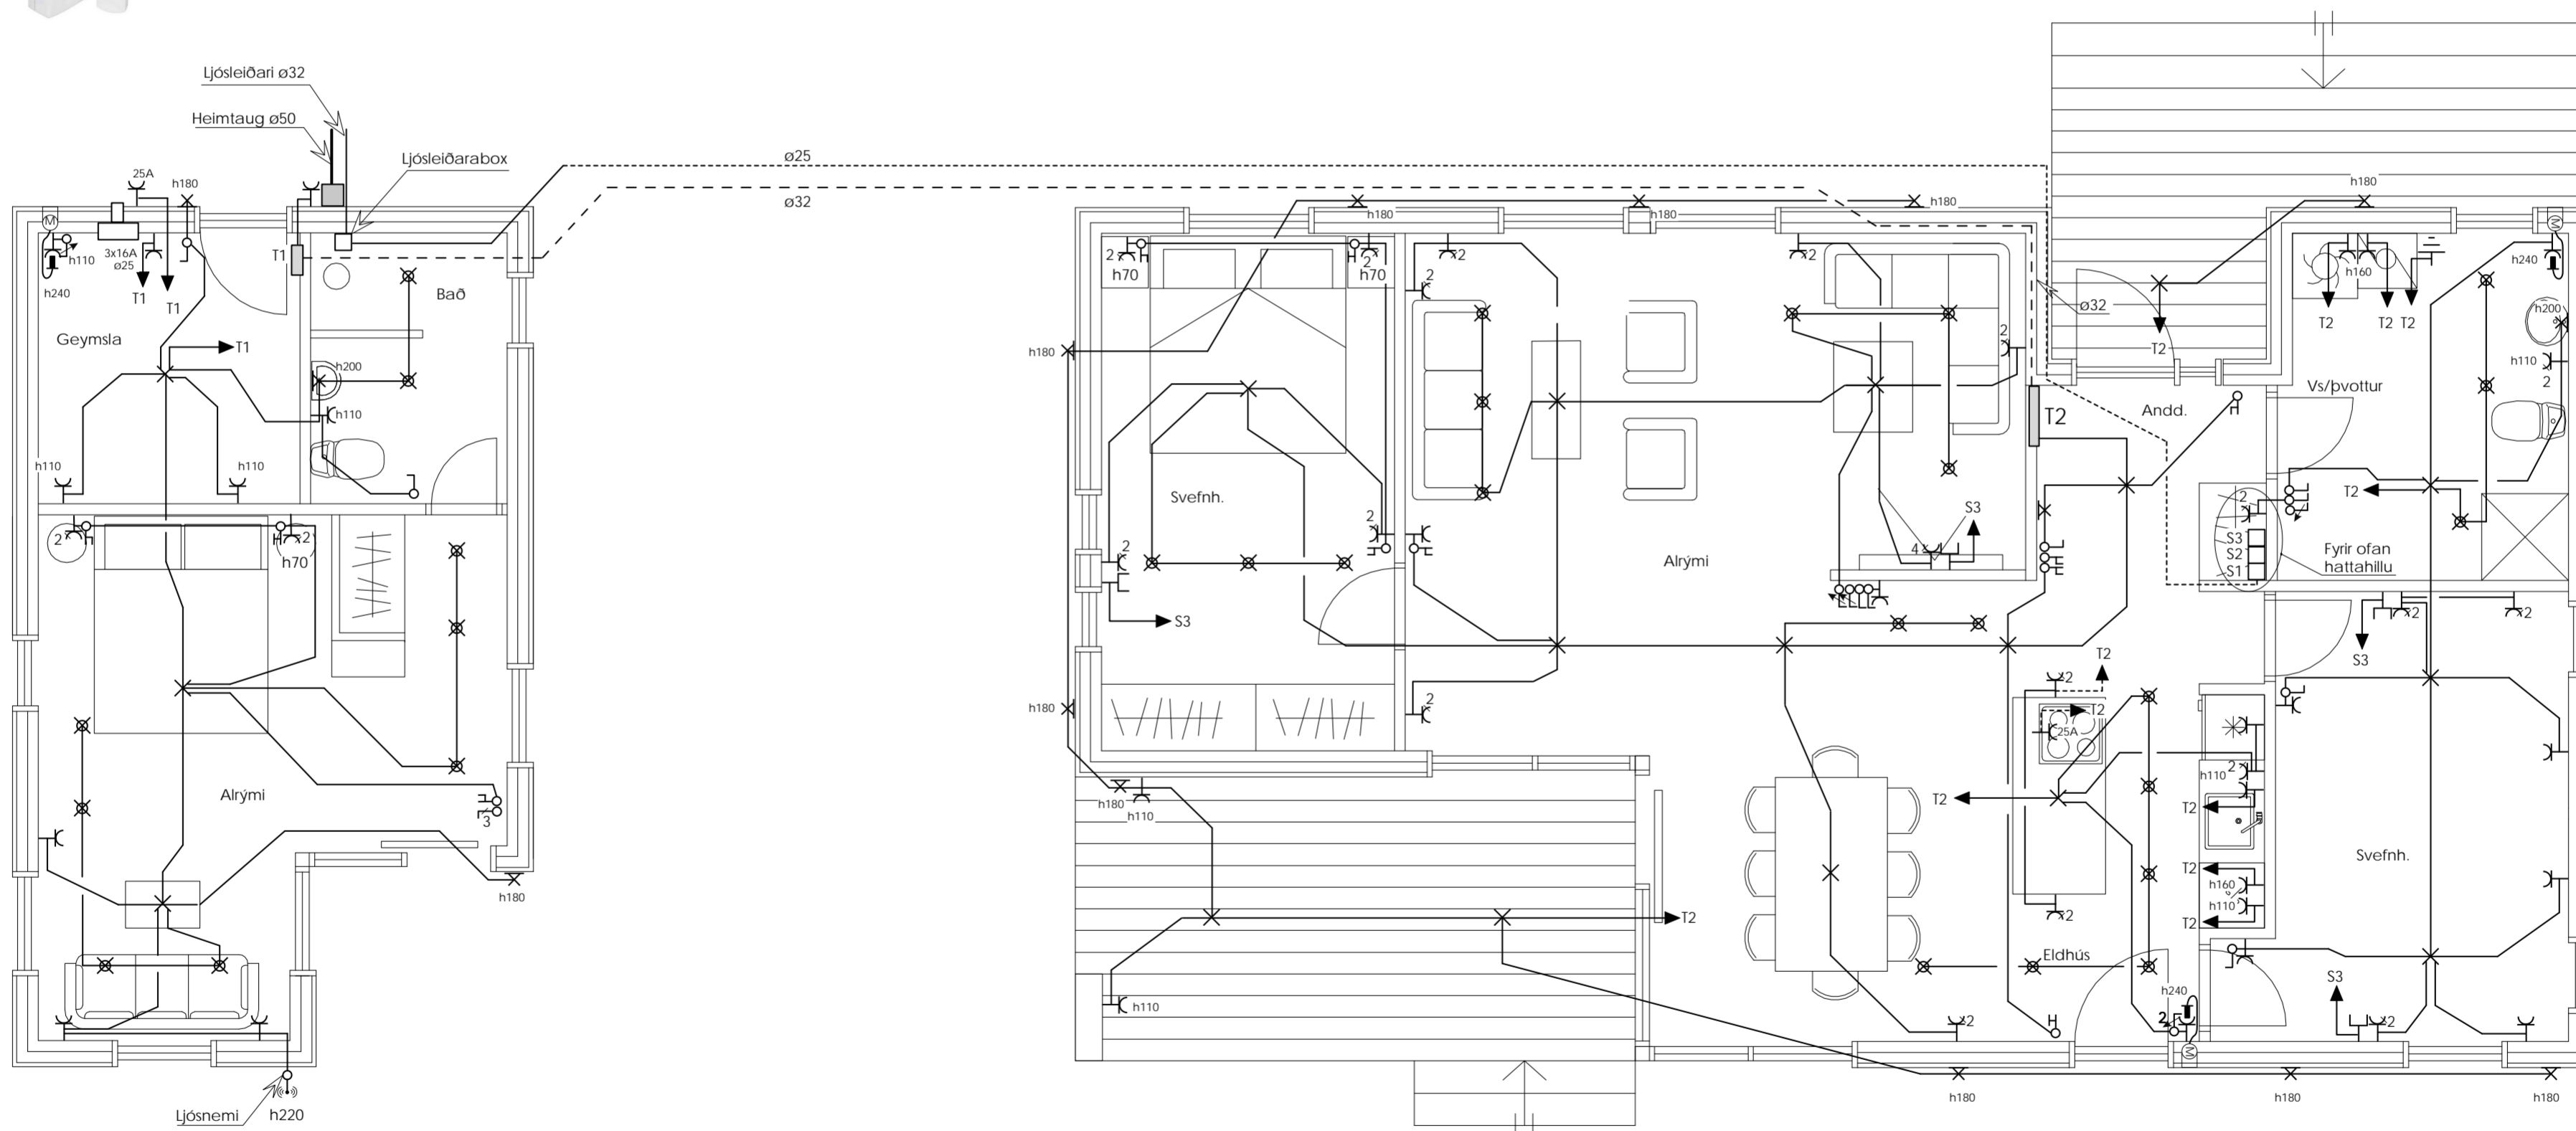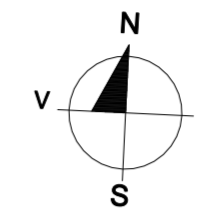


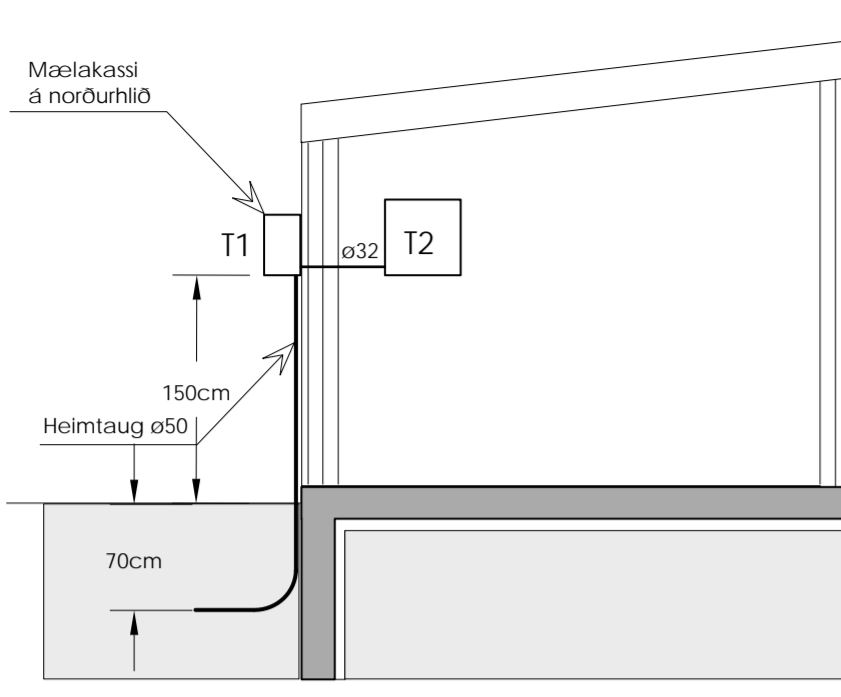
Aðalhönnuður:

 AKKUR SF Tækniþjónusta Arnarhraun 24, 220 Hafnarfjörður sími: 820 1474, akkur@islandia.is	Verkheiti: Leynigata 2, MHL 01 og 02 Grímsnesi	Kvarði: 1:50
	Teikning: Raflögn	Teikn.nr.: 01
Breytt: 18.11.2022 03.07.2023	Undirskrift: Eiríkur Rósberg rafm.tækni.	
Teiknað: ER	Dags.: 28.06.2022	Verk nr.:

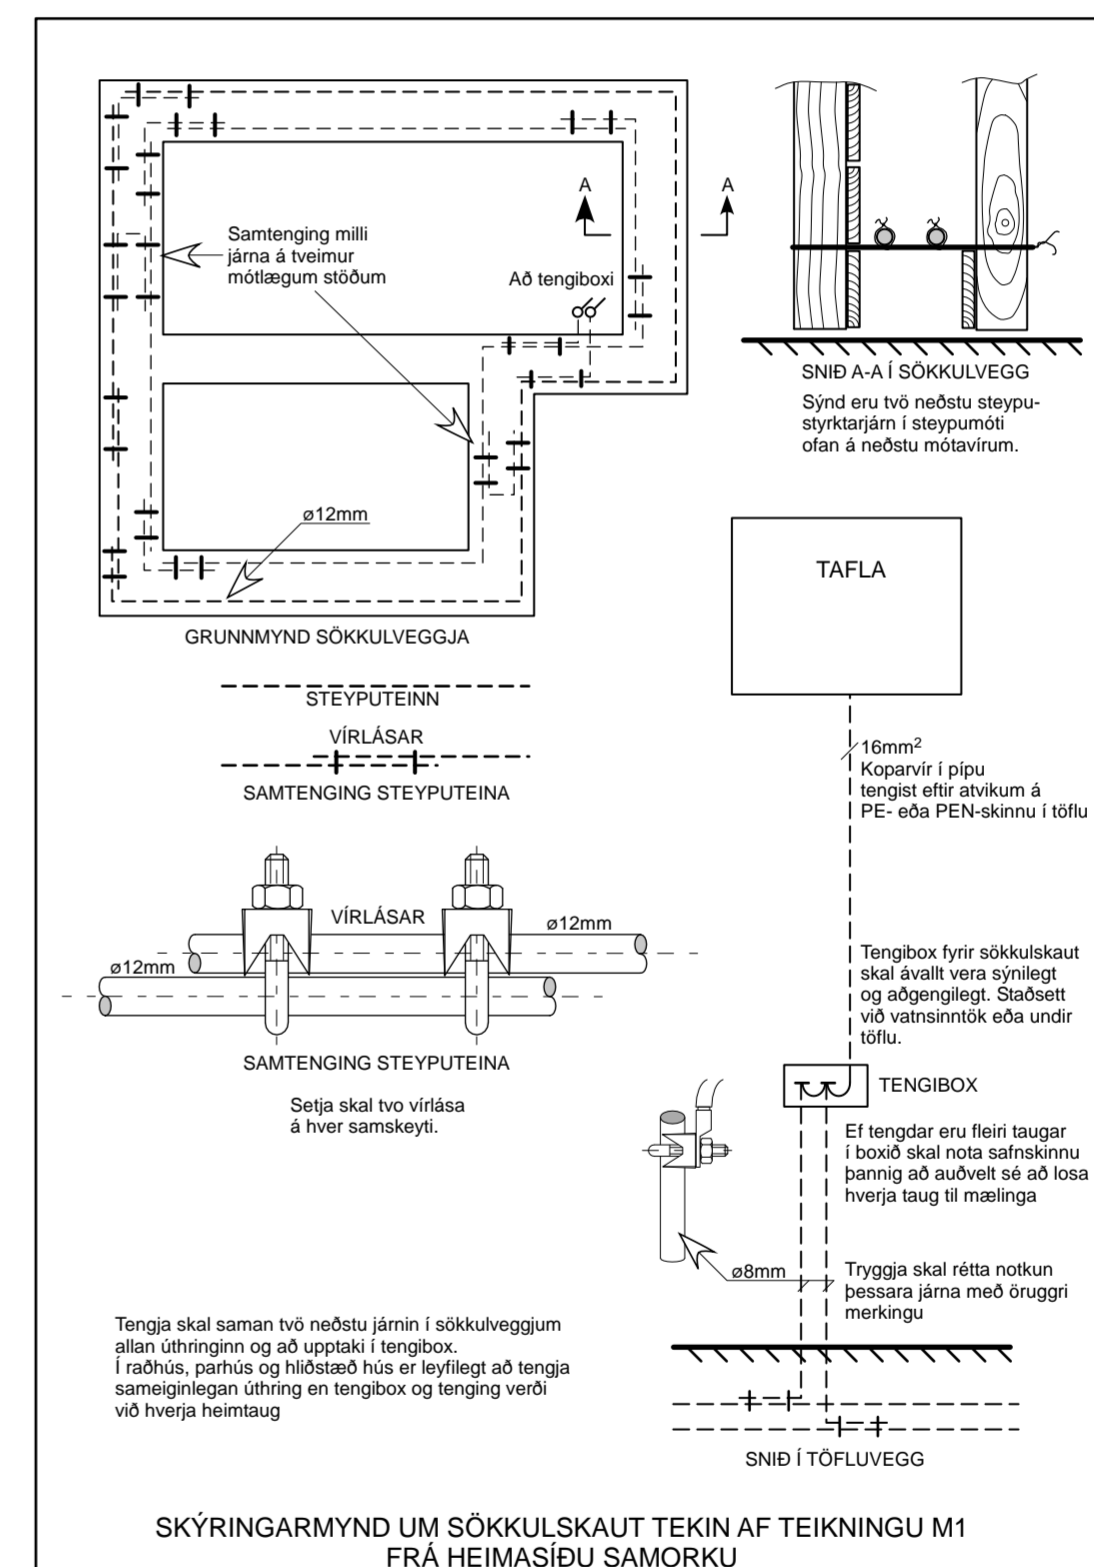
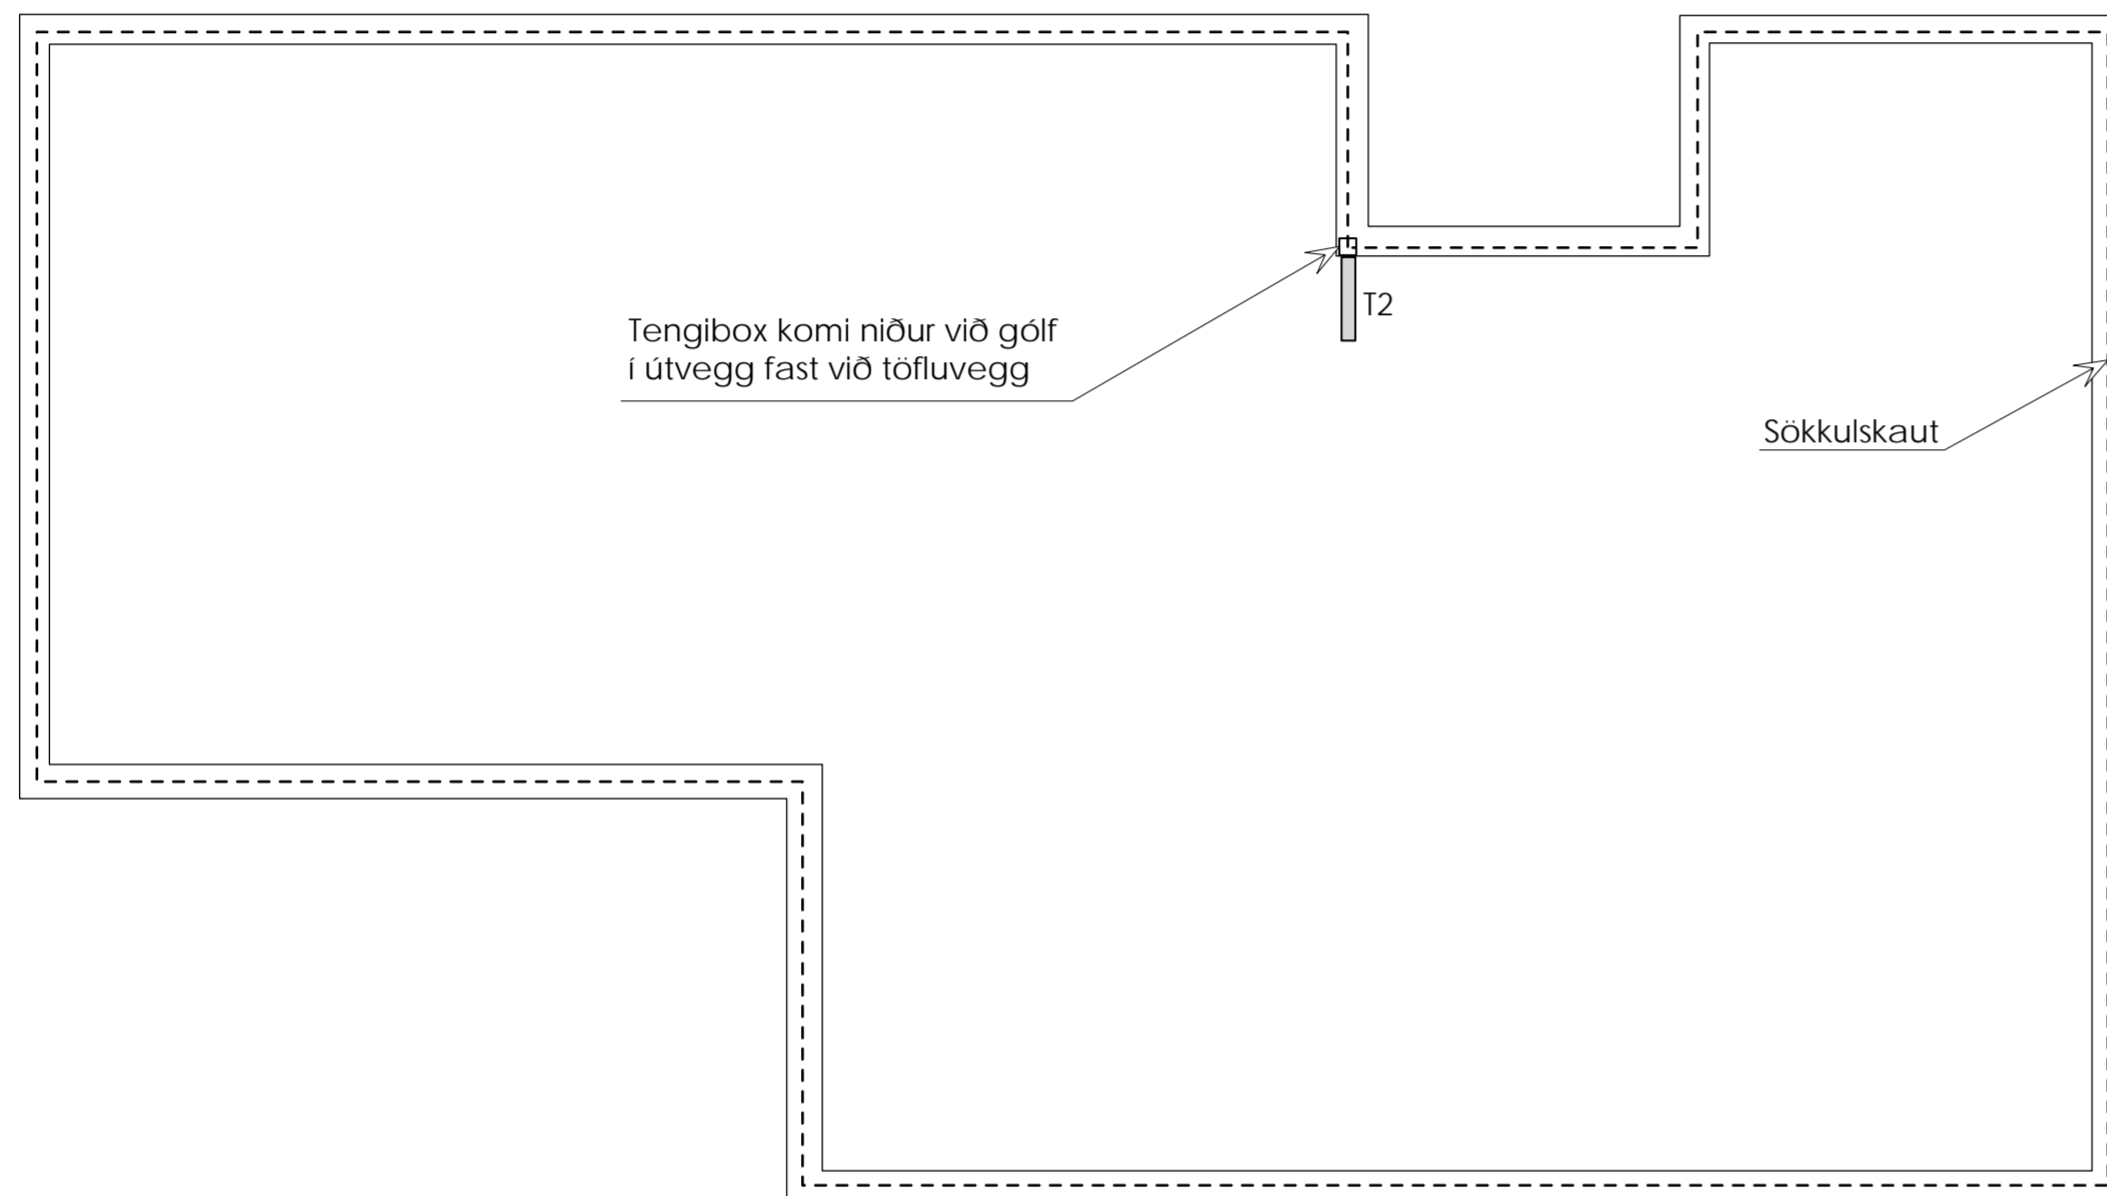


Aðalhönnuður:

 AKKUR SF Tækniþjónusta Arnarhraun 24, 220 Hafnarfjörður sími: 820 1474, akkur@islandia.is	Verkefni: Leynigata 2, MHL 01 og 02 Grímsnesi	Kvarði: 1:50	
	Teikning: Sökkulskaut	Undirskrift: Eiríkur Rósberg rafm.tæknifr.	Teikn.nr. 02
Breytt:	Teiknað: ER	Dags.: 28.06.2022	Verk nr.:




Snið 1:50

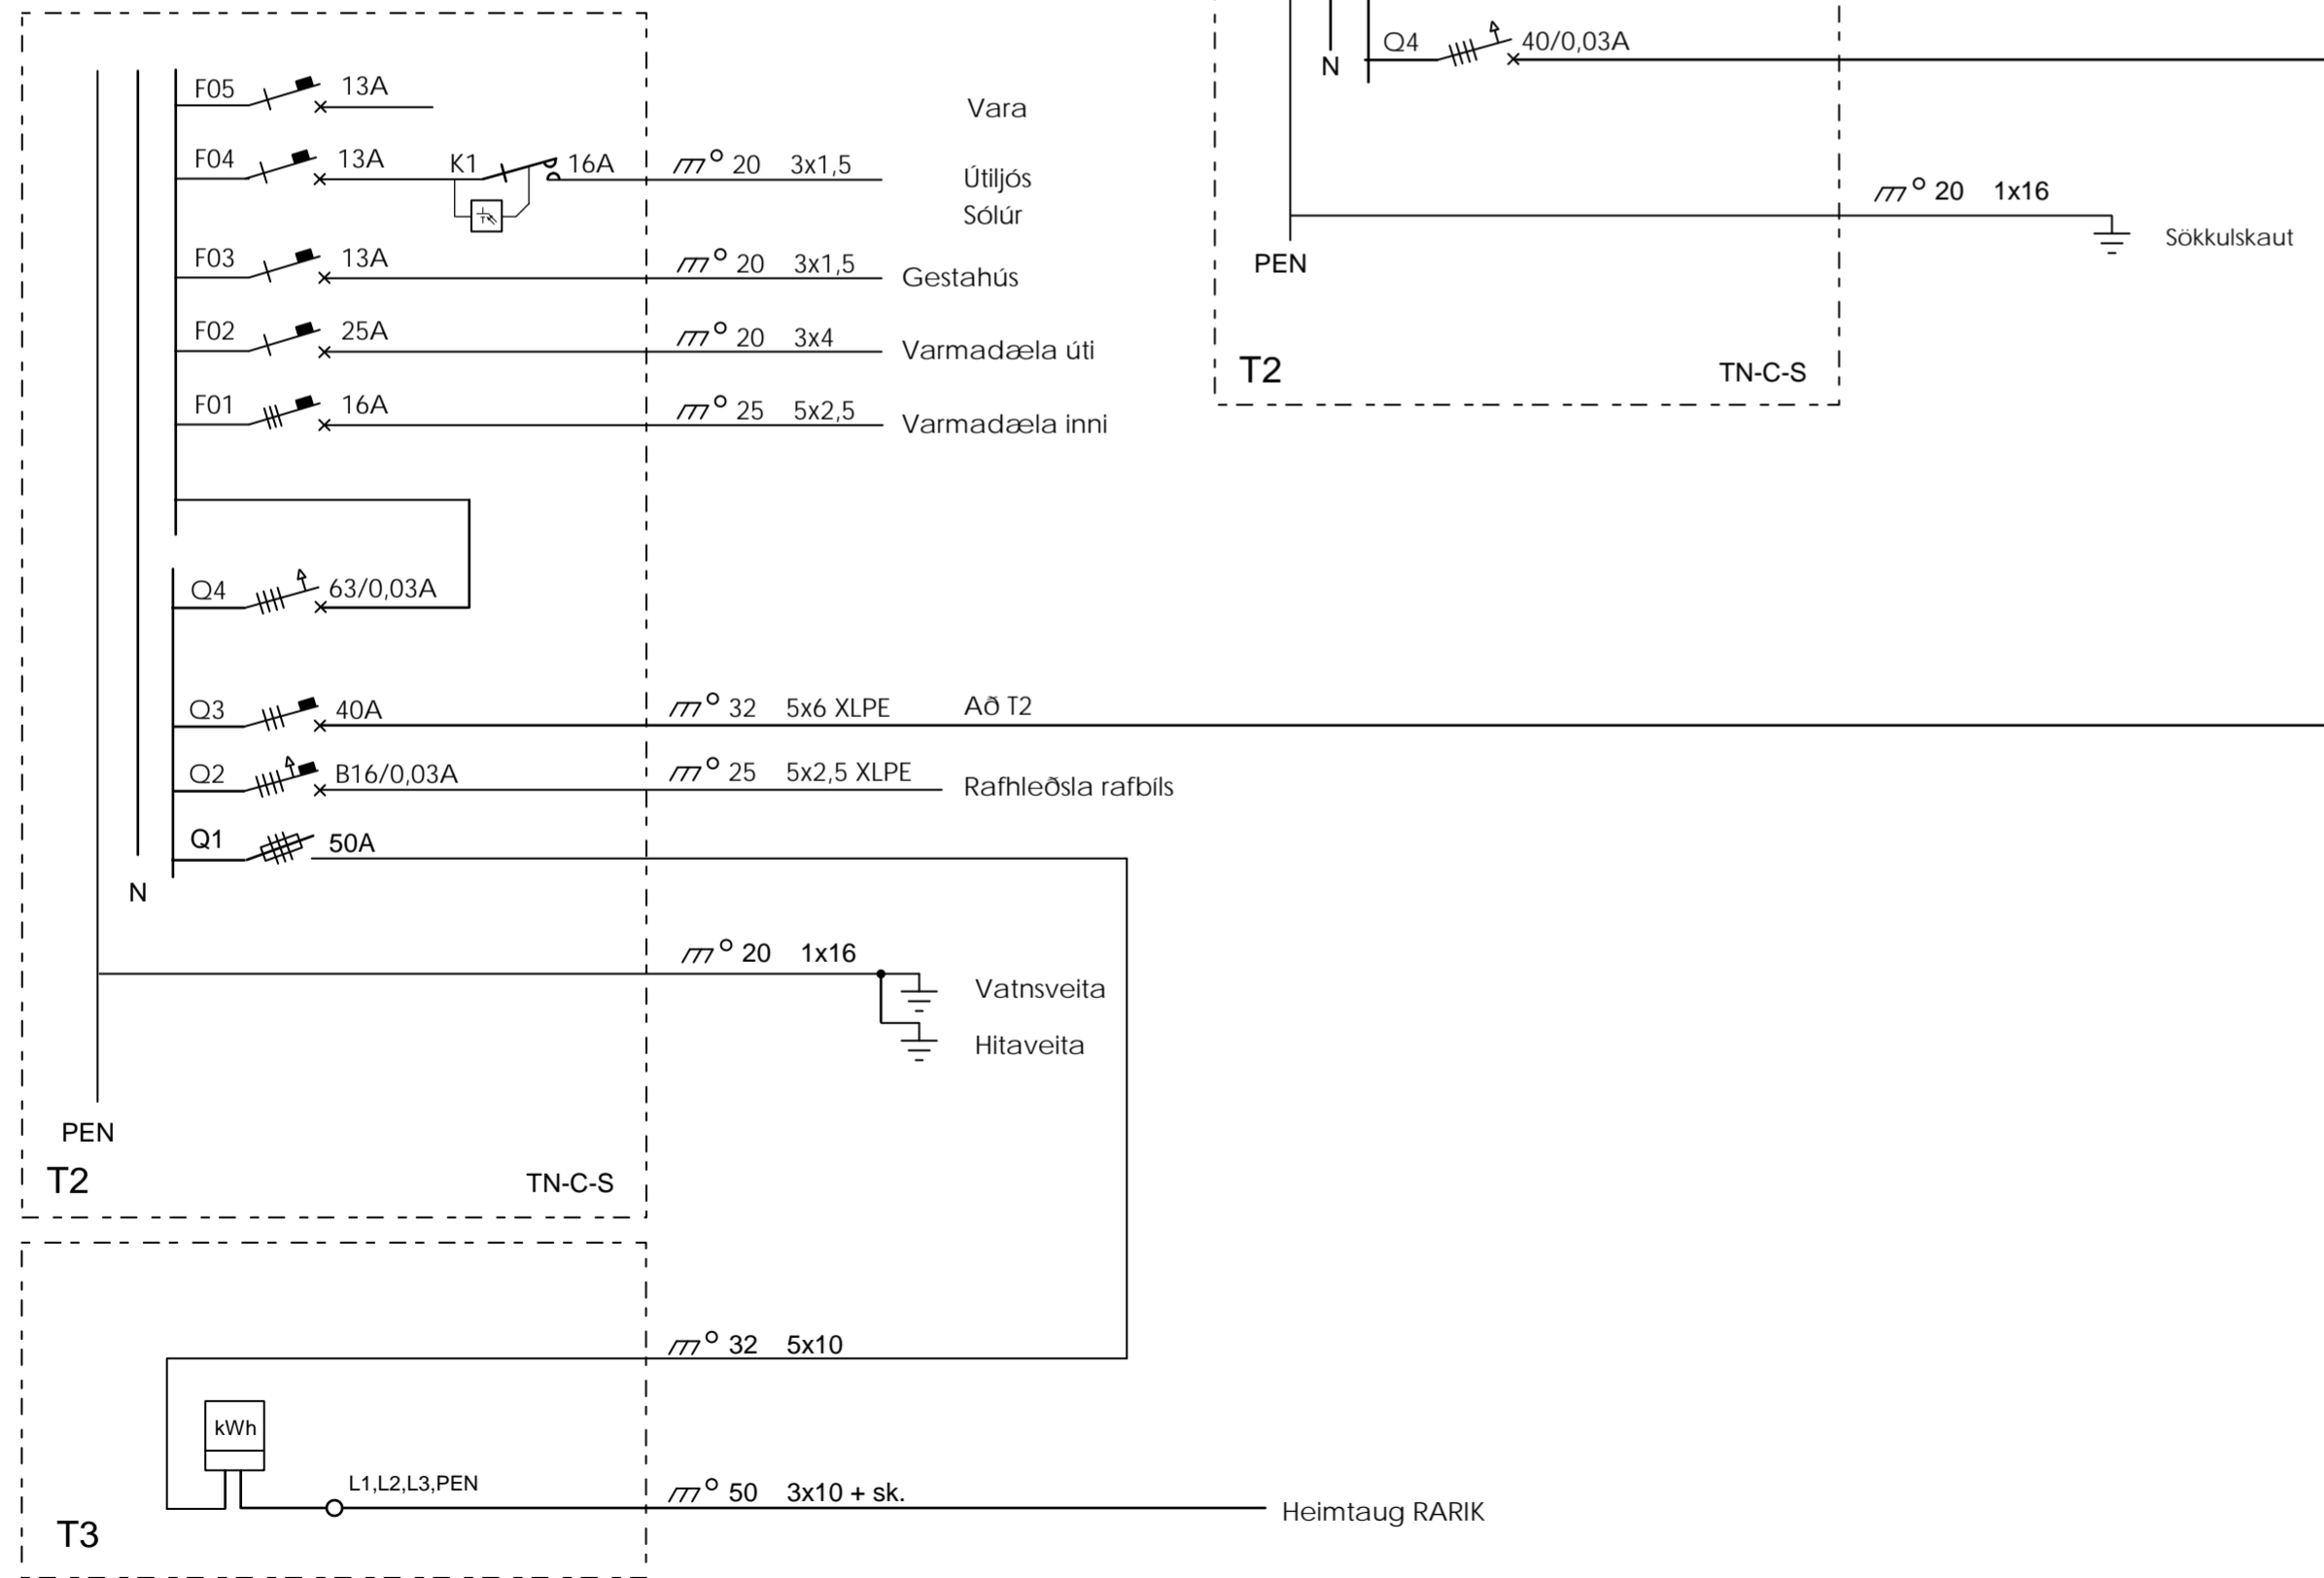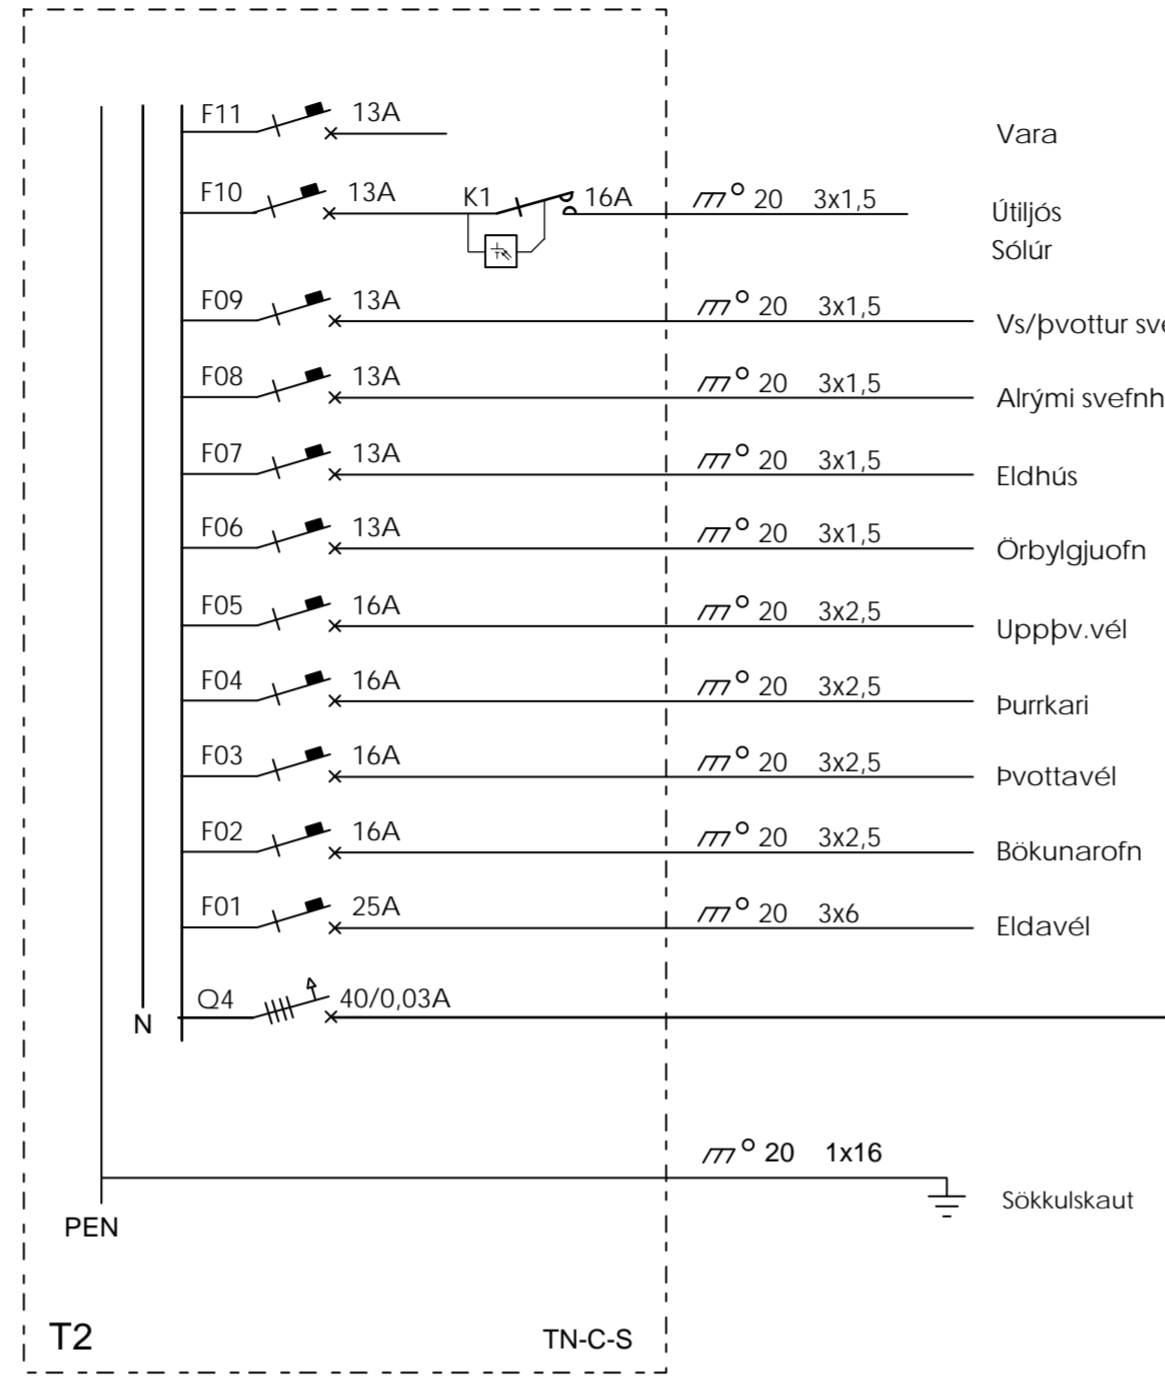

Einlínunmynd

Afstöðumynd 1:500

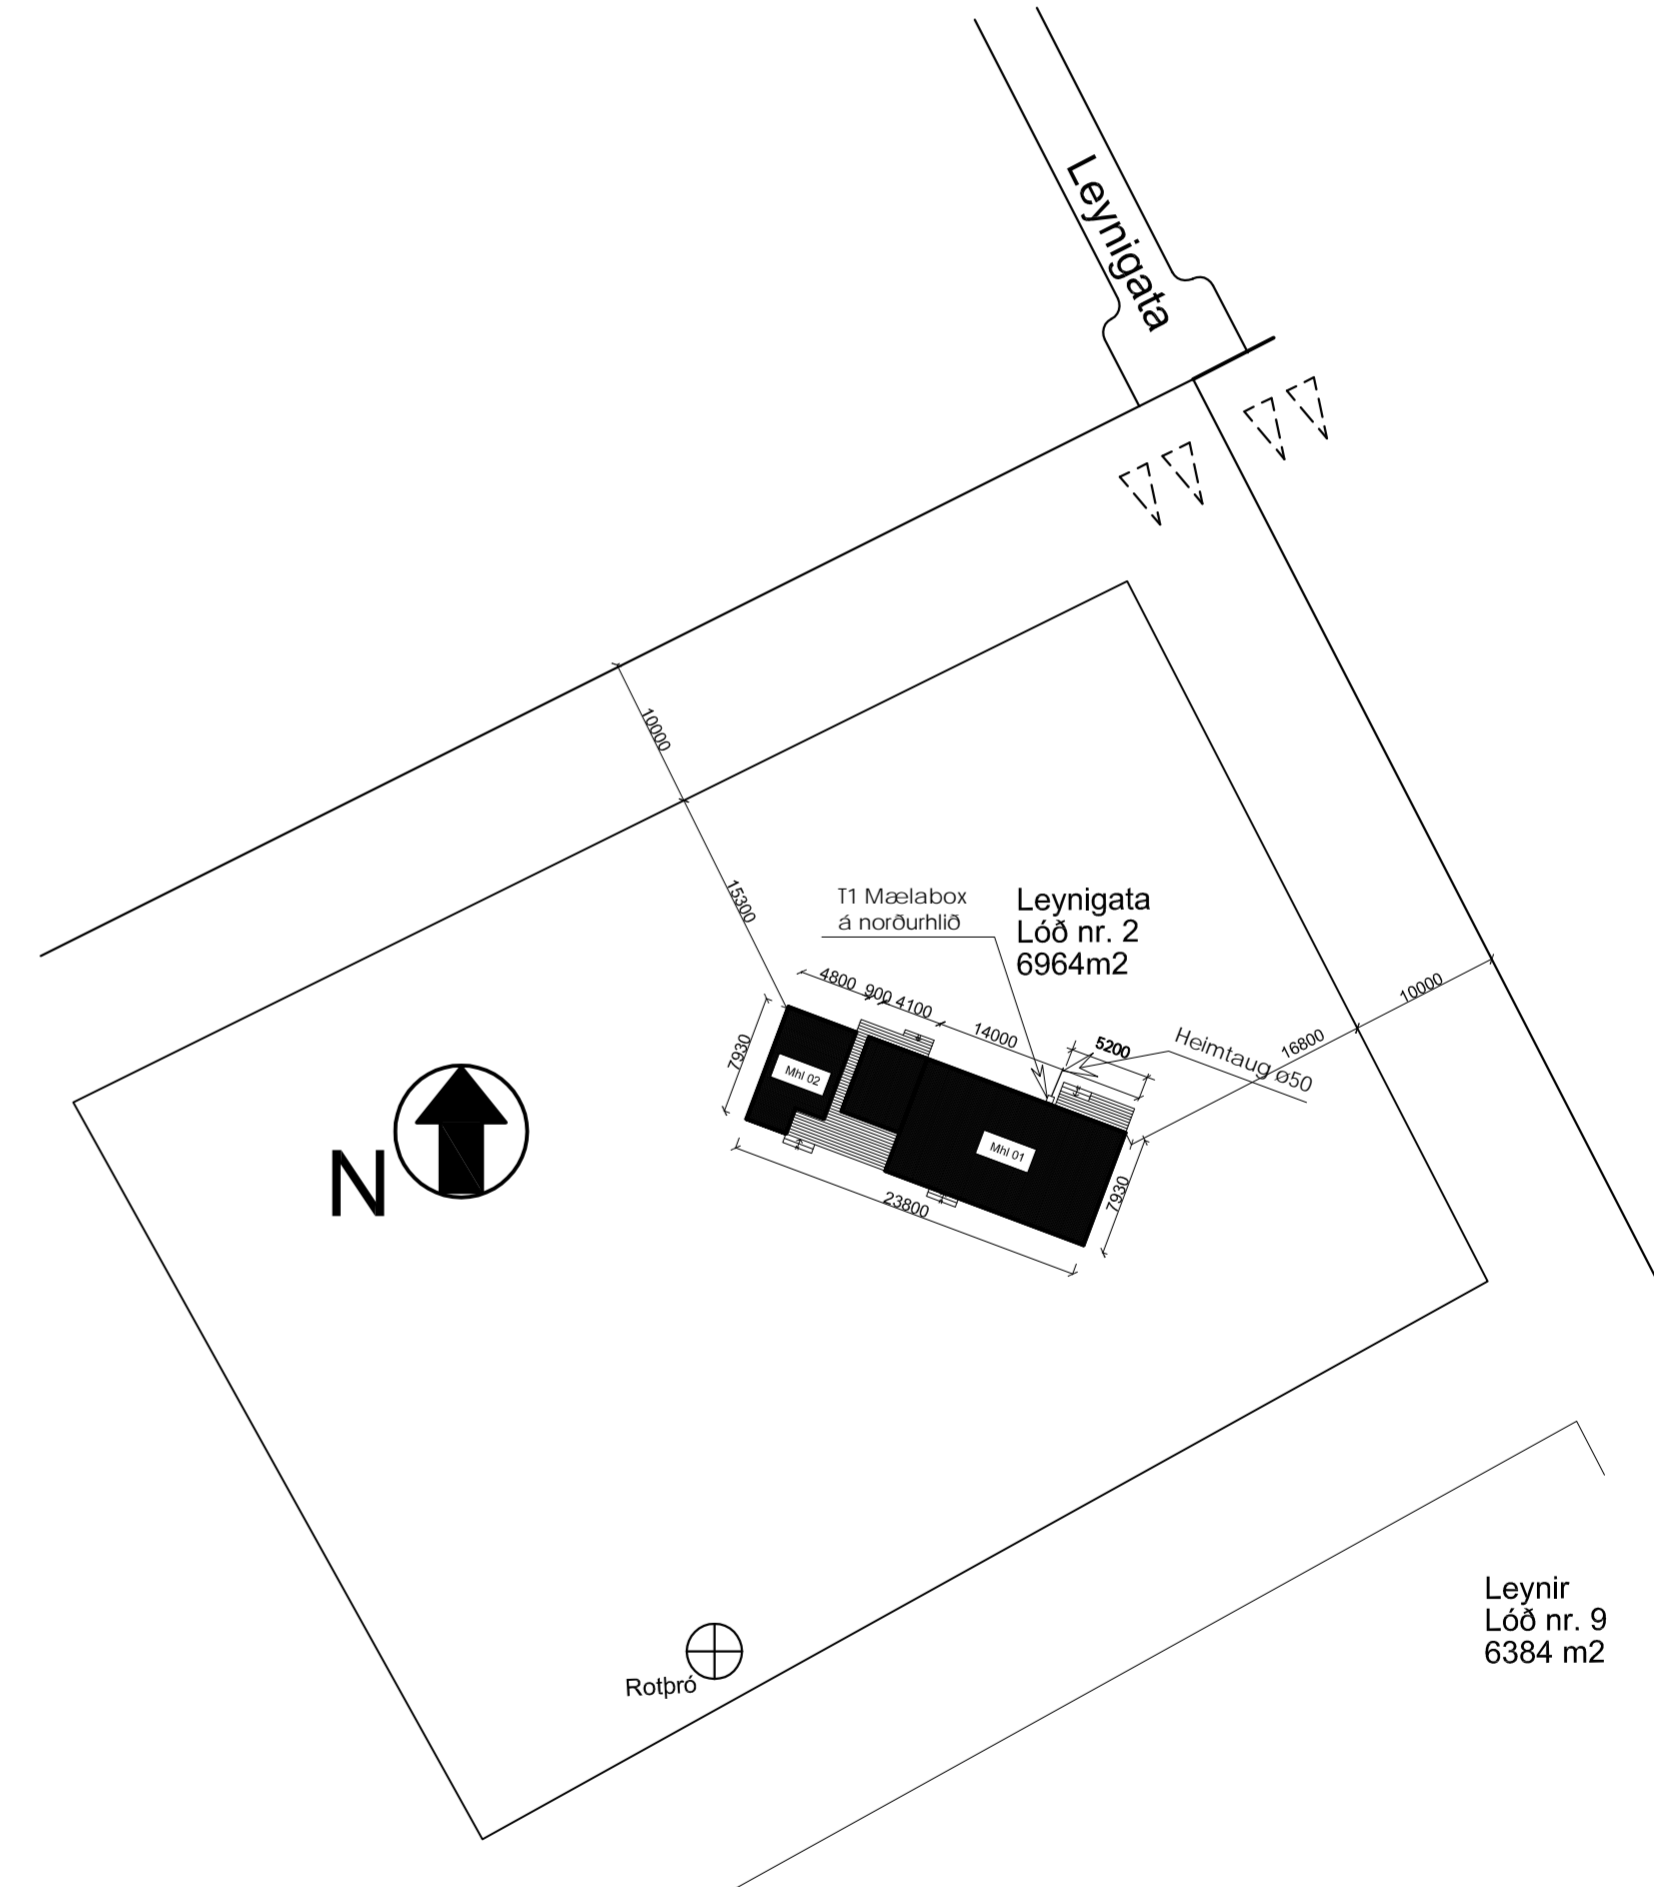

Leynir Lóð nr. 9 6384 m²

AKKUR SF Tækniþjónusta Arnarhraun 24, 220 Hafnarfjörður sími: 820 1474, akkur@islandia.is	Verkheiti: Leynigata 2, MHL 01 og 02 Grímsnesi	Kvarði: 1:50
	Teikning: Raflögn Snið einlínunmynd afstöðumynd	Teikn.nr.: 03
Breytt: 18.11.2022 03.07.2023	Undirskrift: Eiríkur Rósberg rafm.tæknifr.	
Teiknað: ER	Dags.: 28.06.2022	Verk nr.:

Aðalhönnuður: