

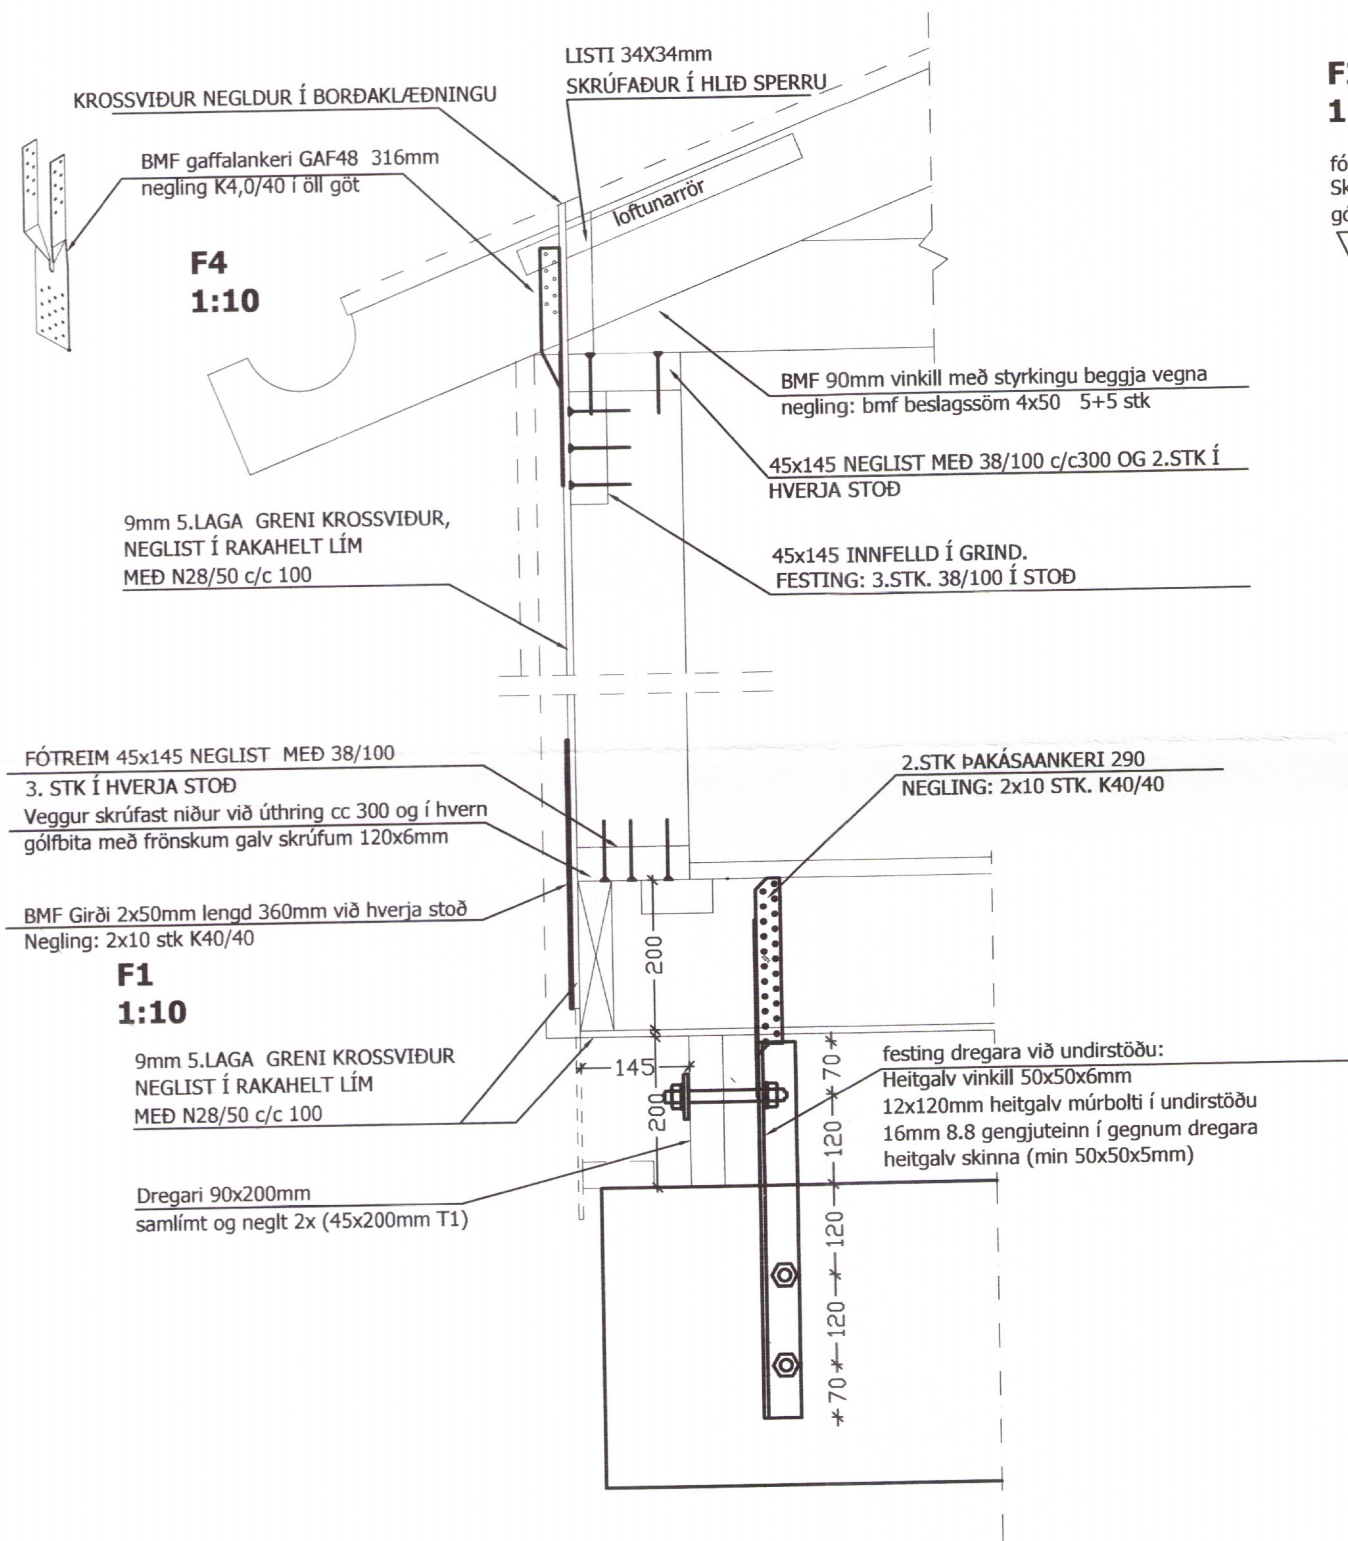


Umhverfis- og tæknisvið Uppsveita
Yfirfarið
 30 SEP 2019
S. Þ. Þ.
 FA. Byggingarfulltrúi

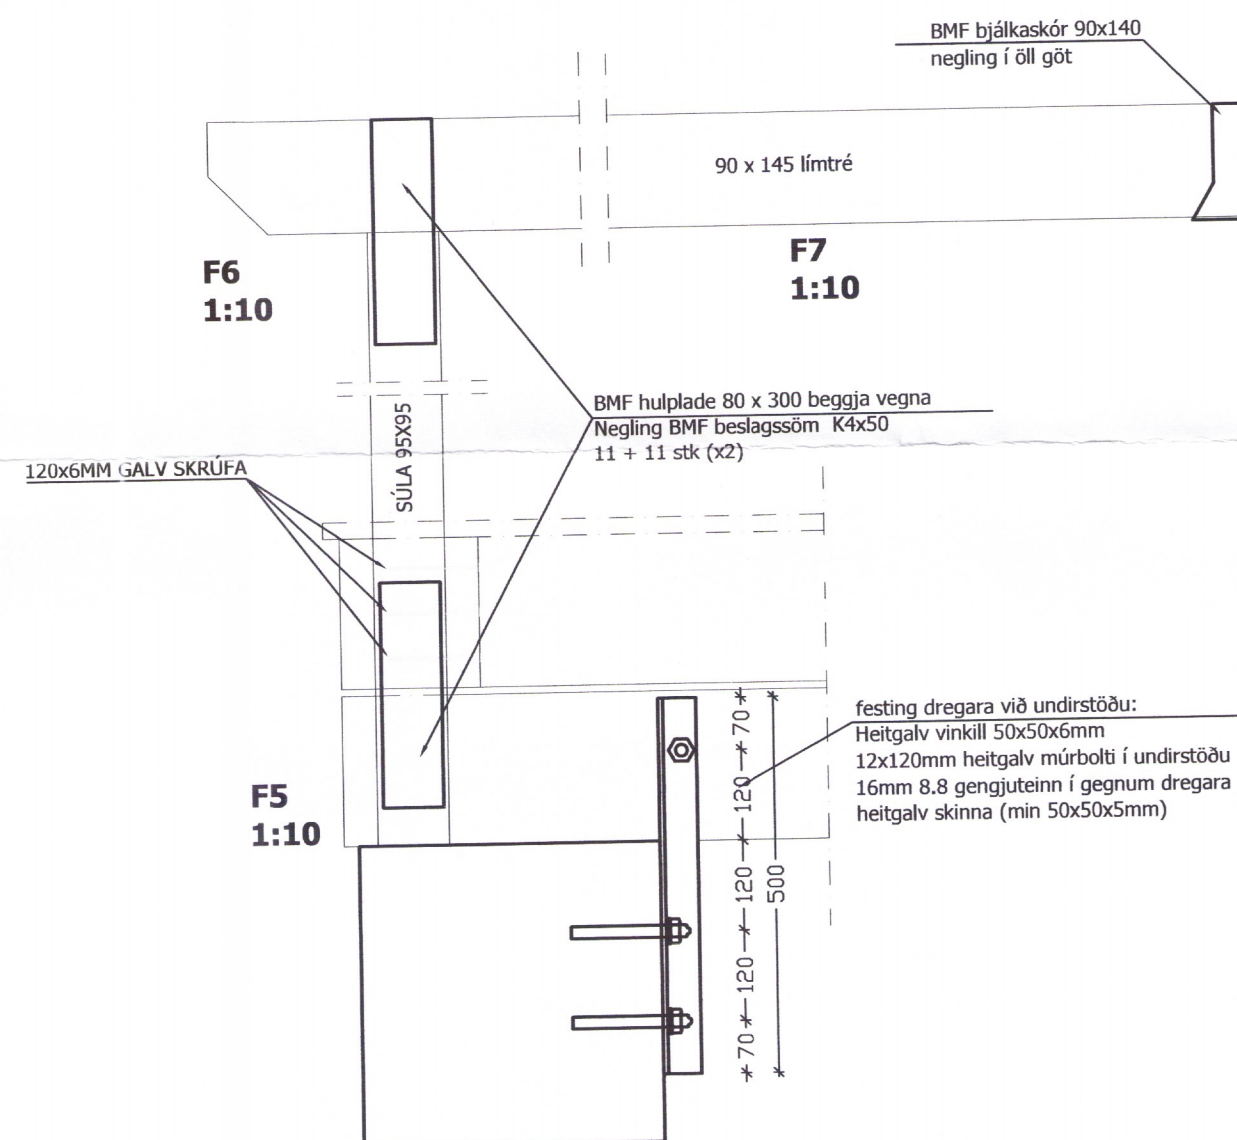

F2 1:10

fótreim
 Skrúfast niður við úthring cc 300 og í hvern gölfbita með frönskum galv skrúfum 120x6mm

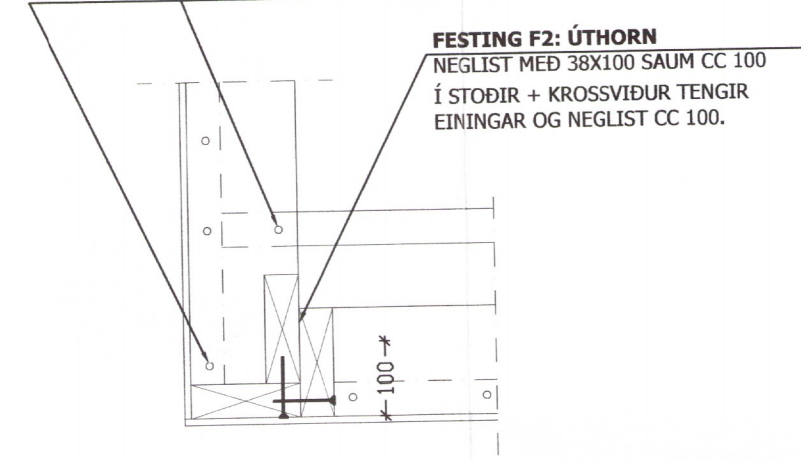

Breytingar:

A. Festingum breytt, bætt við sperru 0

3843-19

Litla-fljót lóð 4.		Bláskógabyggð	
Vinnuteikning		TEIKNING NÚM. 205	
Íbúðarhús		Burðarvirki - Delli - festingar	
VERK NÚM.	FRAMAÐ.	TEIKNAD.	YFIRFARIÐ.
15-008	JFM	JFM	
DAGS: 01.09.2016			
ÁRITTUN HÖNNUÐAR: <i>Jm</i>			
JÓN FRÍDRÍK MATTHÍASSON		KT: 021171 - 5069	
ÁRITTUN HÖNNUÐAR: <i>Birgír Leó 200270 5179</i>			
BIRGIR LEO ÓLAFSSON		KT: 220270-5179	
BYGGINGARTÆKNIFRÆÐINGUR BSc		Sími: 899-8180	