


Umhverfis- og tæknisvið Uppsveita
Yfirfarið
 31. jan. 2018
Birgir Leó Ólafsson
 Byggingarfulltrúi

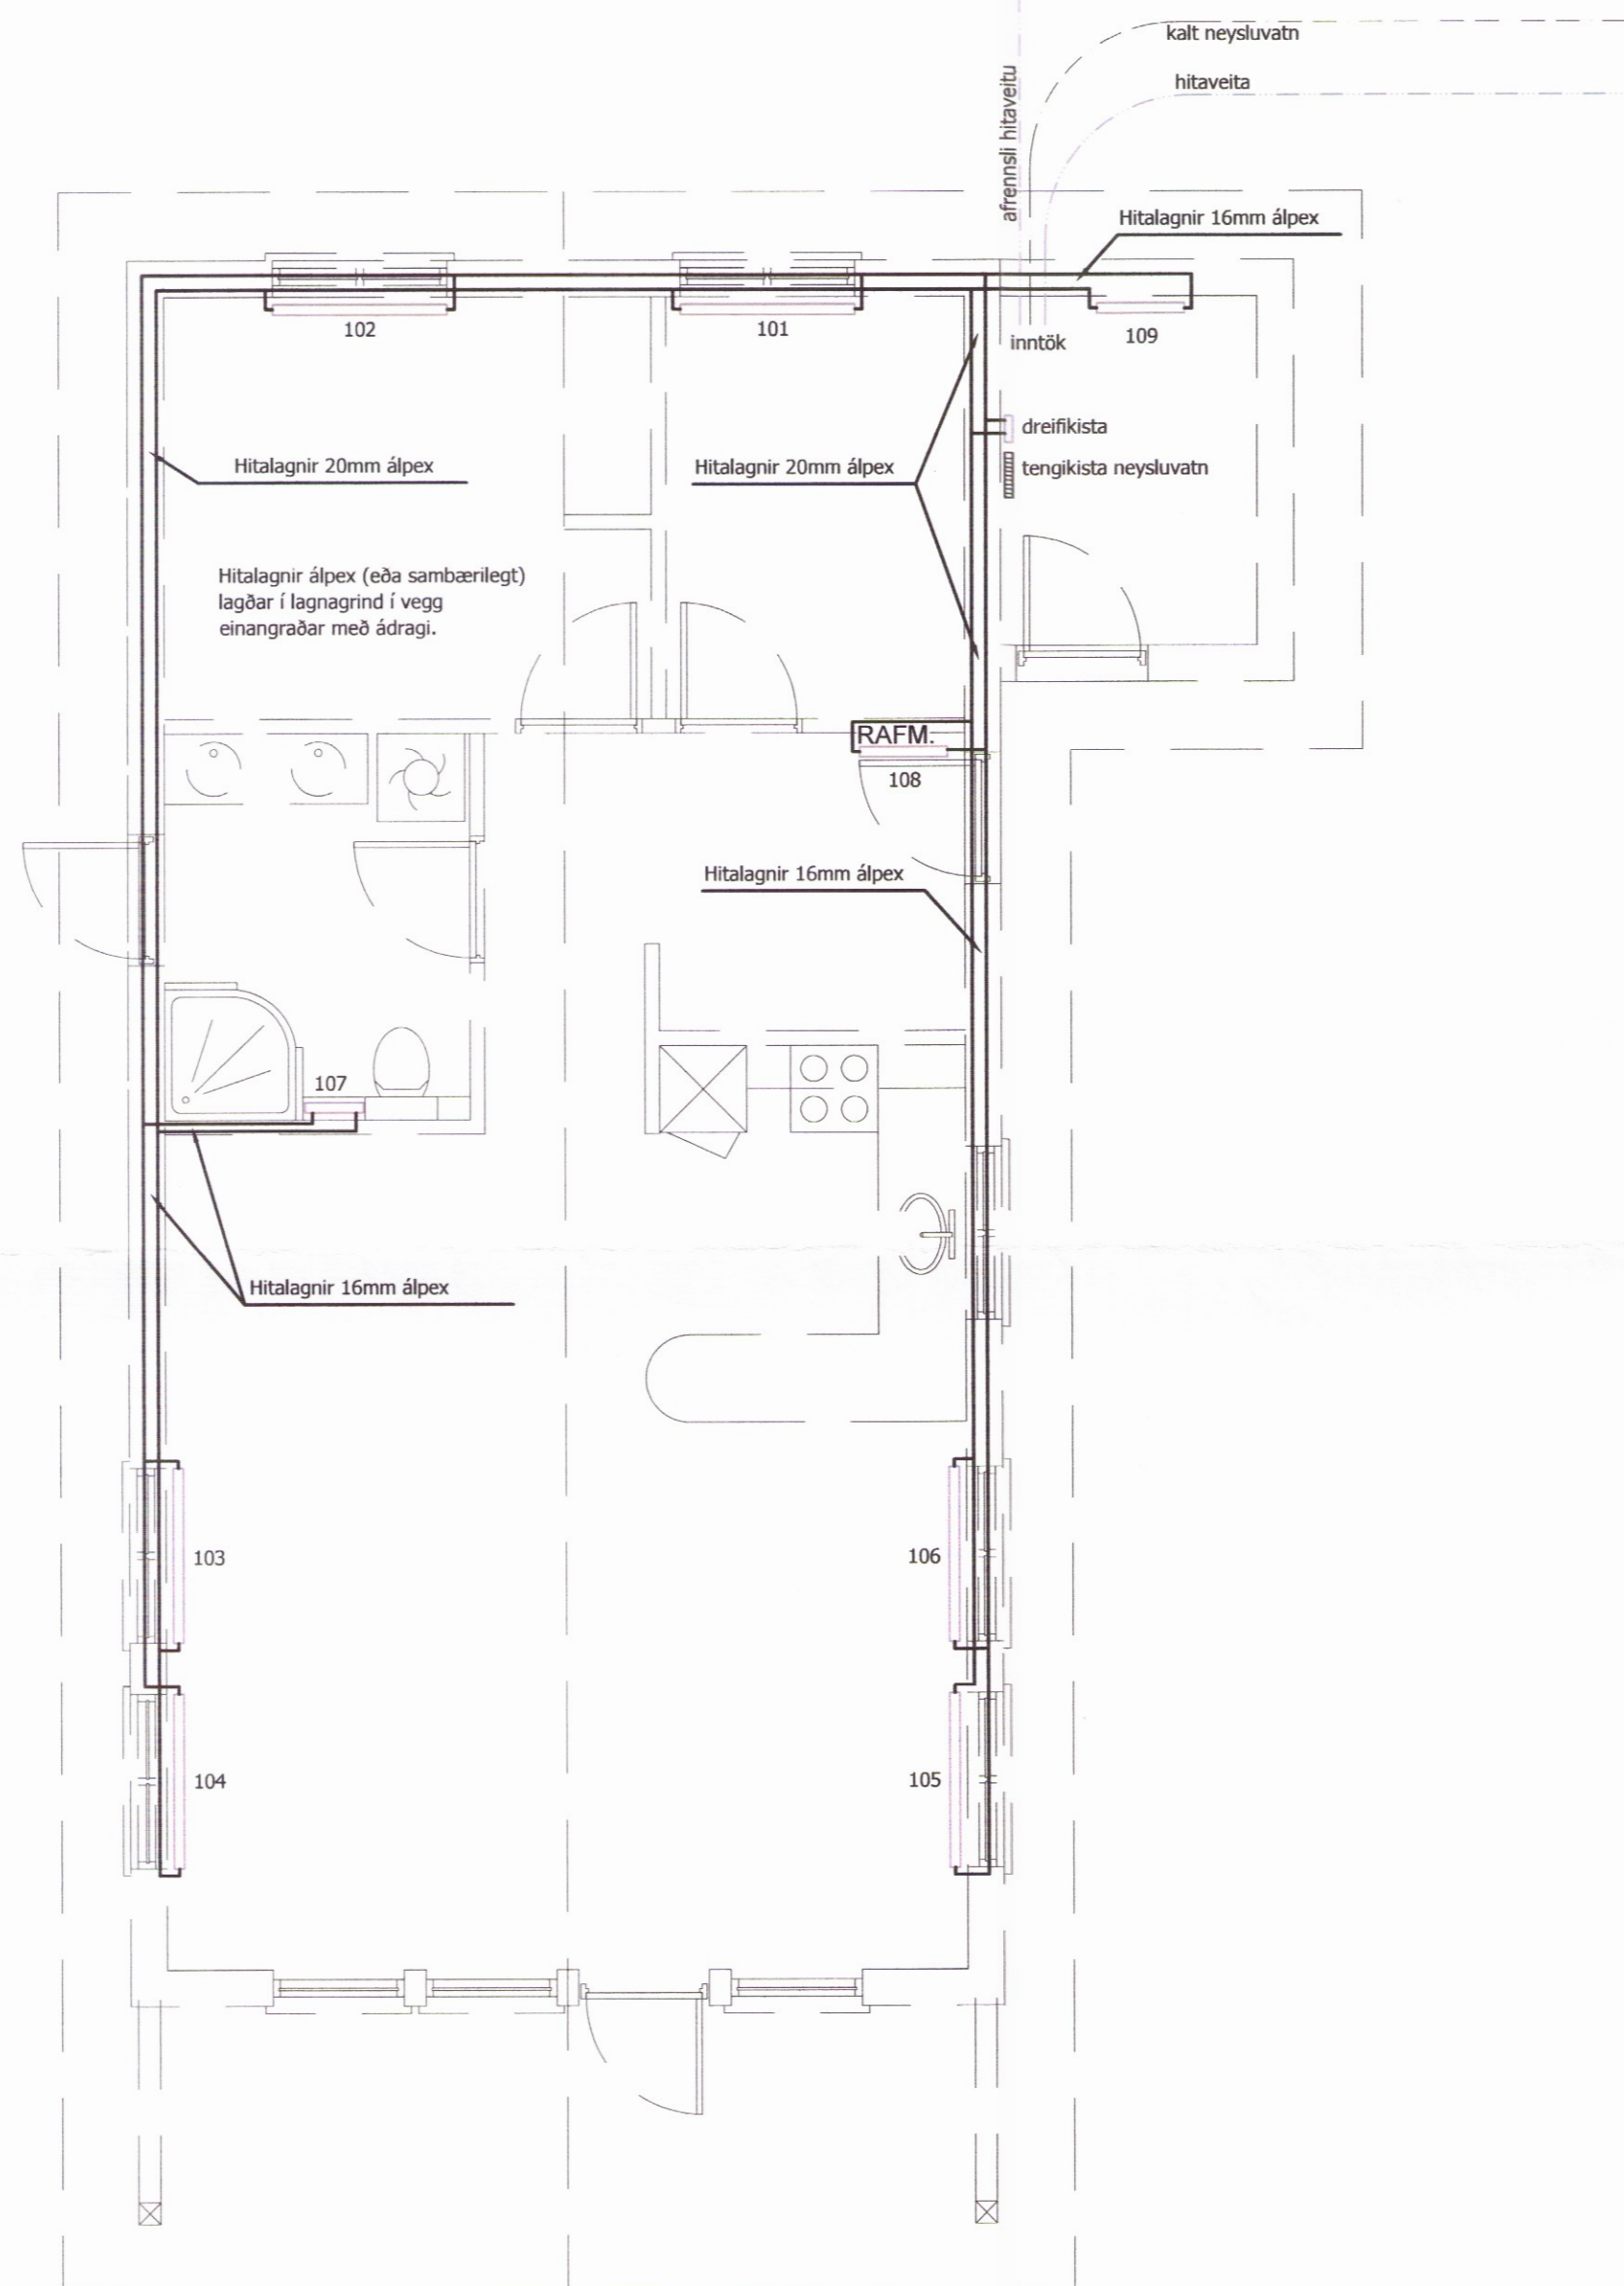

Grunnmynd ofnalagna
 1:50

SKÝRINGAR

Hitalagnir skulu vera 16 og 20mm alpex með súrefniskápu eða sambærilegt og allt efni vottað af Nýsköpunarmiðstöð (áður RB)

Lagnir skal prófa á sama hátt og aðrar lagnir nema við 9 Bar þrýsting

Hitalagnir skal leggja í lagnagrind í vegg og einangra rör með ádragi

Ofnokar: lofthitastýrðir Danfoss lokar

Allan frágang skal framkvæma samkvæmt leiðbeiningum framleiðanda.

Öll vinna skal fagmannlega unnin og í samræmi við kröfur byggingarreglugerðar og íslenskra staðla

Ofnaskrá:

nr.	hitabörf w	mesta h.	mesta l.	valin ofngerð
101	520	600	1100	
102	850	600	1100	
103	720	600	1100	
104	720	600	1100	
105	720	600	1100	
106	720	600	1100	
107	500	400	940	handklæðaofn
108	660	600	600	
109	350	600	600	
=	5760			

Litla-fljót lóð 4. Bláskógabyggð

Vinnuteikning
 íbúðarhús **3879** 302

Hitalagnir

VERK NÚM.	HAMNAÐ:	TEIÐNAÐ:	YFIRFARIÐ:	DAÐIÐ:
15-008	JFM	JFM		01.09.2016

ÁRITUN AÐALHÖNNUNAR: *Jón*
 JÓN FRÍÐRIK MATTHÍASSON KT: 021171 - 5069

ÁRITUN HÖNNUNAR: *Birgir Leó Ólafsson*
 KT: 2002705179
 BIRGIR LEÓ ÓLAFSSON KT: 220270-5179
 BYGGINGARTÆKNIFRÆÐINGUR BSC Sími: 899-8180