



HURÐ: 1 (BADHERBERGI)
MAGN: 1. STK
OPNUN: VINSTRI ÚT

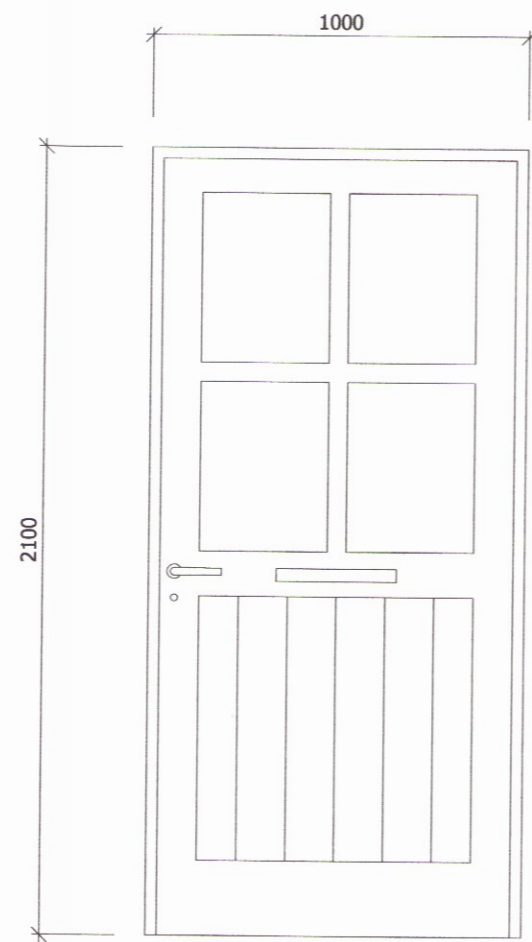


HURÐ: 1 (ADALINNGANGUR)
MAGN: 1. STK
OPNUN: VINSTRI INN

póstlúga í hurð

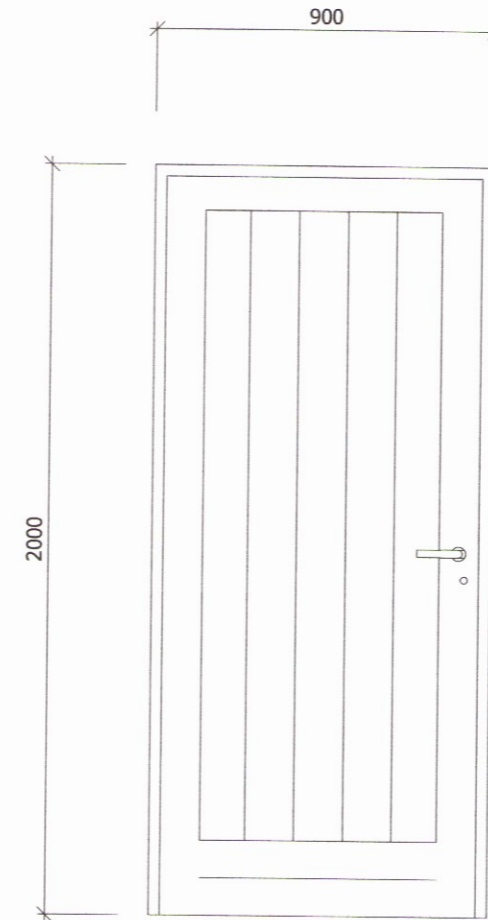

HURÐ: 3 (GEYMSLA)
MAGN: 1. STK
OPNUN: HÆGRI INN

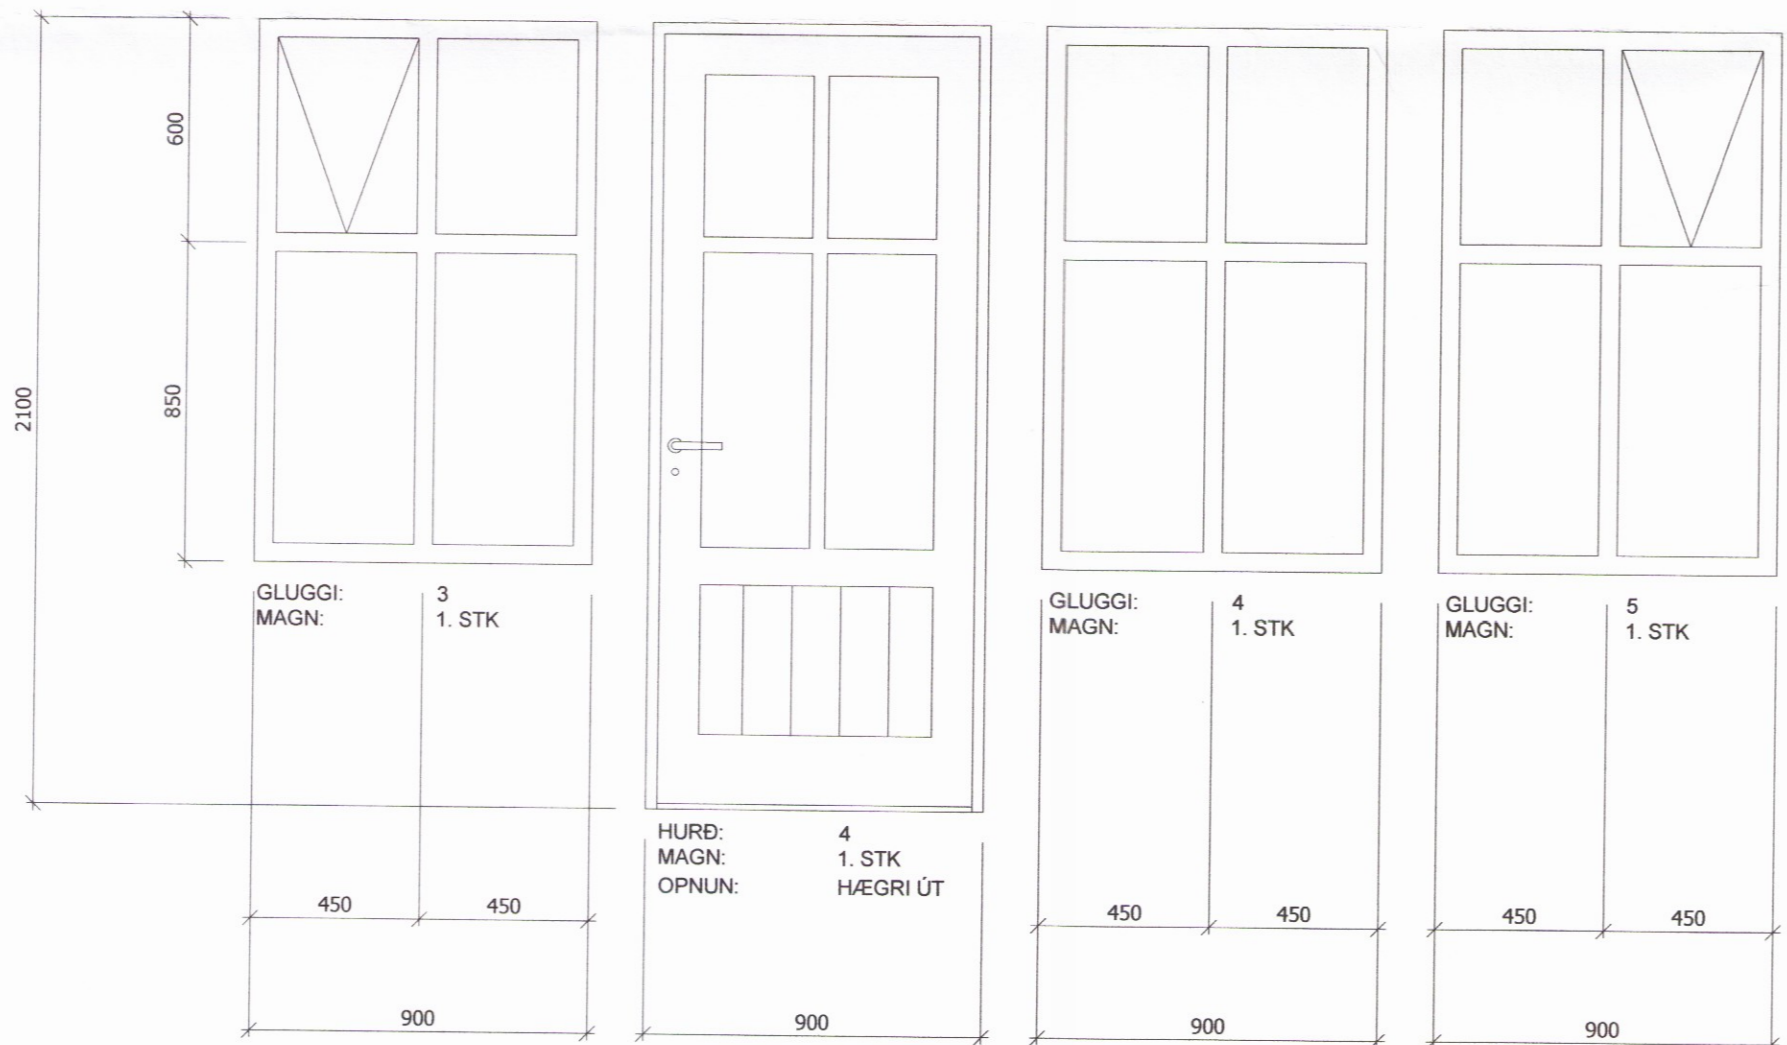

GLUGGI: 3
MAGN: 1. STK

HURÐ: 4
MAGN: 1. STK
OPNUN: HÆGRI ÚT


GLUGGI: 4
MAGN: 1. STK

GLUGGI: 5
MAGN: 1. STK


GLUGGAR OG HURÐ Á SUÐURHLÍÐ

GLUGGAR OG HURÐIR
1:20

(allir gluggar og hurðir séð utanfrá)

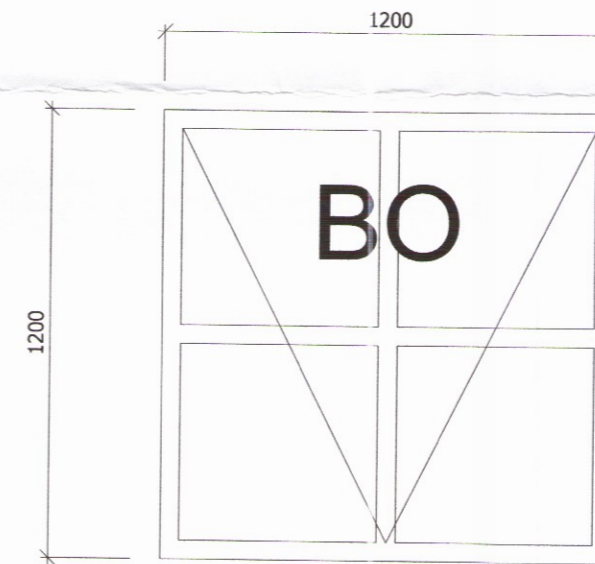

GLUGGI: 1
MAGN: 2. STK
BJÖRGUNAROP

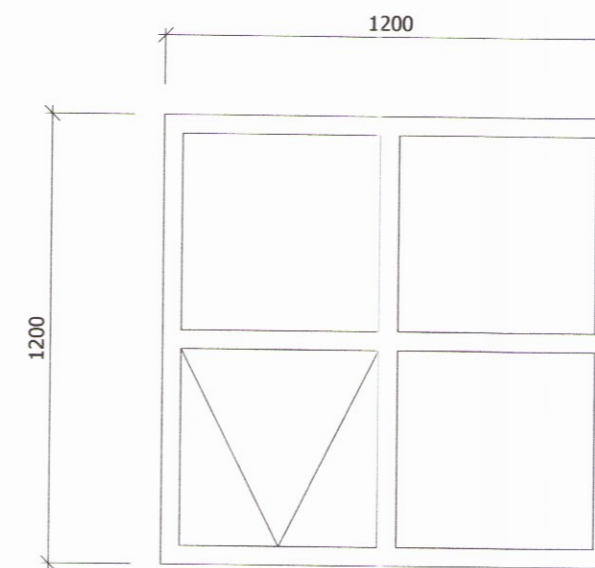

GLUGGI: 2
MAGN: 5. STK

Umhverfis- og tæknisvið Uppsveita
Yfirfarið
31. jan. 2018
Pinn Pinn
Byggingarfulltrúi

SKÝRINGAR

GLUGGAR OG HURÐIR ERU ÚR TIMBRI OG ALLT EFNI SKAL KOMA FULLMÁLAD FRÁ FRAMLEIÐANDA.

ALLT EFNI SKAL VERA VOTTUÐ FRAMLEIÐSLA

BJÖRGUNAROP
TRYGGJA SKAL AÐ OPNANLEGFÖG MERKT "BO" STANDIST KRÖFUR UM OPNUN OG STÆRÐ BJÖRGUNAROPA

VARMAEINANGRUN
GLUGGAR OG HURÐIR SKULU STANDAST KRÖFU BYGGINGAREGLUGERÐAR U-GILDI
HURÐIR 3,0
GLUGGAR, (VEGIÐ MEDALTAL) 2,0

BYGGINGARNEFNDARUPPRÆTTIR SKULU HAFÐIR TIL HLIDSJÓNAR VIÐ SMÍÐI Á GLUGGAEININGUM.

MÁLSETNING
MÁL ERU GEFIN FRÁ YTIRBRÚN GLUGGA Í MIÐJAN PÓST
MÁL ERU GEFIN Í MM

Litla-fljót lóð 4. Bláskógabyggð
Vinnuteikning
íbúðarhús 3382
gluggar og hurðir
TEIKNING NR. 102

VERK NR. 15-008
HAMMAD: JFM
TEIKNAD: JFM
YFIRFARID: JFM
DAGI: 01.09.2016

ÁSTUN ADALYKONNAD: *Jón Friðrik*
JÓN FRÍÐRIK MATTHÍASSON KT: 021171 - 5069

TEIKNISTOFA EHF - KT: 690506-0680
Búðarstíg 7. 820 Eyrarbakka.
Sími: 482 4050 / 861 4052

JÓN FRÍÐRIK MATTHÍASSON - JFM@M2TEIKNISTOFA.IS - WWW.M2TEIKNISTOFA.IS
ADALUPPRÆTTIR - SKIPLÖG - RÁÐGJÖF - EIGNASKIPTAFIRLÝSINGAR