

SKRÁNINGARTAFLA:

Skráningartafa: Mástunga Skeiða- og Gnúþverjahreppi. Íbúðarhús				Skrásetjari: Sigurður U. Sigurðsson										
Landnúmer: L230104				Kennitala: 290772-4279										
Matshlutunúmer: 01				Útgáfa: 4.01b Dags: 21.5.2020										
Uppskipting og lýsing														
D0 Lokun	D2 Rími hæð-rod	D3 Notkun texti	D4 Höfuðflókuð	D5 Bönnflotur m²	D6 Minflotur m²	D7 Stigur m²	D8 Bruttoflotur m²	D9 Bruttoflotur sh < 1,8	D10a Salarmæð minn	D10b Salarmæð max	D11 Brutto rúmmel m³	D12 Nettoflotur m²	D16 Birt flatarmál m²	D17 Reikntala skiptarummaðs rúmmal m²
A 0101	1 hæð	Botn	Matshluti	166.2	52.6	3.4	215.4	11.3			771.0	178.8	204.1	632.892
A 0102	Íbúð	N 0101									33.3			
A 0103	Bilageymsla	N 0101		166.2	52.6	3.4	215.4	11.3	2.90	6.78	737.7	178.8	204.1	466.032
	Svefnloft	N 0101		119.9	36.1	3.4	119.9		546.9	102.2	119.9	4.56	46.3	166.860
				46.3			46.3	2.90	5.34	190.8	40.5	46.3	4.12	
					52.6	3.4	49.2	11.3	1.21	3.98	36.1	37.9		
Athugasemdir														
Sameignir sumra														
Eignarhald														
Eignarhald	Notkun texti	Birt flatarmál m²	Skiptarummaðs m²	Sérseign og sameign m²										
0101	Íbúð	204.1	632.892	632.892										
Alls		204.1	632.892	632.892										

BYGGINGARLÝSING:

Hér er um að ræða nýtt íbúðarhús og sambygða bilageymslu í Mástungu Skeiða- og Gnúþverjahreppi. Um er að ræða burstabæ með svefnlofti yfir miðjuburst.

Matshluti 01
Landnúmer L230104

Staðgreinir
Íbúð 119.9 m²
Svefnloft 36.1 m²
Bilageymsla 46.3 m²

Birt flatarmál 204.1 m²
Rúmmál 771.0 m³

LÓÐ OG SKIPULAG: Mástunga er 7152 m² íbúðarhúsalöð úr landi Stóru-Mástunga 1 í Skeiða- og Gnúþverjahreppi. Eftir byggingu hússins verður nýtingarlutfall lóðarinnar 0.03. Aðkoma er af Mástunguvegi. EKKI er i gildi deliðskipulag fyrir lóðina. Grenndarkynning hefur farið fram.

UNDIRSTÖÐUR og gólfplata eru úr járnþentri steinsteypu.

BURÐARVÍDIR hússins eru úr timbri. Útveggjagrindur eru C22 45/145. Pak er byggt upp úr sperrum C22 45/245 með ásetu á útveggjum og mænisbitum úr límré. Milligólf jafnframt byggður úr timbri.

EINANGRUN: Útveggir: 150 mm steinull í grind, pak 220 mm steinull. Undir gólfplótu 100mm polystyren. Utan á sökkum 25mm steinull (kuldabré slitin). U-gildi húss skv. meðtýgjandi töflu.

Kölnunartölur (W/m² K)	Krafa	Reiknað
Gólf	< 0.30	0.24
Pak	< 0.20	0.17
Útveggir	< 0.30	0.25
Vegl meðaltal útveggja	< 0.85	0.52

BRUNAVARNIR: Veggur sem aðskilur bilageymslu frá íbúð verður með ekki lakari brunamótstöðu en REI60. Hurð á milli íbúðar og bilageymslu opnast inn á salerni og verður EI30 CS.

Úr bilageymslu er flóttaleið um hurð að íbúð sem verður opnanleg frá bilageymslu. Bílskúrshurð er 9.0 m² og nýtt sem flóttaleið og til reyklosunar.

Í íbúð eru fjórar hurðar út auk tveggja björgunaropá á svefnlofti eru flóttaleiðir um björgunarop á báðum góflum auk stiga að neðri hæð. Á suðvesturgafli er farið út að þak bíslags þar sem komið verður fyrir skrikvörn. Á norðausturgafli verður komið fyrir fellistiga.

SORP er afsett í tunnum, flokkad skv. fyrmælum sveitarfélagsins og aðgengilegt sorpbílum. Möguleg staðsetning er sýnd á afstöðumynd.

BÍLASTÆÐI eru tvö við íbúðarhúsið. Gert verður ráð fyrir hleðslustöð fyrir rafþíla.

Umhverfis- og tekniskið Uppsveit
Samþykkt
26. júní 2020
S. Þ. J.
Byggingarfulltrúi

VOTRÝMI: Gólf votrýma verða lögð vatnsheldum hálkurfríum efnum og halla að önggisniðurföllum.

LOFTRÆSTING er náttúruleg. Opnanleg fög eru á öllum rýmum.

INNTÖK fyrir neysluvatn og hitaveitu eru staðsett í bilageymslu.

UPPHITUN verður með gólfhitakerfi tengdu hitaveitu.

NEYSLUVATN verður lagt í eða undir steypta plótu með PEX-lögnum í hlífarkápu að tóppunarstað. Gætt verður að því að hiti vatns við tóppunarstað sé minni en 65 °C.



FRÁRENNNSLI: Skolplagnir tengjast rotþró. Lágmarksstærð 3000 lítrar. Staðsetning skv. afstöðumynd. Pak- og jarðvatn tengist siturlögnum eða svælg. Frágangur rotþrór og siturlagna verður skv. reglugerð 797/1999 og leiðbeiningum Umhverfisstofnunar um rotþrær og siturlagnir (4.útg nóv. 2003).

RAFLAGNIR eru huldar bak við klæðningu veggja og lofta. Rafmagnstafa er staðsett í bilageymslu.

ELDSTÓÐ (kamína) verður til staðar. Gengið verður frá henni skv. leiðbeiningum MVS nr 192.BR1 um eldstæði og reykhlá. Hæð reykrórs frá þaki verður lóðrétt >0.8 m og lárétt >3.0 m.

SORP er afsett í tunnum, flokkad skv. fyrmælum sveitarfélagsins og aðgengilegt sorpbílum. Möguleg staðsetning er sýnd á afstöðumynd.

BÍLASTÆÐI eru tvö við íbúðarhúsið. Gert verður ráð fyrir hleðslustöð fyrir rafþíla.

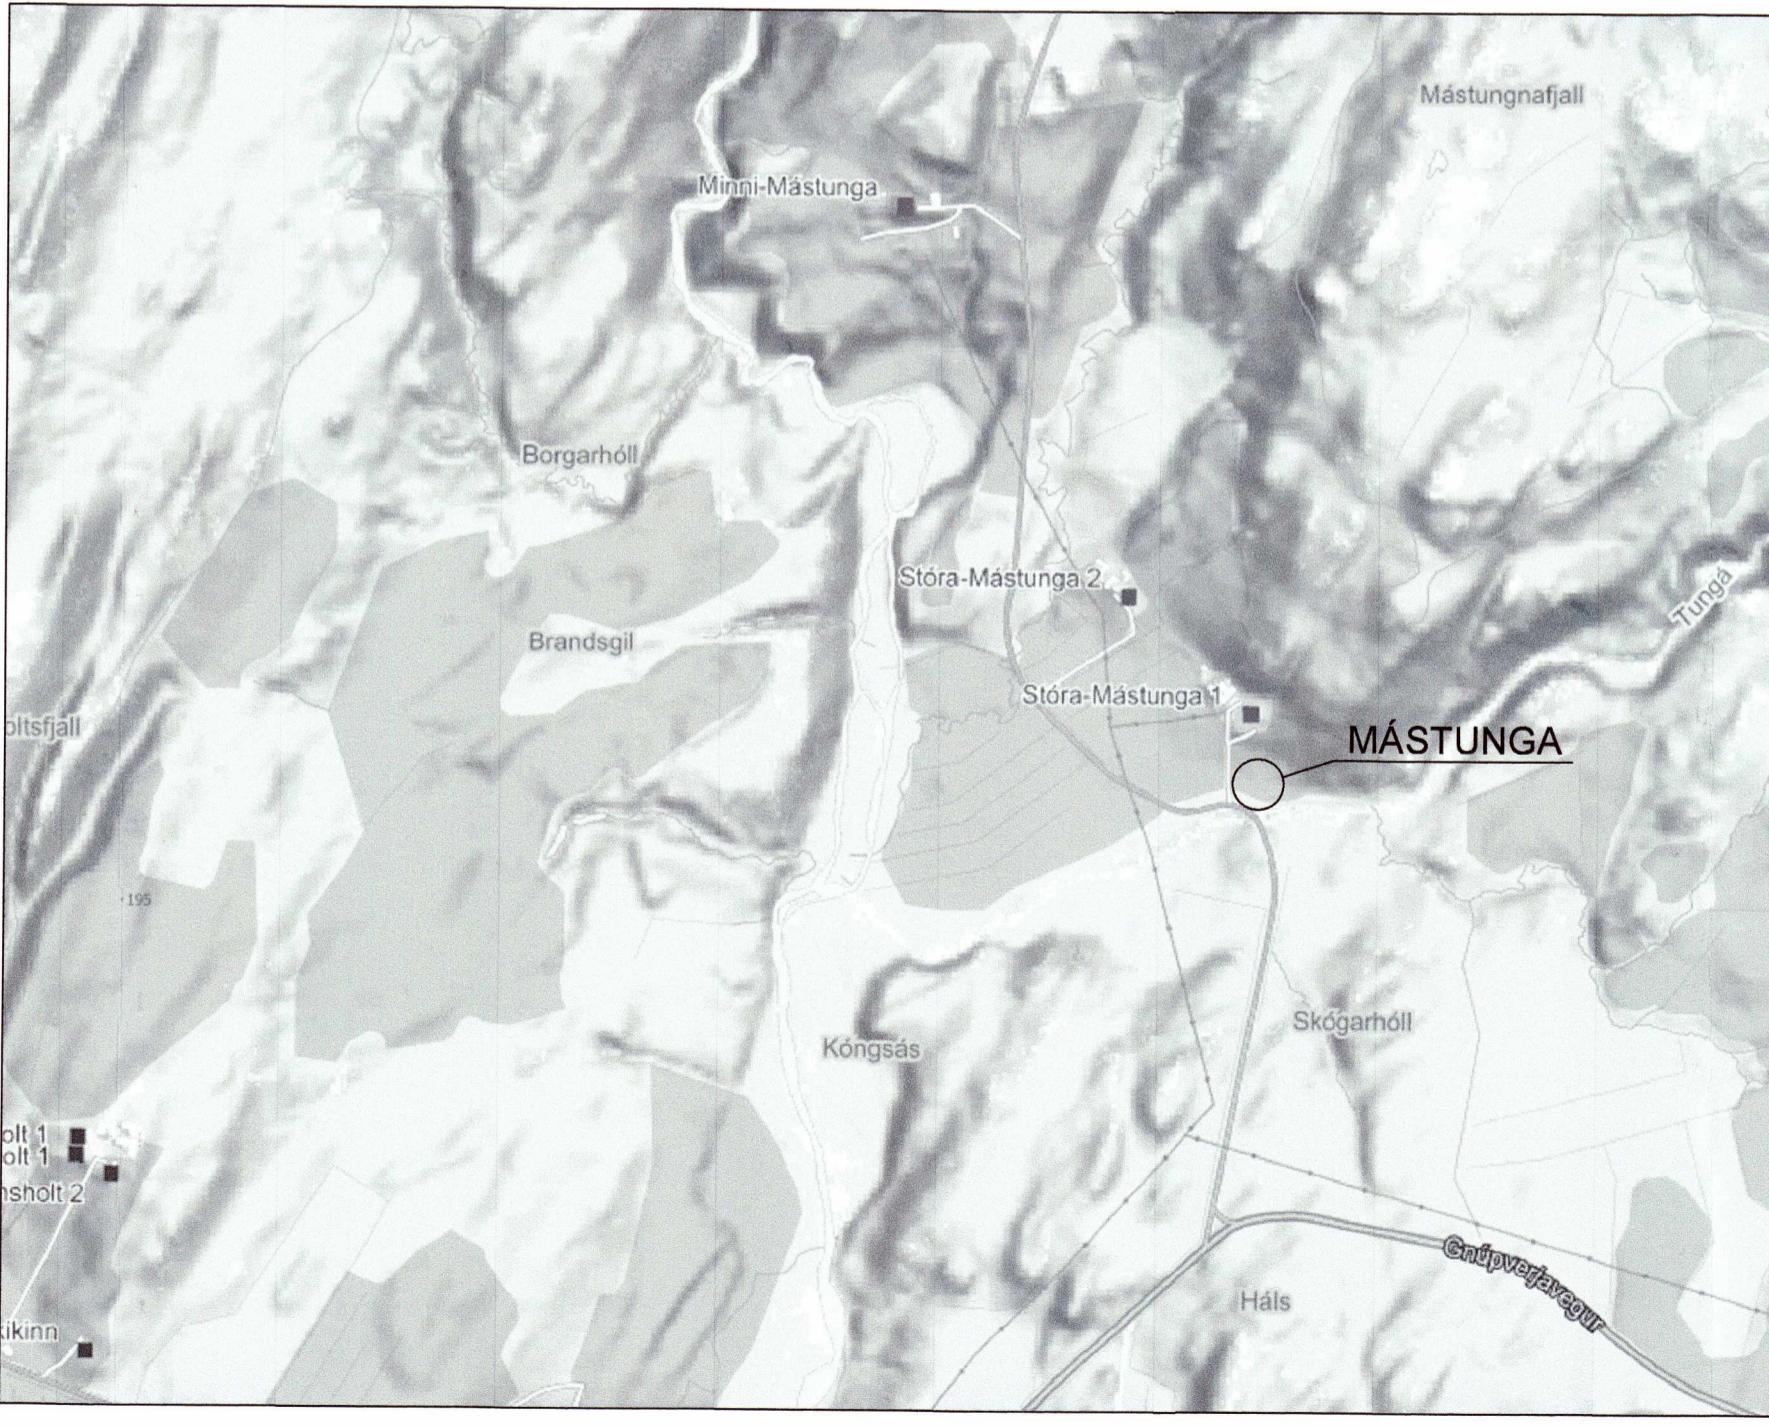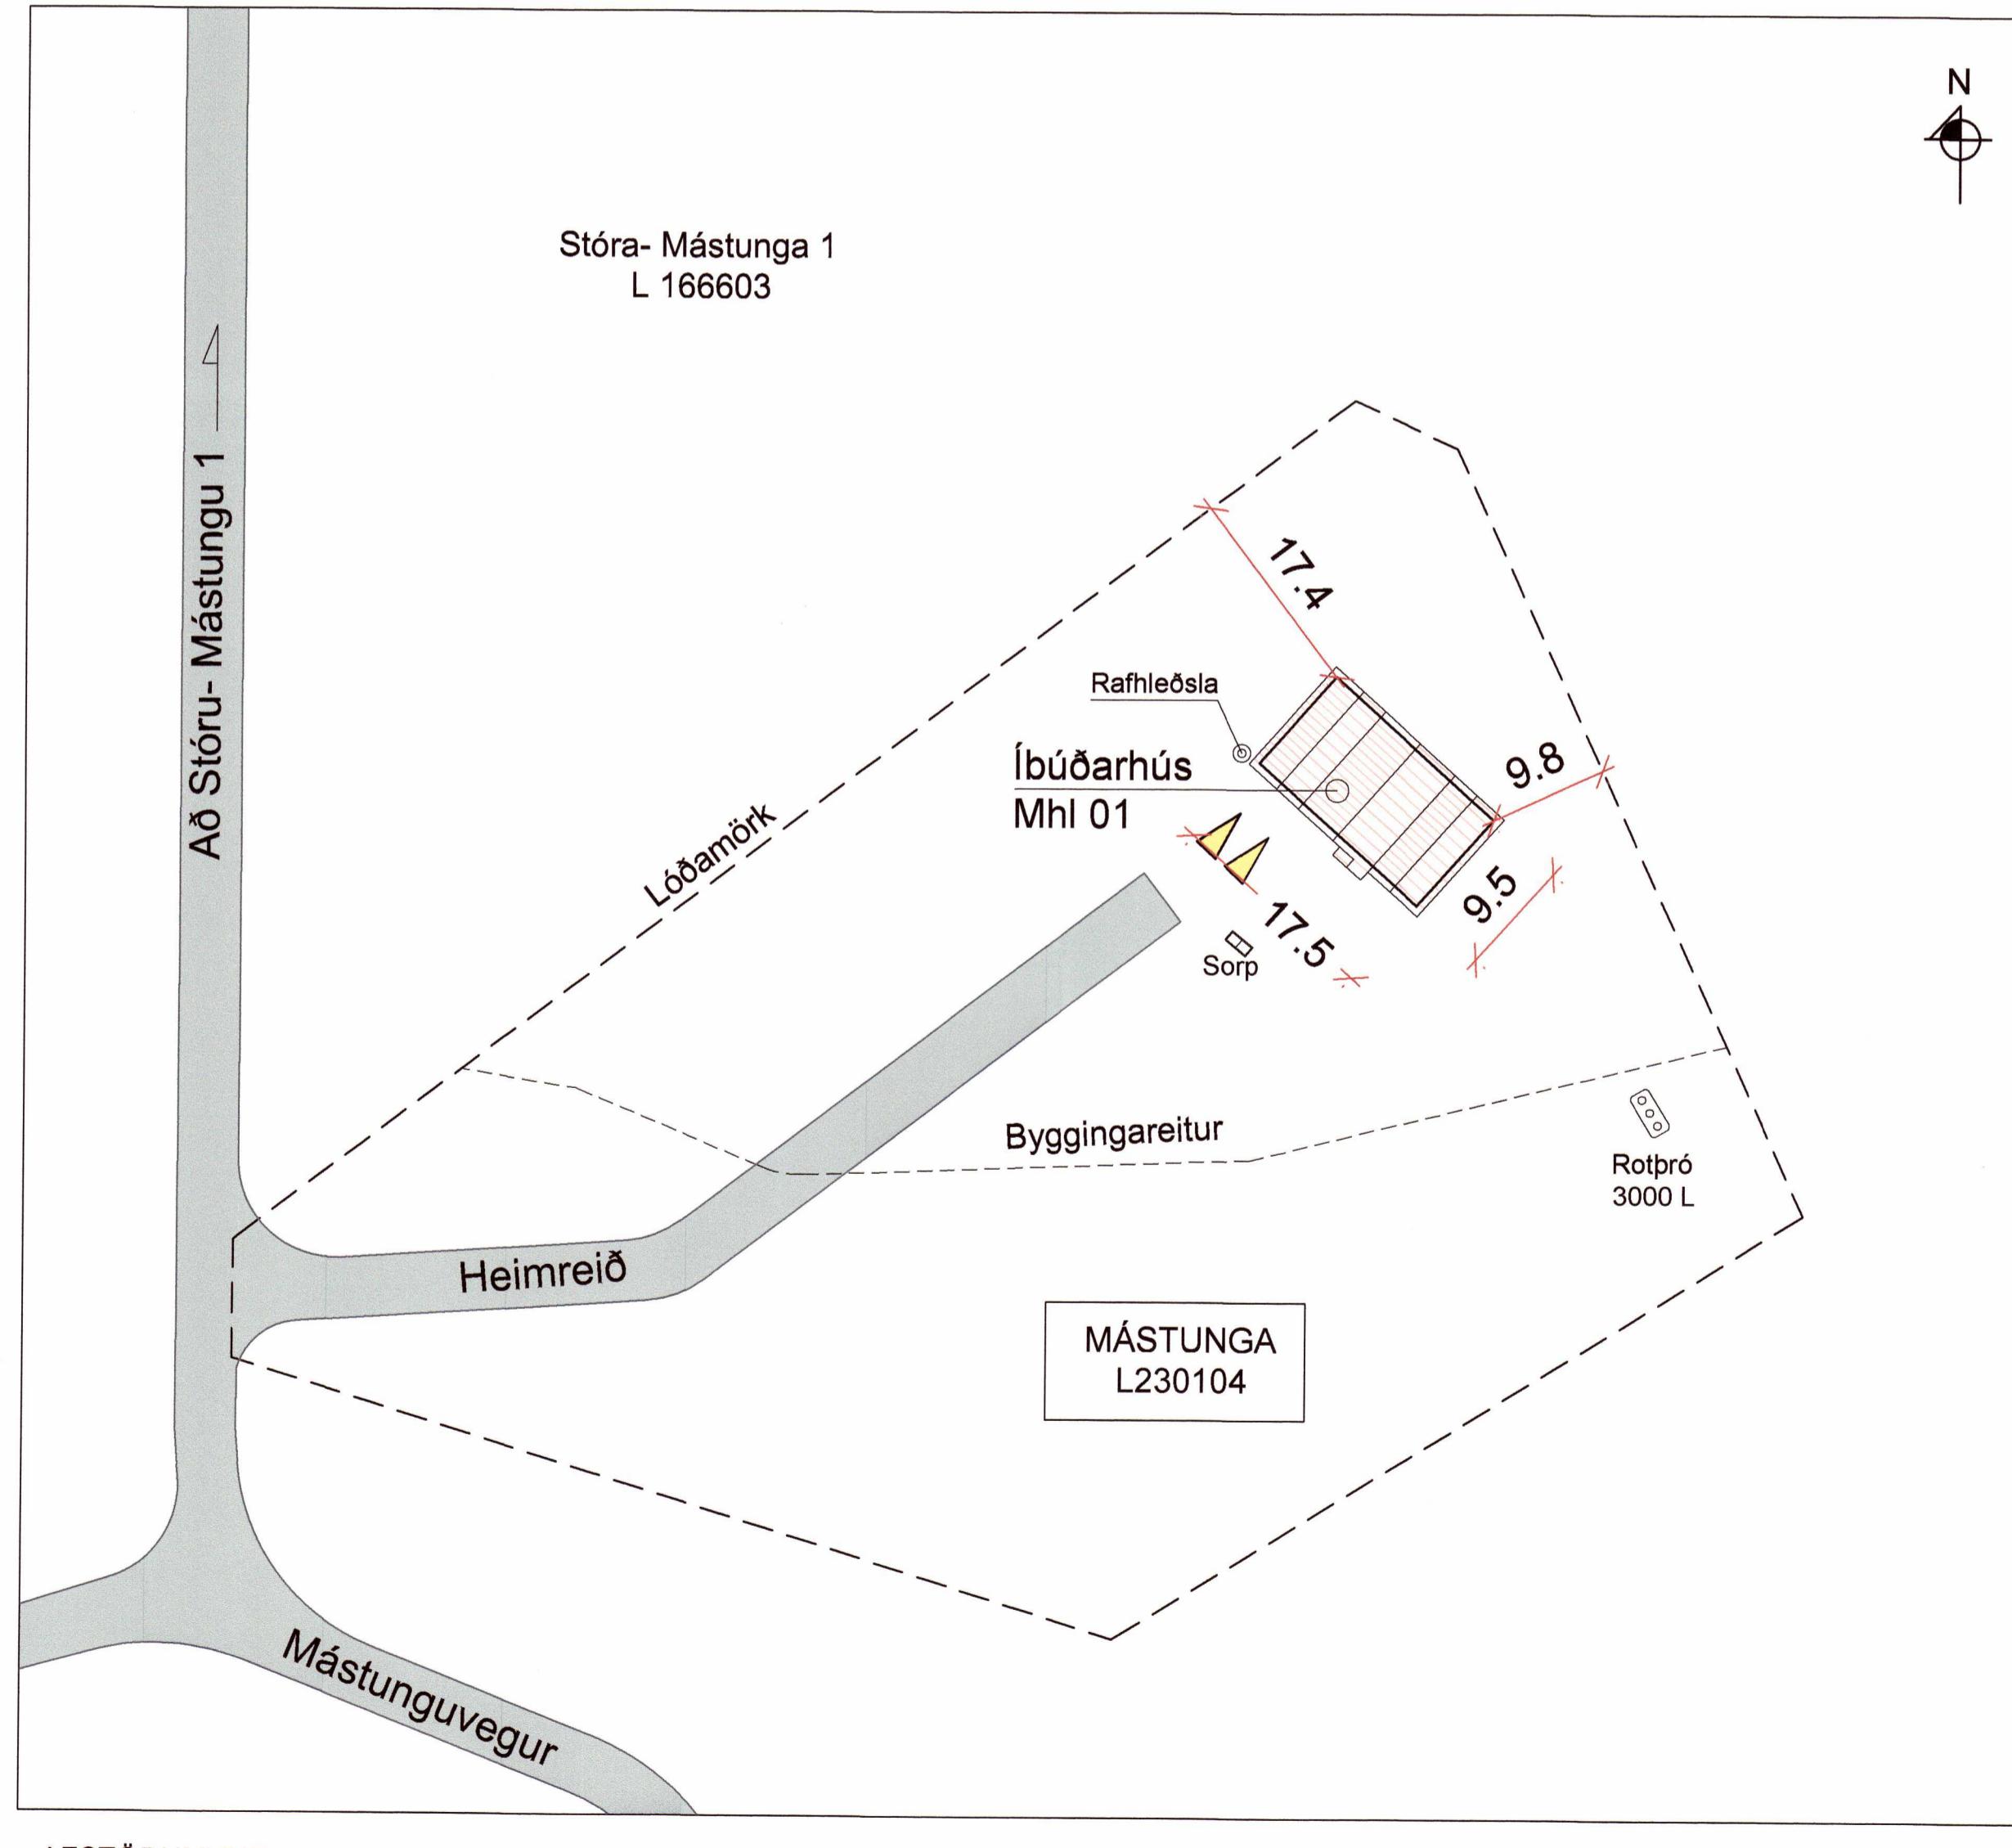

HÖNNUDUR S. Þ. J.
HÖNNUNARSTJÓRI S. Þ. J.
MÁSTUNGA L230104
SKEIÐA- OG GNÚPVERJAHREPPI
ÍBÚÐARHÚS 2020 18 08
SIGURÐUR UNNAR SIGURÐSSON 290772-4279 VERKFRAÐINGUR
ADALUPPDRÁTTUR BYGGINGARLÝSING - SKRÁNINGARTAFLA OG AFSTÖÐUMYND
HANNAÐTEIKNAÐ: SUS / VMÁ DAGS: 21.5.20 Mkv: 1:500 A A1 TEIKN. NR: A02