


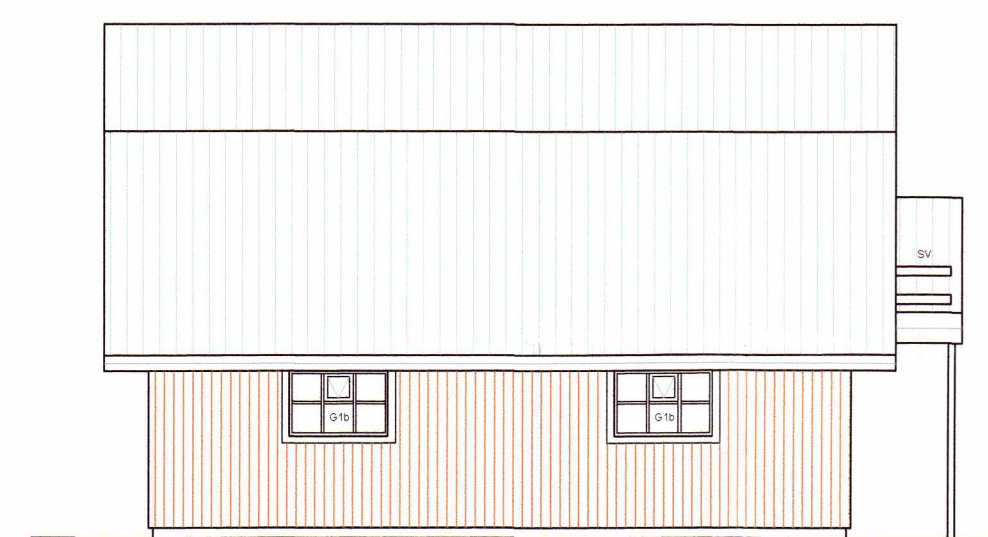


ÚTLIT SUÐAUSTUR  
Mkv. 1:100




ÚTLIT NORÐAUSTUR  
Mkv. 1:100




ÚTLIT NORÐVESTUR  
Mkv. 1:100

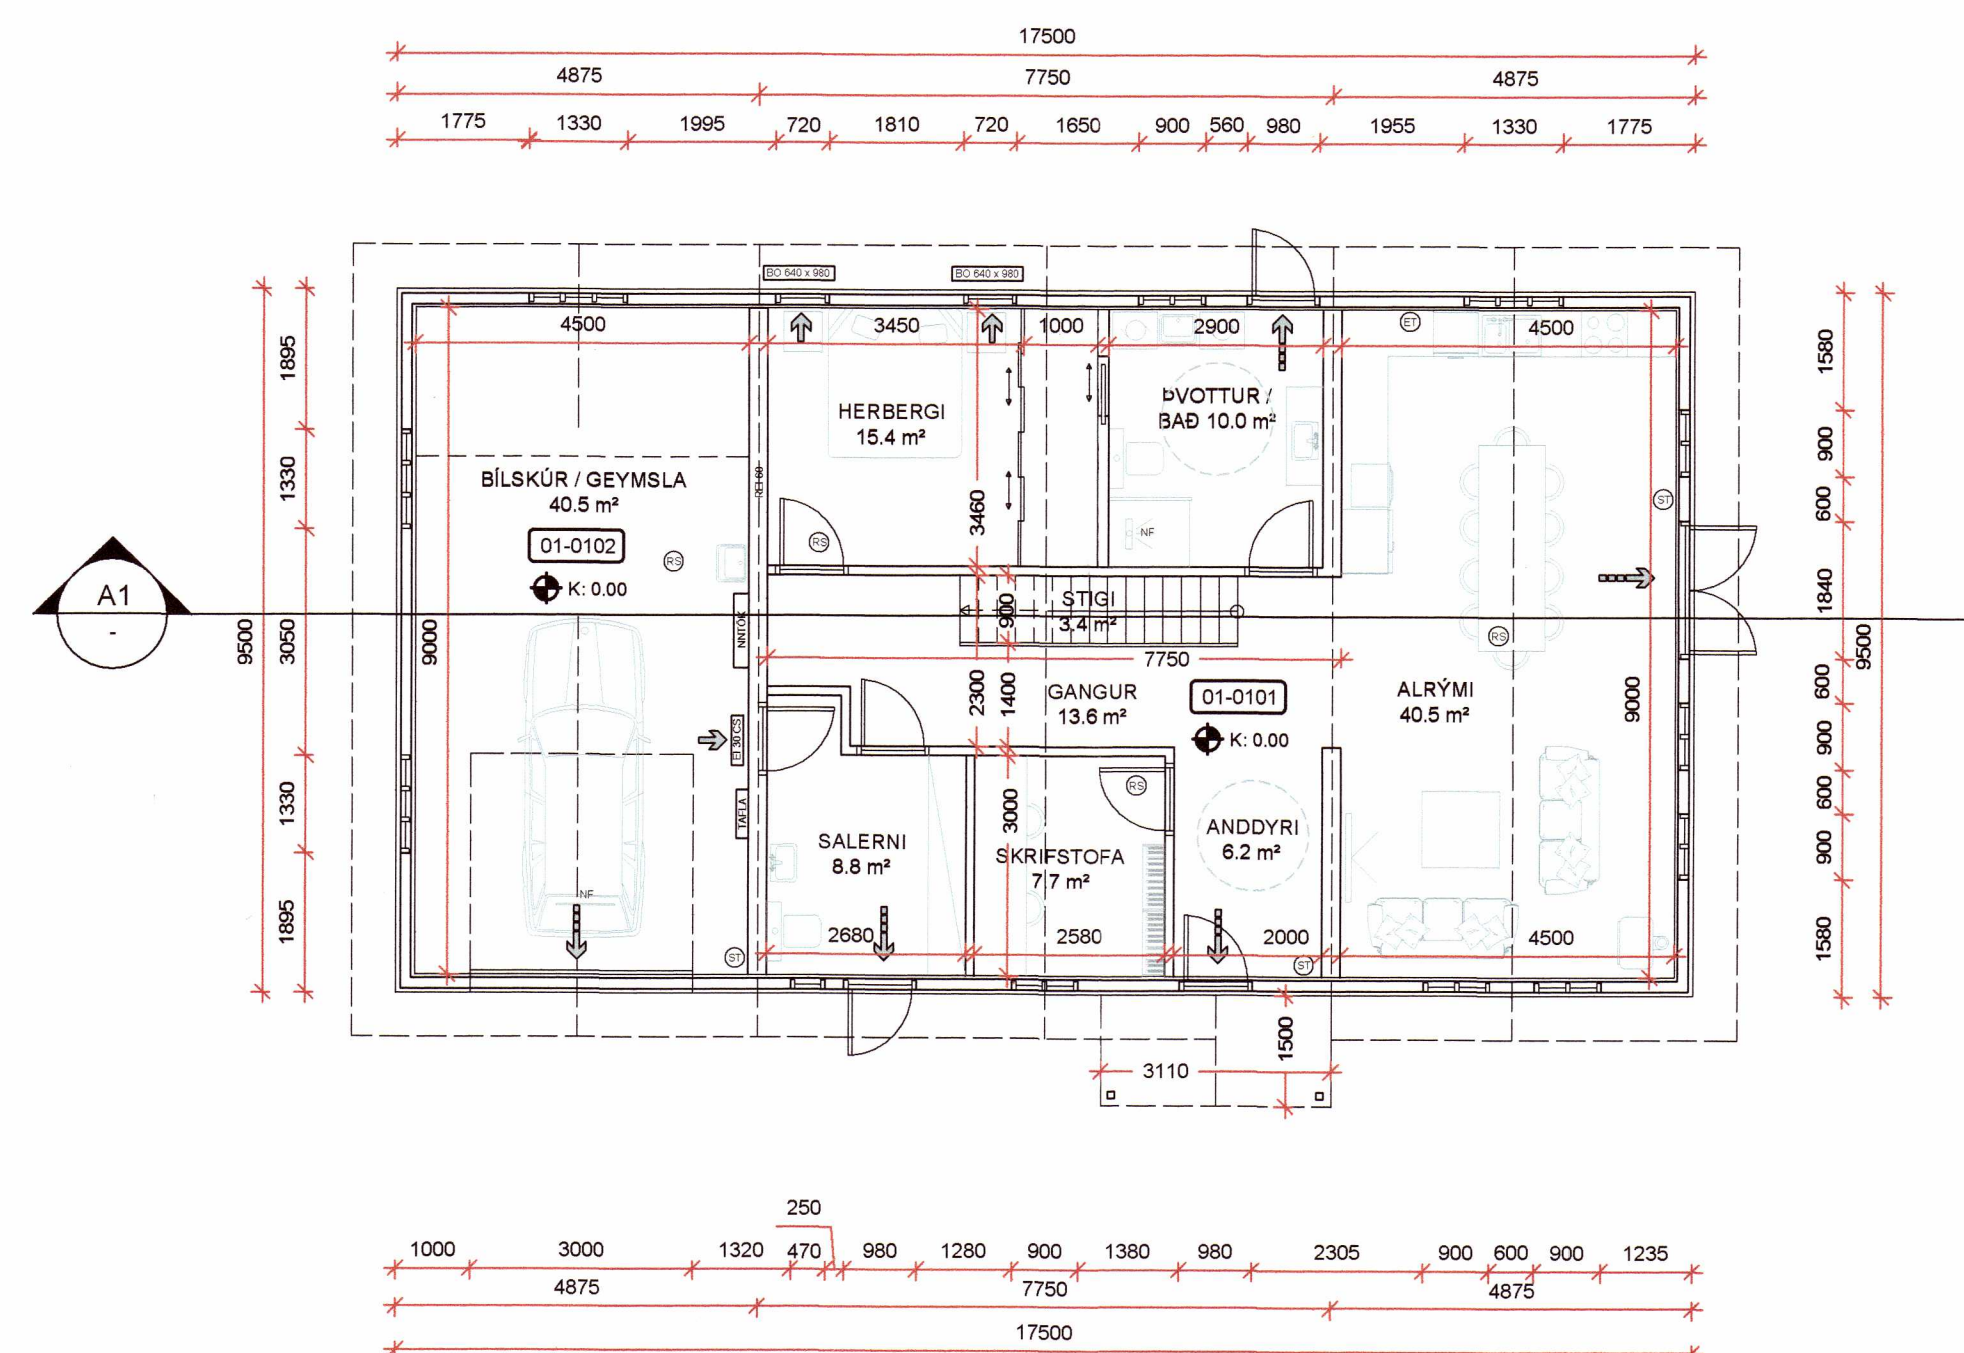

GRUNNMYND  
Mkv. 1:100

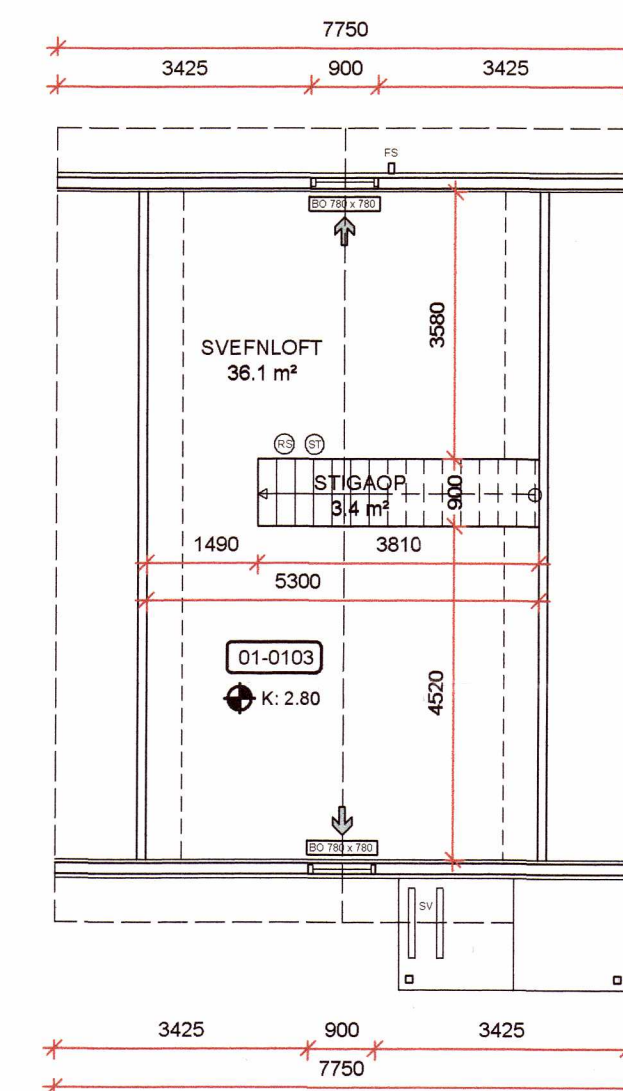

GRUNNMYND SVEFNLOFTS  
Mkv. 1:100

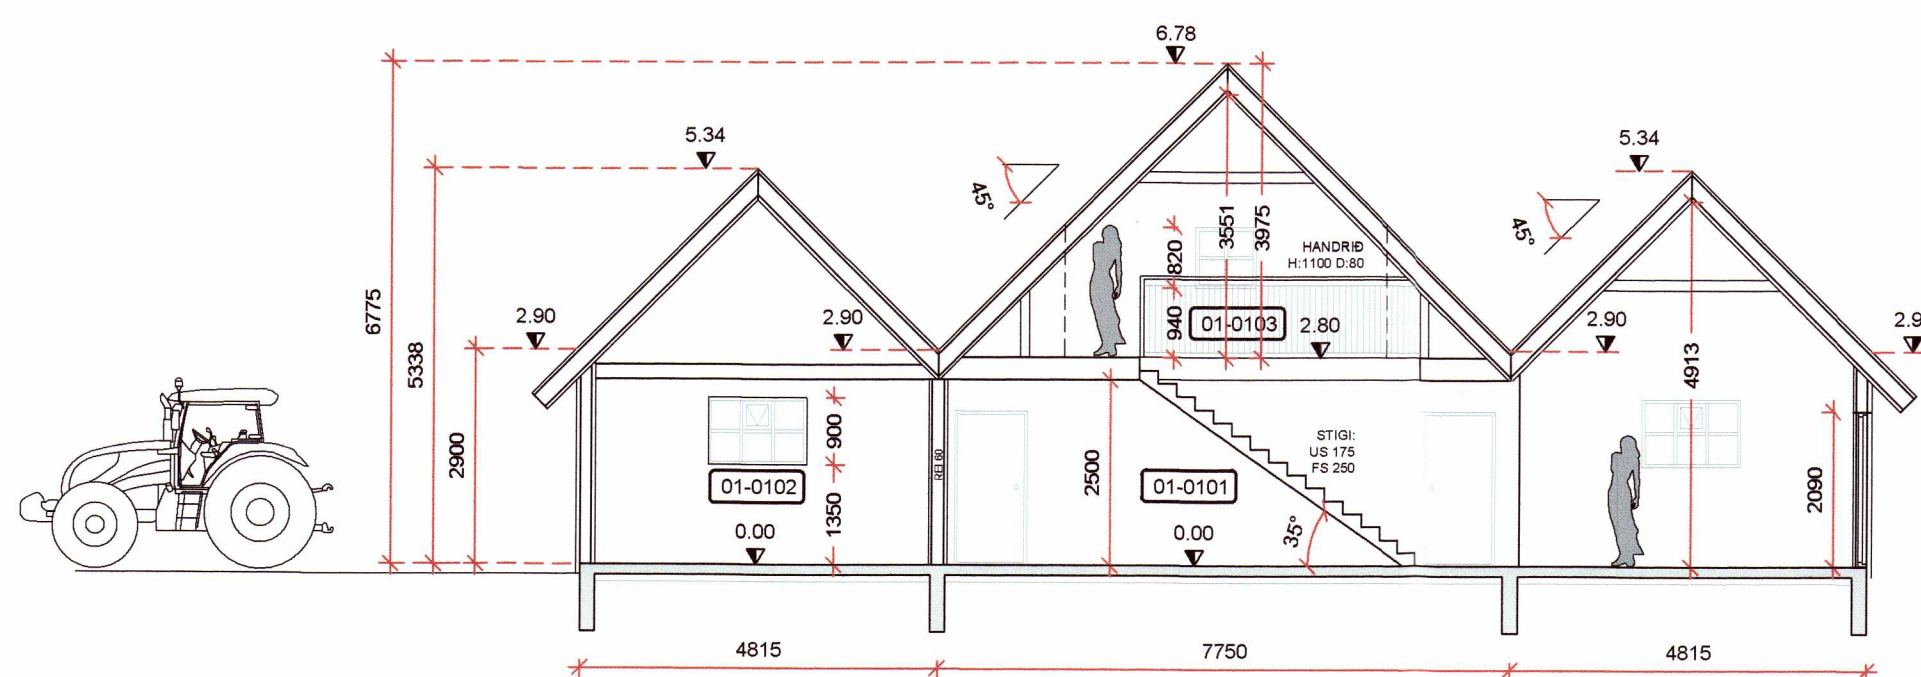

SNID A1  
Mkv. 1:100



ÚTLIT SUÐVESTUR  
Mkv. 1:100

**SKÝRINGAR:**

Málsetningar eru í mm. Hæðarkótar eru í metrum og miða við að gólfkóti sé K:0.00.

NF GÓLFNIÐURFALL

**BRUNAVARNIR:**

Eldvarnareggur REI60 aðskilur íbúð frá bilageymslu.

- BO BJÖRGUNAROP
- FS FELLISTIGI
- SV SKRIKVÖRN
- ST SLÖKKVITÆKI
- ET ELDVARNARTEPPI
- RS REYKSKYNJARI
- RÝMINGARLEIÐ

HÖNNUÐUR

*Sig. U. Sig.*

HÖNNUNARSTJÓRI

*Sig. U. Sig.*

MÁSTUNGA L230104  
 SKEIÐA- OG GNÚPVERJAHREPPI  
 ÍBÚÐARHÚS 20201809

SIGURÐUR UNNAR SIGURÐSSON 290772-4279 VERKFRÆÐINGUR

AÐALUPPDRAÐTUR  
 GRUNNMYND - ÚTLIT - SNID

HANNAÐ/TEIKNAD: SUS / VMÁ DAGS: 21.05.20 Mkv: 1:100 Á A1 TEIKN. NR: A01