


GRUNNMYND
Mkv. 1:50



SLAUF	STAÐSETNING	LENGD (m)
S1	BÍLSKÚR NORDUR	93
S2	BÍLSKÚR SUÐUR	104
S3	HERBERGI	74
S4	ÞVOTTUR / BAÐ	73
S5	ELDHÚS	93
S6	STOFA NORDUR	89
S7	STOFA SUÐUR	82
S8	ANDDYRI	62
S9	SKRIFSTOFA	62
S10	SALERNI / BAKINNG	62

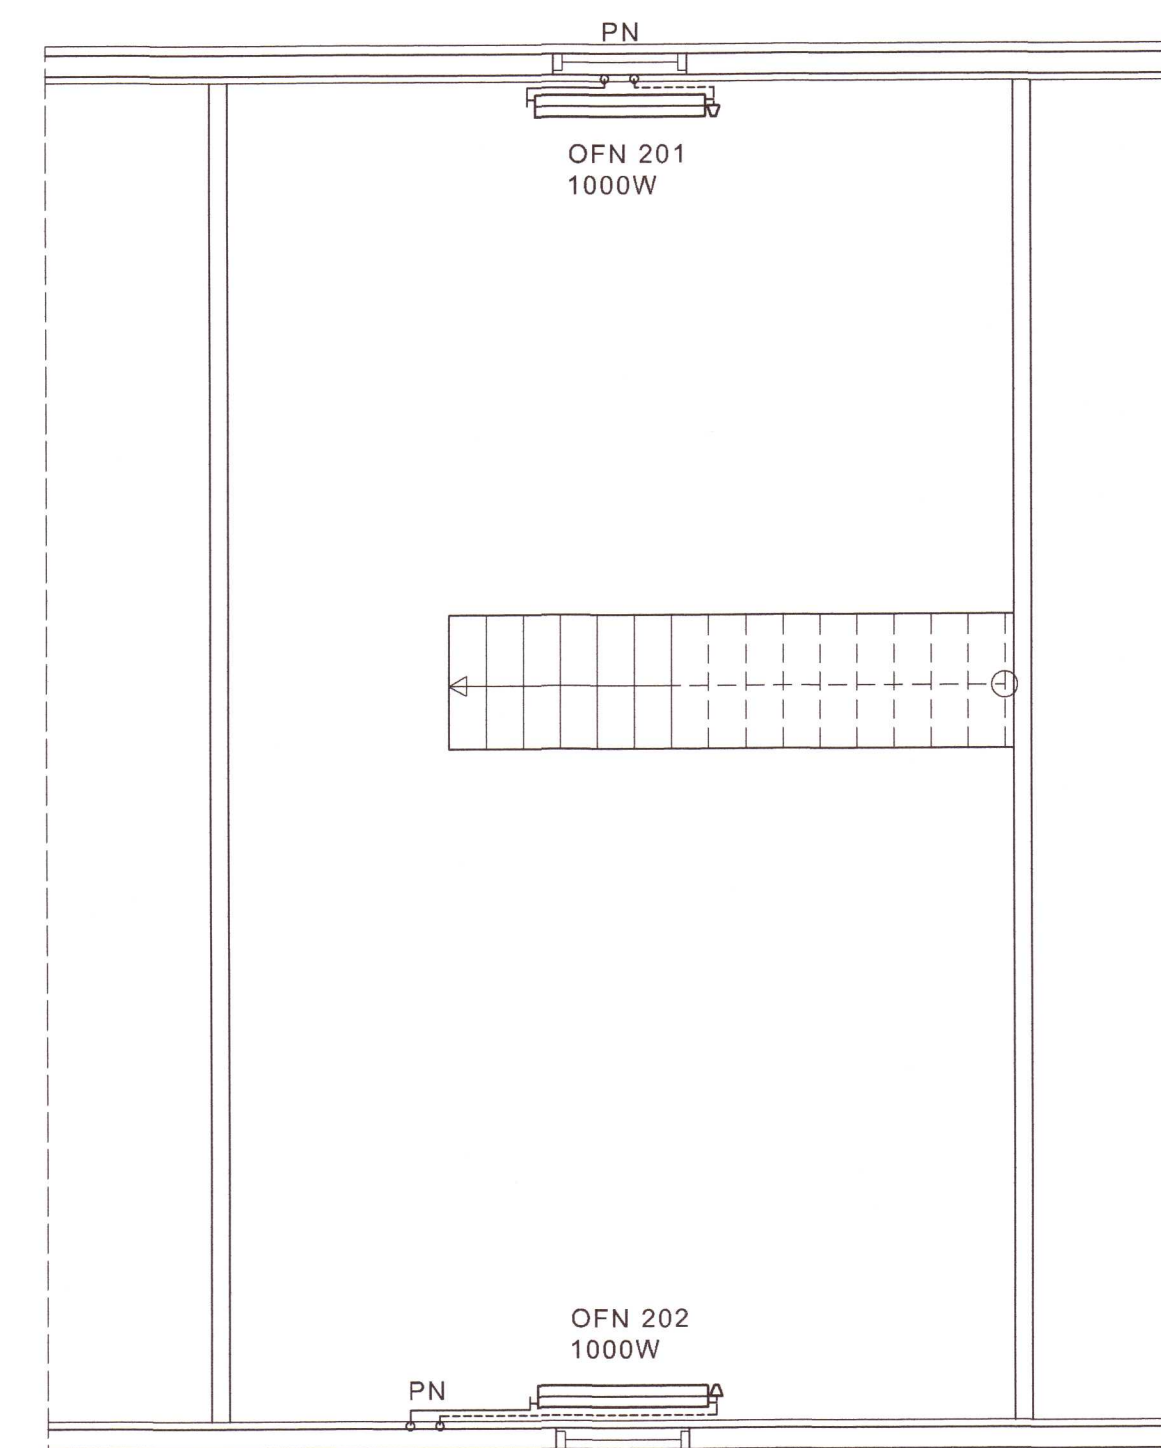

GRUNNMYND SVEFNLOFT
Mkv. 1:50



SKÝRINGAR - ALMENNT:

ÖLL VINNA SKAL VERA Í SAMRÆMI VIÐ TEIKNINGAR ÞESSAR, KRÖFUR BYGGINGARREGLUGERÐAR OG VIÐEIGANDI STAÐLA. MÁLSETNINGAR ERU Í mm.

GÓLFHITALAGNIR:

GÓLFFLAGNIR SKAL LEGGJA OFAN Á JÁRNAGRIND Í MIÐRI PLÓTU FESTAR MEÐ PLASTBENSLUM. MILLIBIL OG LEGA SAMKVÆMT GRUNNMYND.

GÓLFHITALAGNIR ERU 2.0x16 PEX-RÖR MEÐ SÚREFNISKÁPU. FARA SKAL AÐ LEIÐBEININGUM FRAMLEIÐENDA VARÐANDI ALLA VINNU OG FRÁGANG. LAGNIR SKULU ÞOLA >70°C VIÐ 1000 kPa MIÐAÐ VIÐ STÖÐUGT ÁLAG Í 50 ÁR.

KERFIÐ SKAL ÞRÝSTI- OG LEKAPRÓFA SAMKVÆMT LEIÐBEININGUM FRAMLEIÐENDA. VIÐ STEYPU SKAL VERA FULLUR ÞRÝSTINGUR Á KERFINU.

OFNALAGNIR:

OFNAR SKAL VERA VOTTADUR SAMKVÆMT ÍST-EN-442:2014. LAGNIR AÐ OFNUM Í HLÍÐARKÁPU (RÖR Í RÖR) ÚR PEXI MEÐ SÚREFNISKÁPU EÐA ALPEXI.

Á OFNA KOMI STILLITÉ OG VATNSHITASTÝRÐUR LOKI Á BAKRÁS.

PU - LAGNIR UPP
 PN - LAGNIR NIÐUR

LÍNUGERÐIR:

GÓLFHITALAGNIR

— FRAMRÁS (TÚR)

- - - BAKRÁS (RETÚR)

OFNALAGNIR

— FRAMRÁS (TÚR)

- - - BAKRÁS (RETÚR)

HÖNNUÐUR

Sig. U. Sig.

HÖNNUNARSTJÓRI

Sig. U. Sig.

MÁSTUNGA L230104
 SKEIÐA- OG GNÚPVERJAHREPPI 20201986
 ÍBÚÐARHÚS

SIGURÐUR UNNAR SIGURÐSSON 290772-4279 VERKFRÆÐINGUR

LAGNIR
 HITALAGNIR - GÓLFHITI OG
 OFNALAGNIR

HANNAÐ/TEIKNAB: SUS DAGS: 17.08.2020 Mkv: 1:50 Á A1 TEIKN. NR: P02