
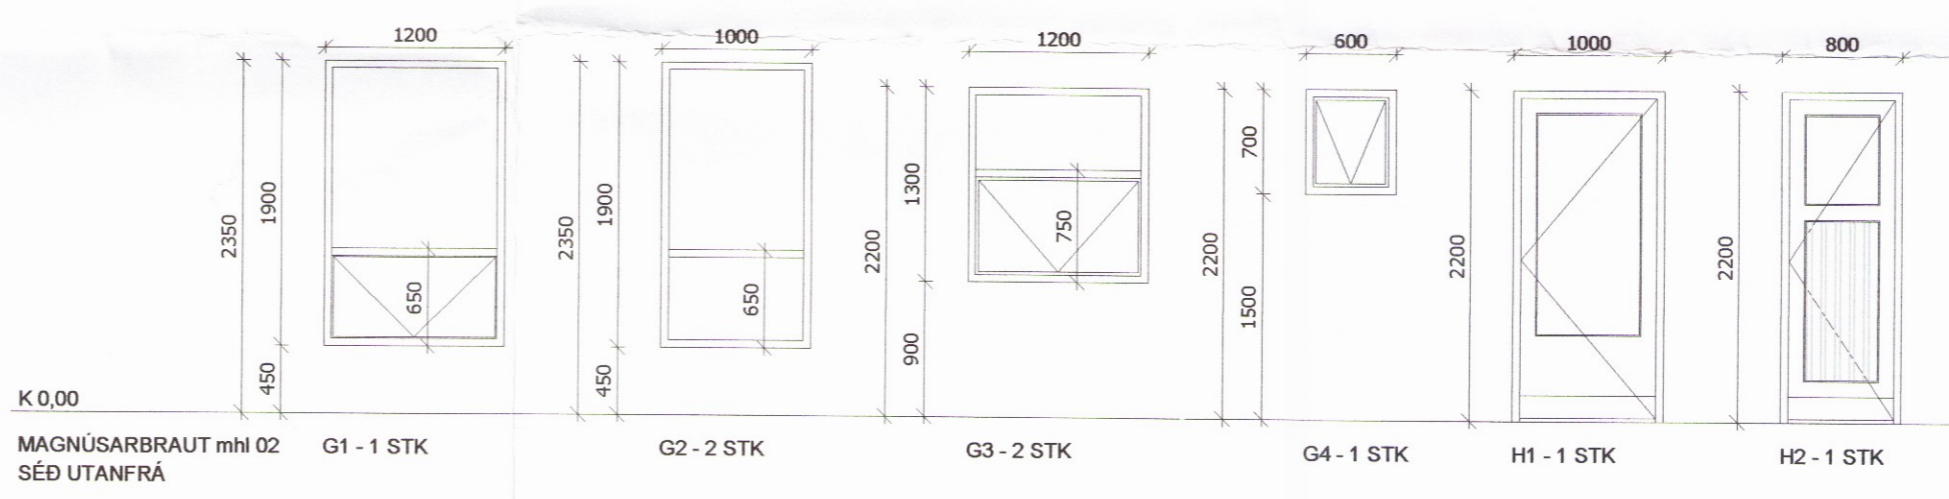
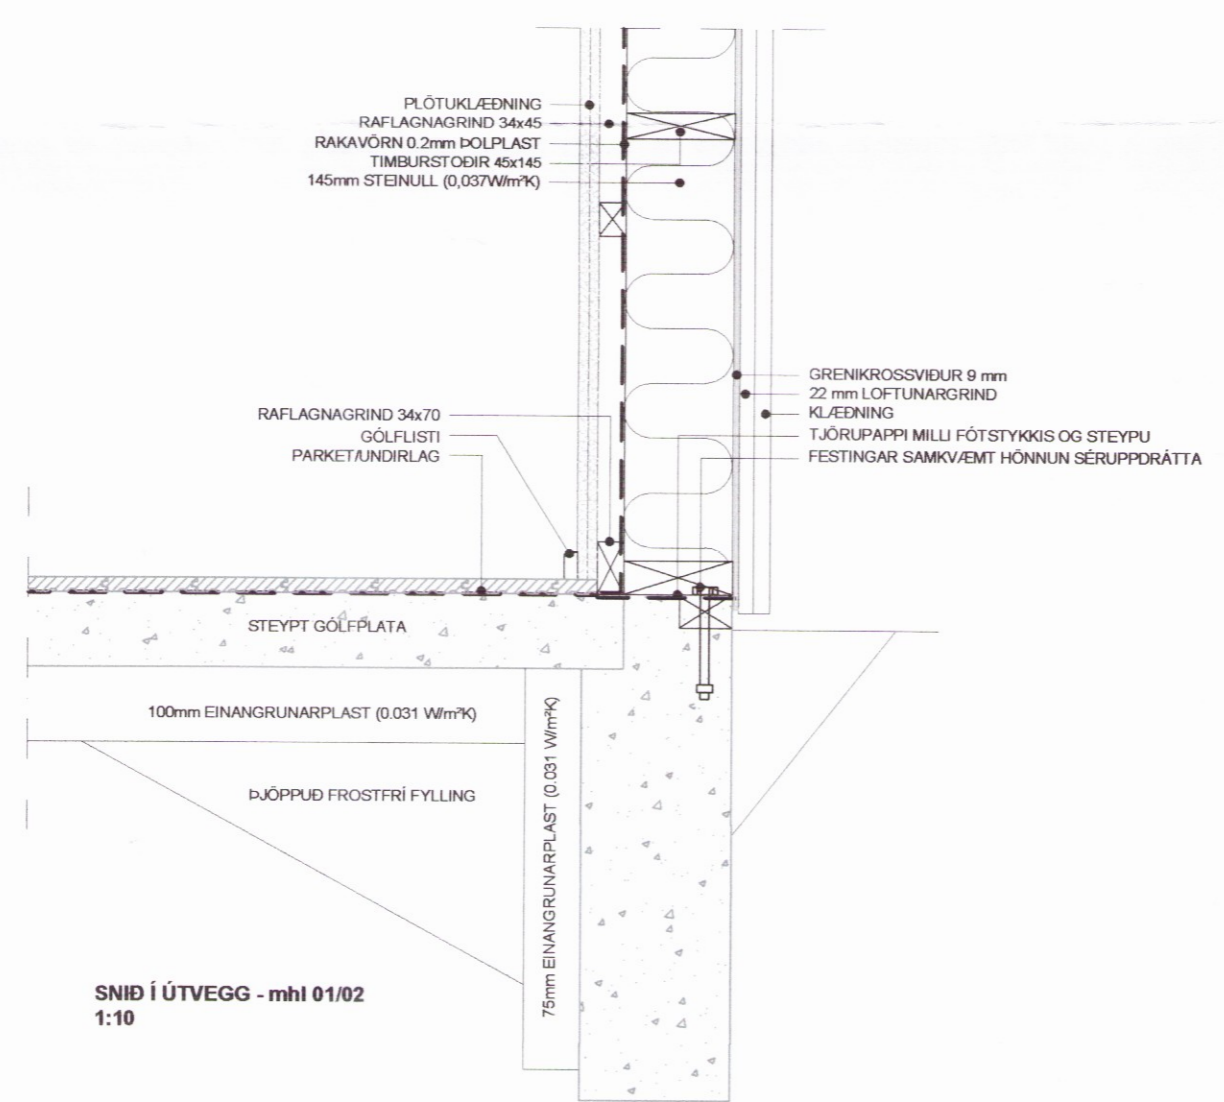
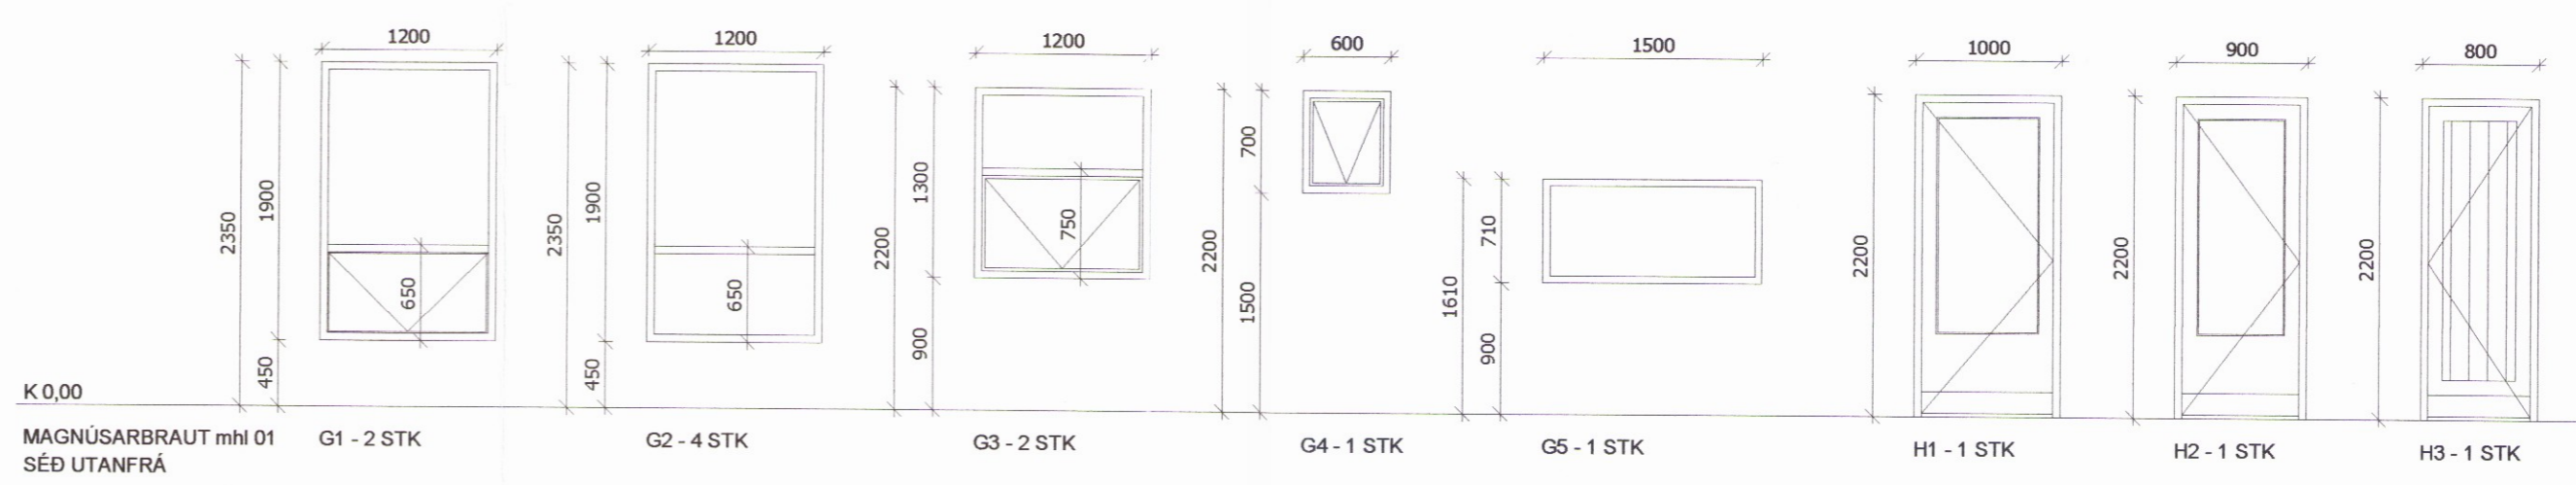


Umhverfis- og tæknisvið Uppsveita
Samþykkt
 18. okt. 2017
Þórunn Þórunn
 Byggingarfulltrúi

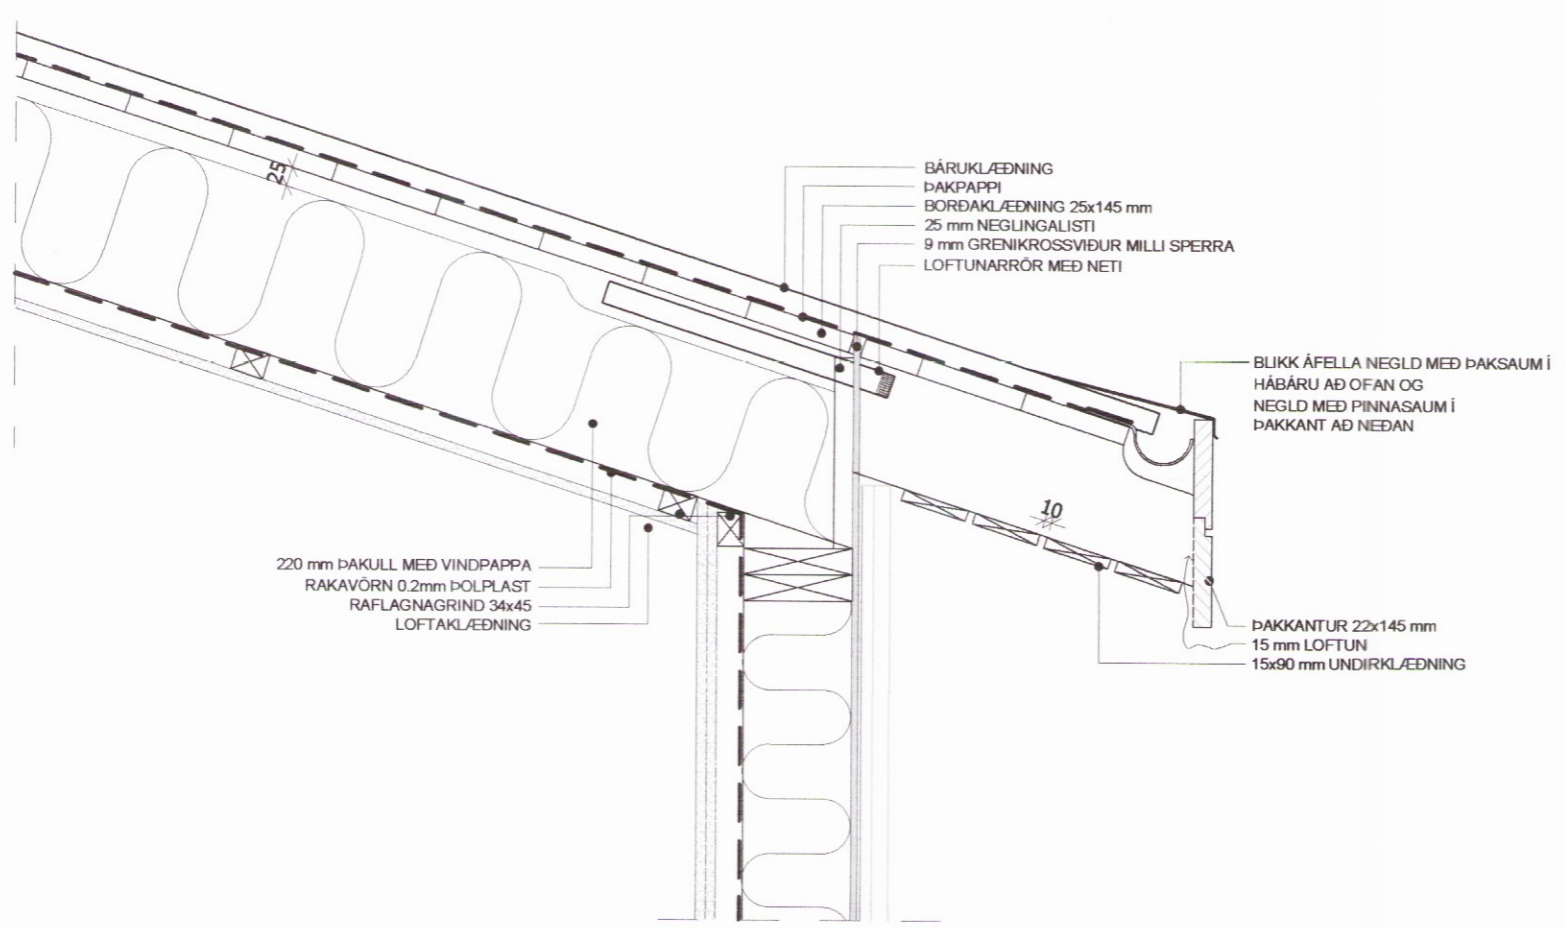

SNID Í ÚTVEGG - mhl 01/02
 1:10

BR.	DAGS.	BREYTING
1	18.11.6	HURÐ, INNÁ, B.AÐ, Í GESTAHLÓSI
MAGNÚSARBRAUT-BLÁSKÓGABYGGÐ MAGNÚSARBRAUT_2-MHL_01-02 DEILI/GLUGGAR_HURDIR ORLOFSHÚS		
Hannað:		Teiknað:
ÓTB	ÓTB	Yfirfarir:
Mkv:		1:10/1:50
Samþykkt: Ólafur Tage Bjarnason		Kl.: 150482-3489
Hönnunarstjóri (ef annar en aðalhönnuður)		Kl.: 150482-3489
Dagur:	Nr:	Blasáttar:
12.10.17	037.17	A2
EFFORT		Ólafur Tage Bjarnason
.....TEIKNISTOFA.....		Byggingafræðingur BSc
		GAGNEIÐI 70, 800 SELFOSS, kt. 150482-3489
		Sími: 697 6946, Veffang: www.elfort.is