




ÚTLIT NORÐAUSTUR
Mkv. 1:100

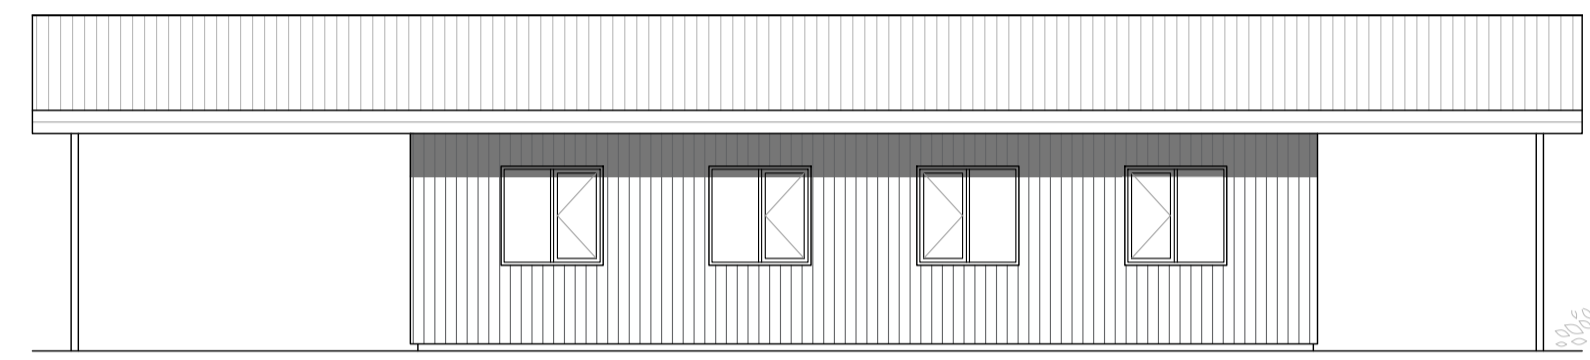

ÚTLIT SUÐVESTUR
Mkv. 1:100

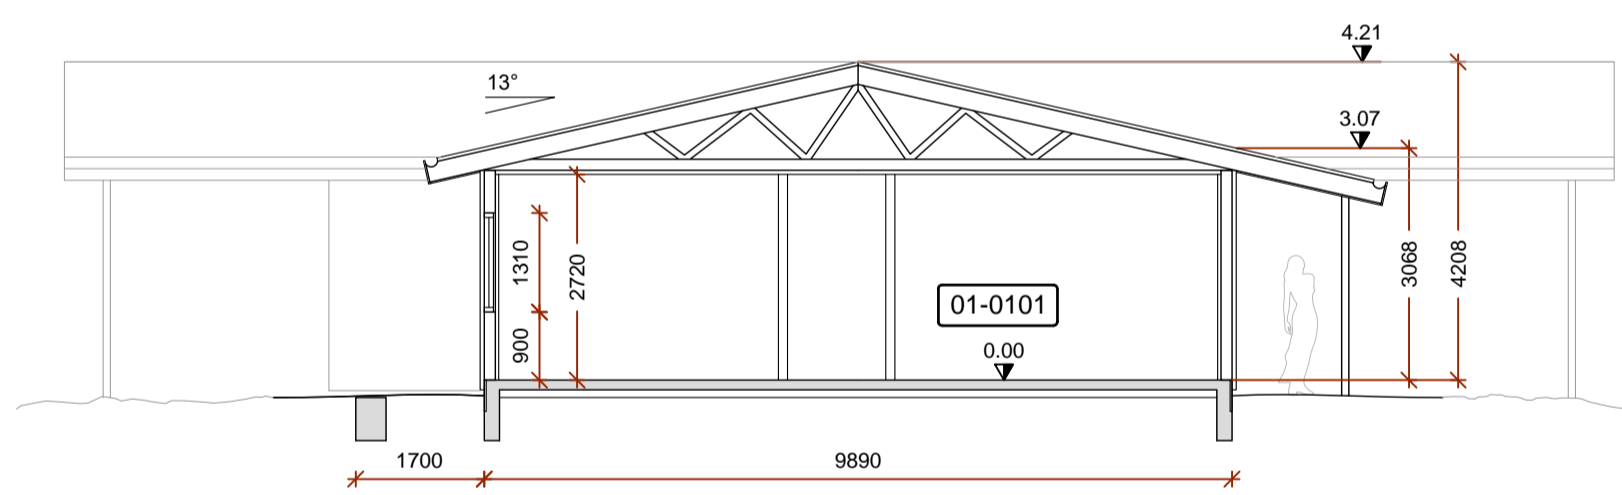



SNID A1
Mkv. 1:100

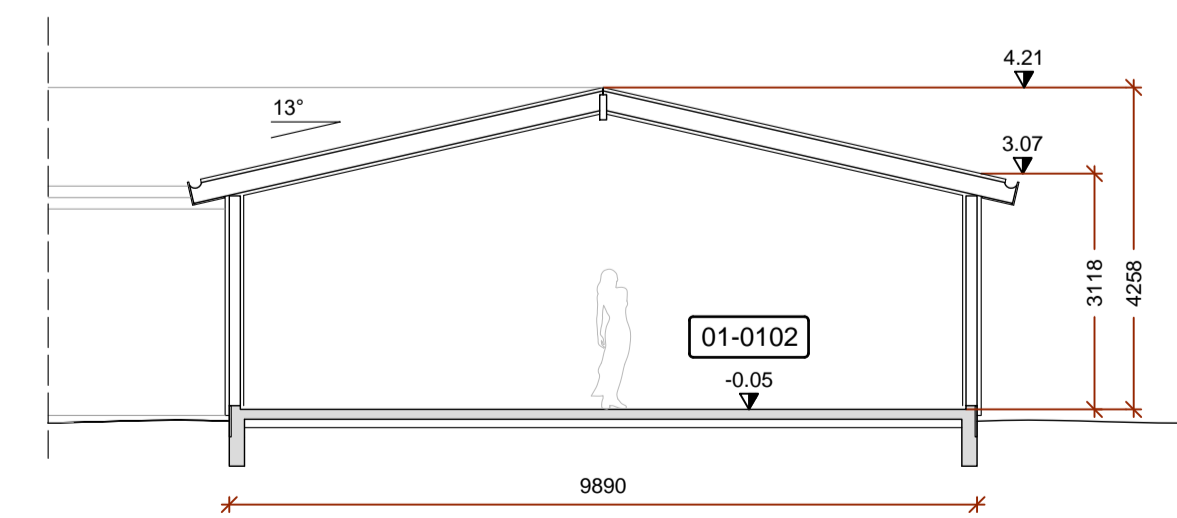


SNID A2
Mkv. 1:100



ÚTLIT SUÐAUSTUR
Mkv. 1:100

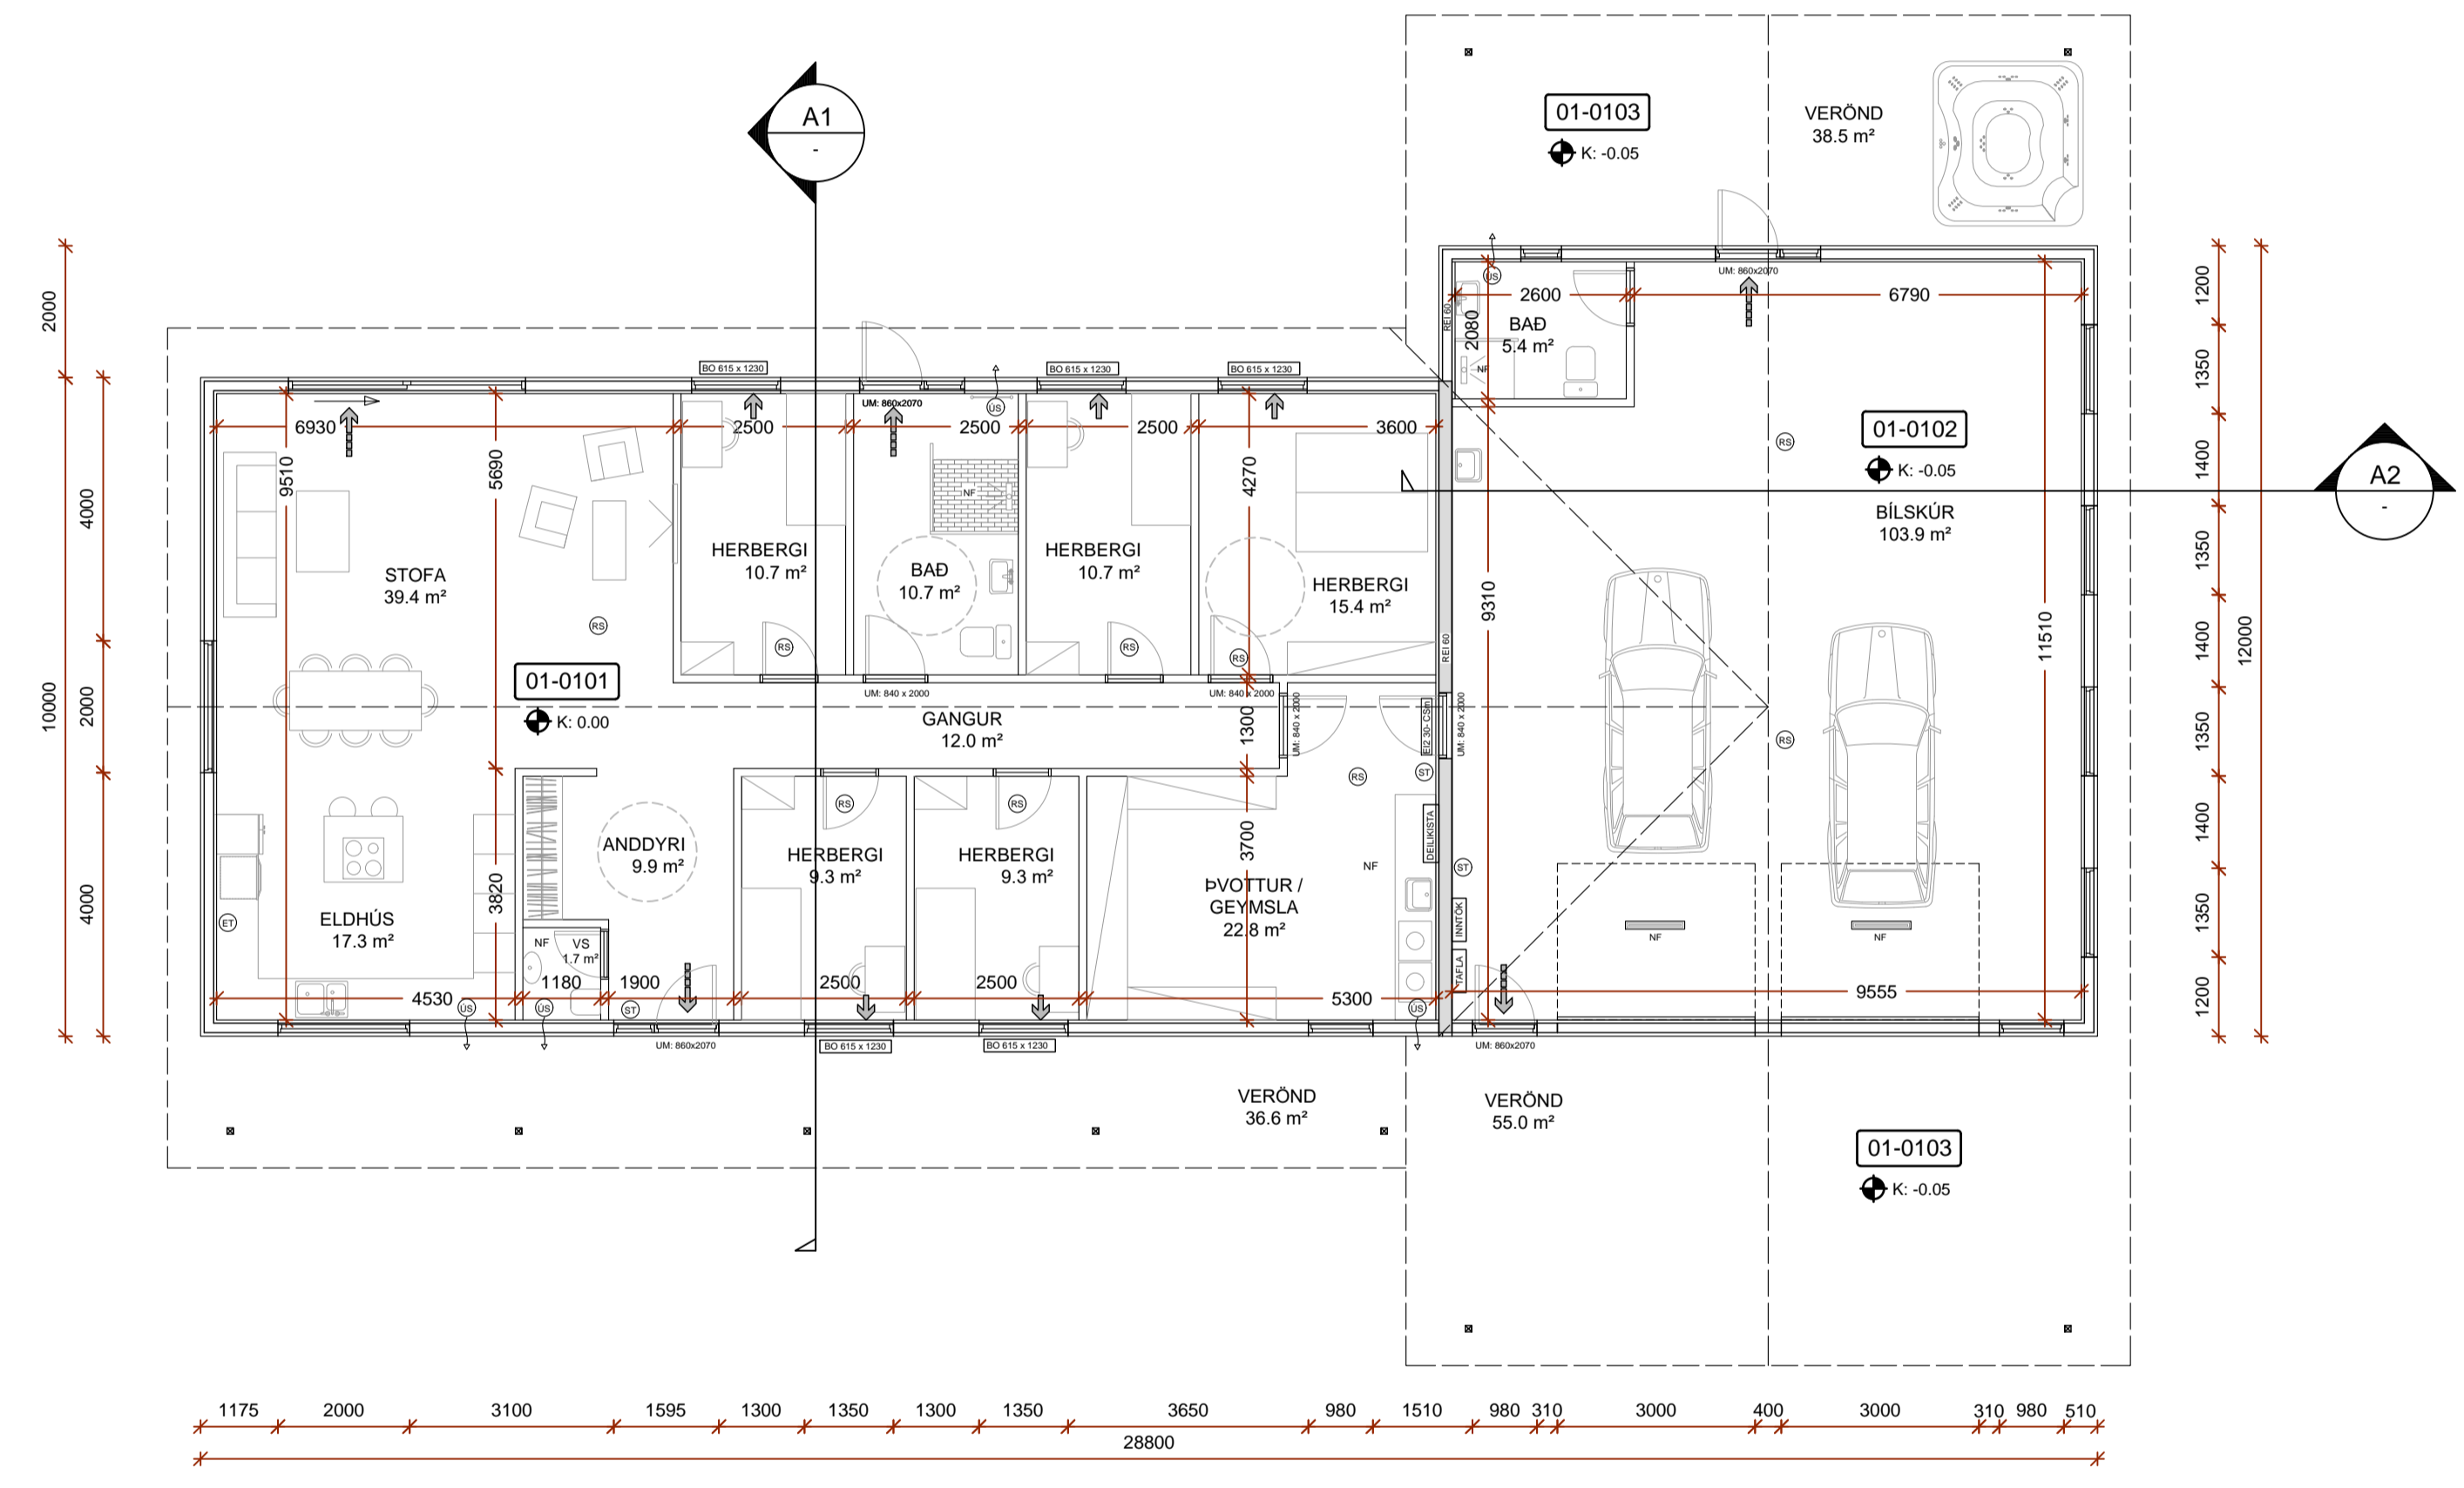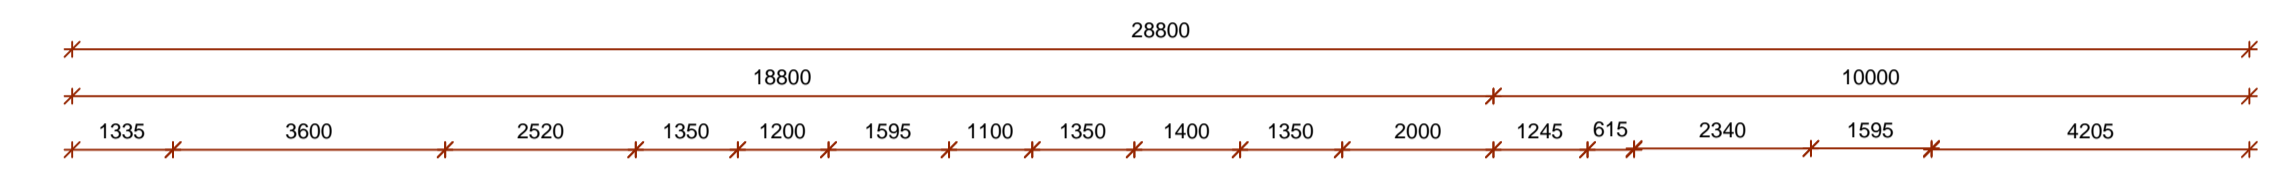

GRUNNMYND
Mkv. 1:100

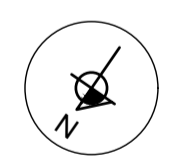

ÚTLIT NORÐVESTUR
Mkv. 1:100

SKÝRINGAR:

Másetningar á afstöðumynd eru í metrum. Aðrar másetningar eru í mm. Hæðarkótar eru í metrum og miða við að gólfkóti íbúðar sé K:0.00. Raunkóti er ekki þekktur.

- NF GÓLFIÐURFALL
- ÚS VÉLRÆNT ÚTSOG
- Ö ÖRYGGISGLER
- UM UMFERÐARMÁL HURÐA BxH
- BO BJÖRGUNAROP BxH
- ST SLÖKKVITÆKI
- ET ELDVARNARTEPPI
- RS REYKSKYNJARI
- RÝMINGARLEIÐ

HÖNNUÐUR

Sigrún U. Sigrún



HÖNNUNARSTJÓRI

Sigrún U. Sigrún

NAUTAVAB 2
SKEIÐA- OG GNÚPVERJAHREPPI
ÍBÚÐARHÚS


SIGURÐUR UNNAR SIGURÐSSON 290772-4279 VERKFRÆÐINGUR

AÐALUPPDRAÐTUR
GRUNNMYND, ÚTLIT OG SNID

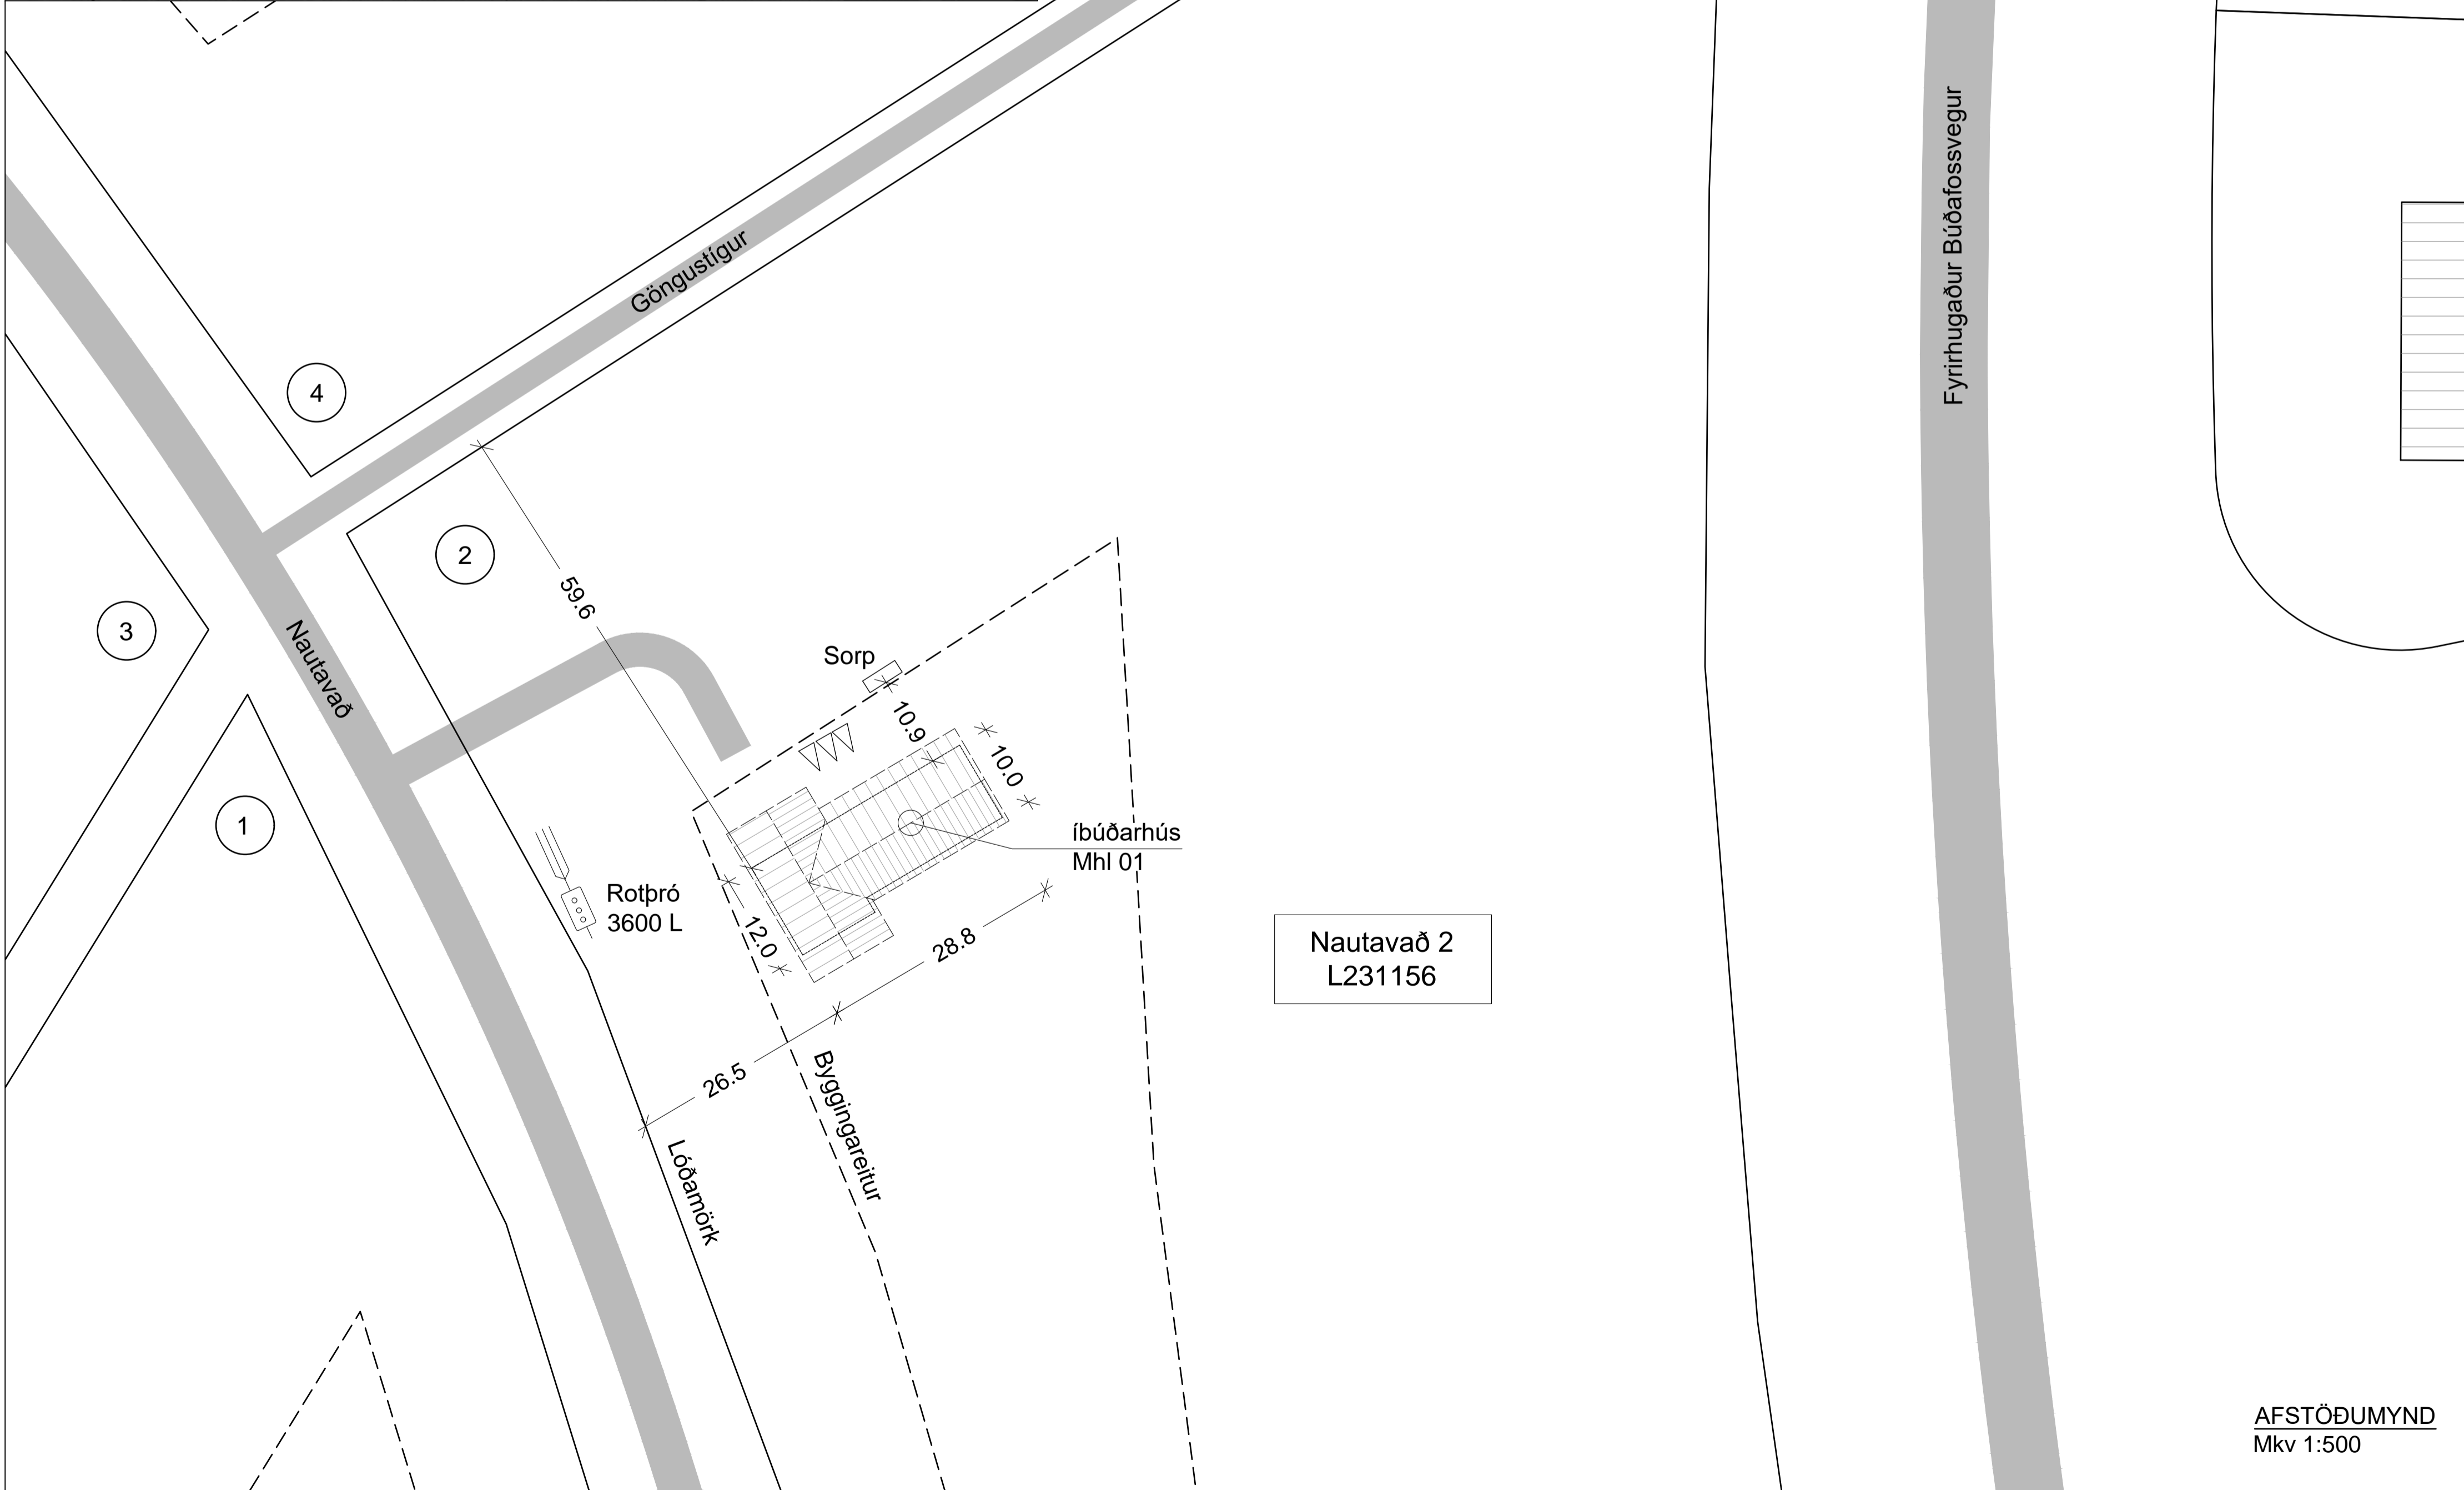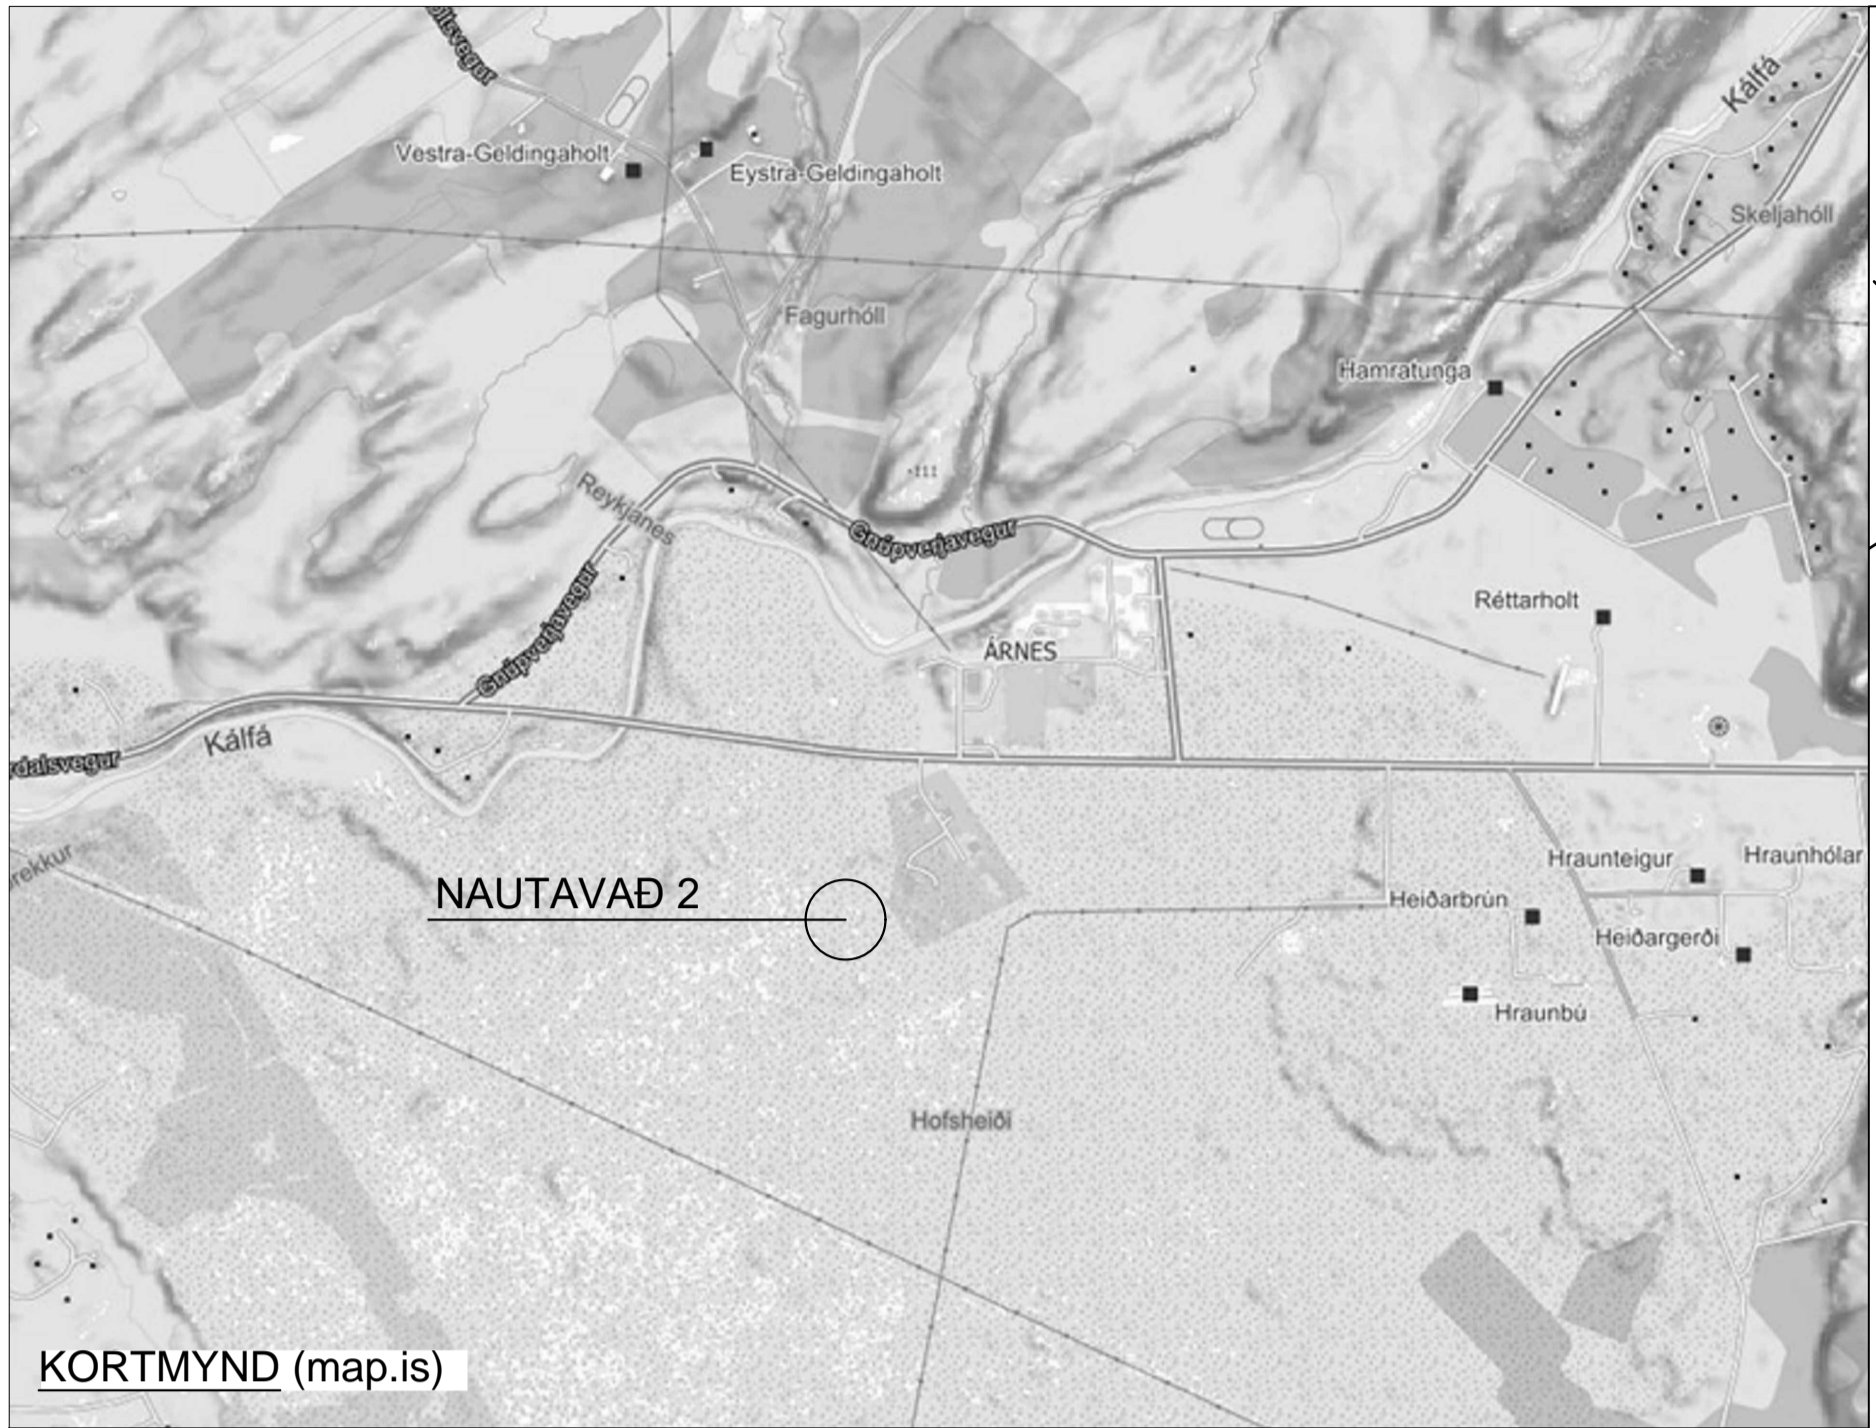

Nautavað 2
L231156

AFSTÖÐUMYND
Mkv 1:500

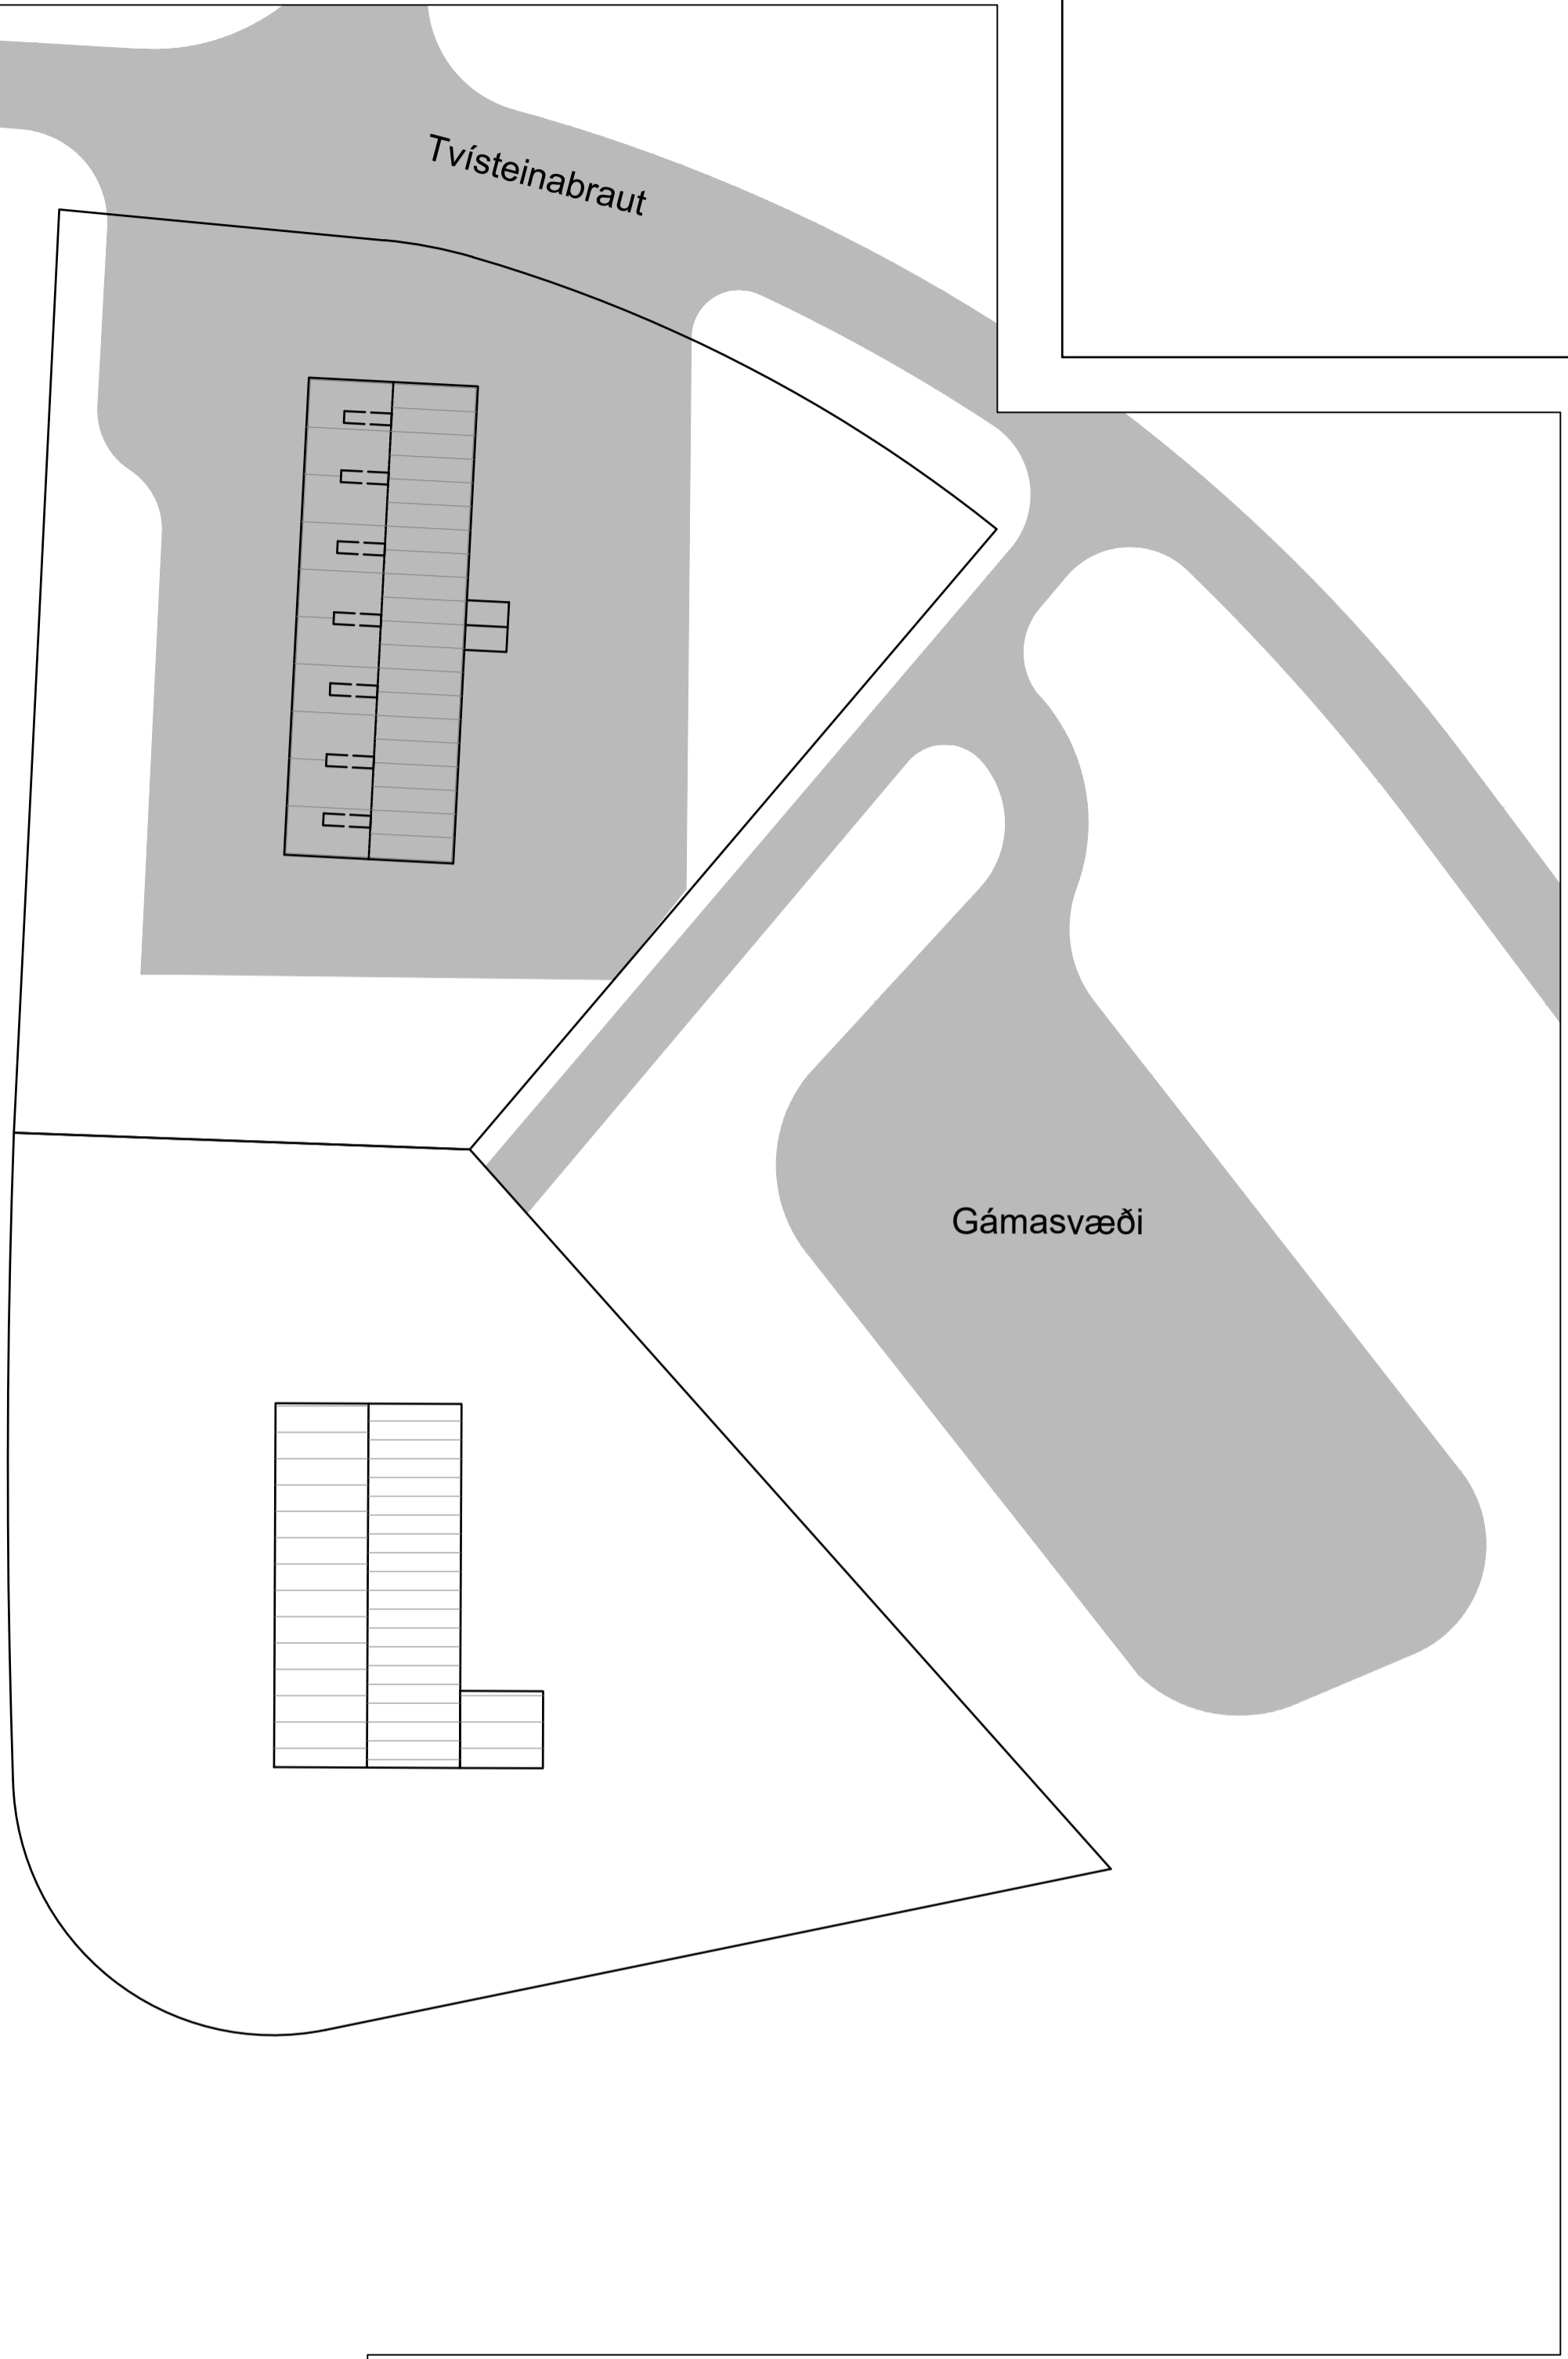

HÖNNUÐUR	<i>Sigurður U. Sigurðsson</i>
HÖNNUNARSTJÓRI	<i>Sigurður U. Sigurðsson</i>
NAUTAVAÐ 2 SKEIÐA- OG GNÚPVERJAHREPPI ÍBÚÐARHÚS	
SIGURÐUR UNNAR SIGURÐSSON 290772-4279	VERKFRÆÐINGUR
AÐALUPPDRAÐTUR AFSTÖÐUMYND	
HANNAÐ/TEIKNAD: SUS/VMÁ	DAGS: 17.03.2023
Mkv: 1:500 á A1	TEIKN. NR: A02

