


Umhverfis- og tæknisvið Uppsveita
Yfirfarið
 18. nóv. 2021
David Smith
 Byggingartúlltrúi

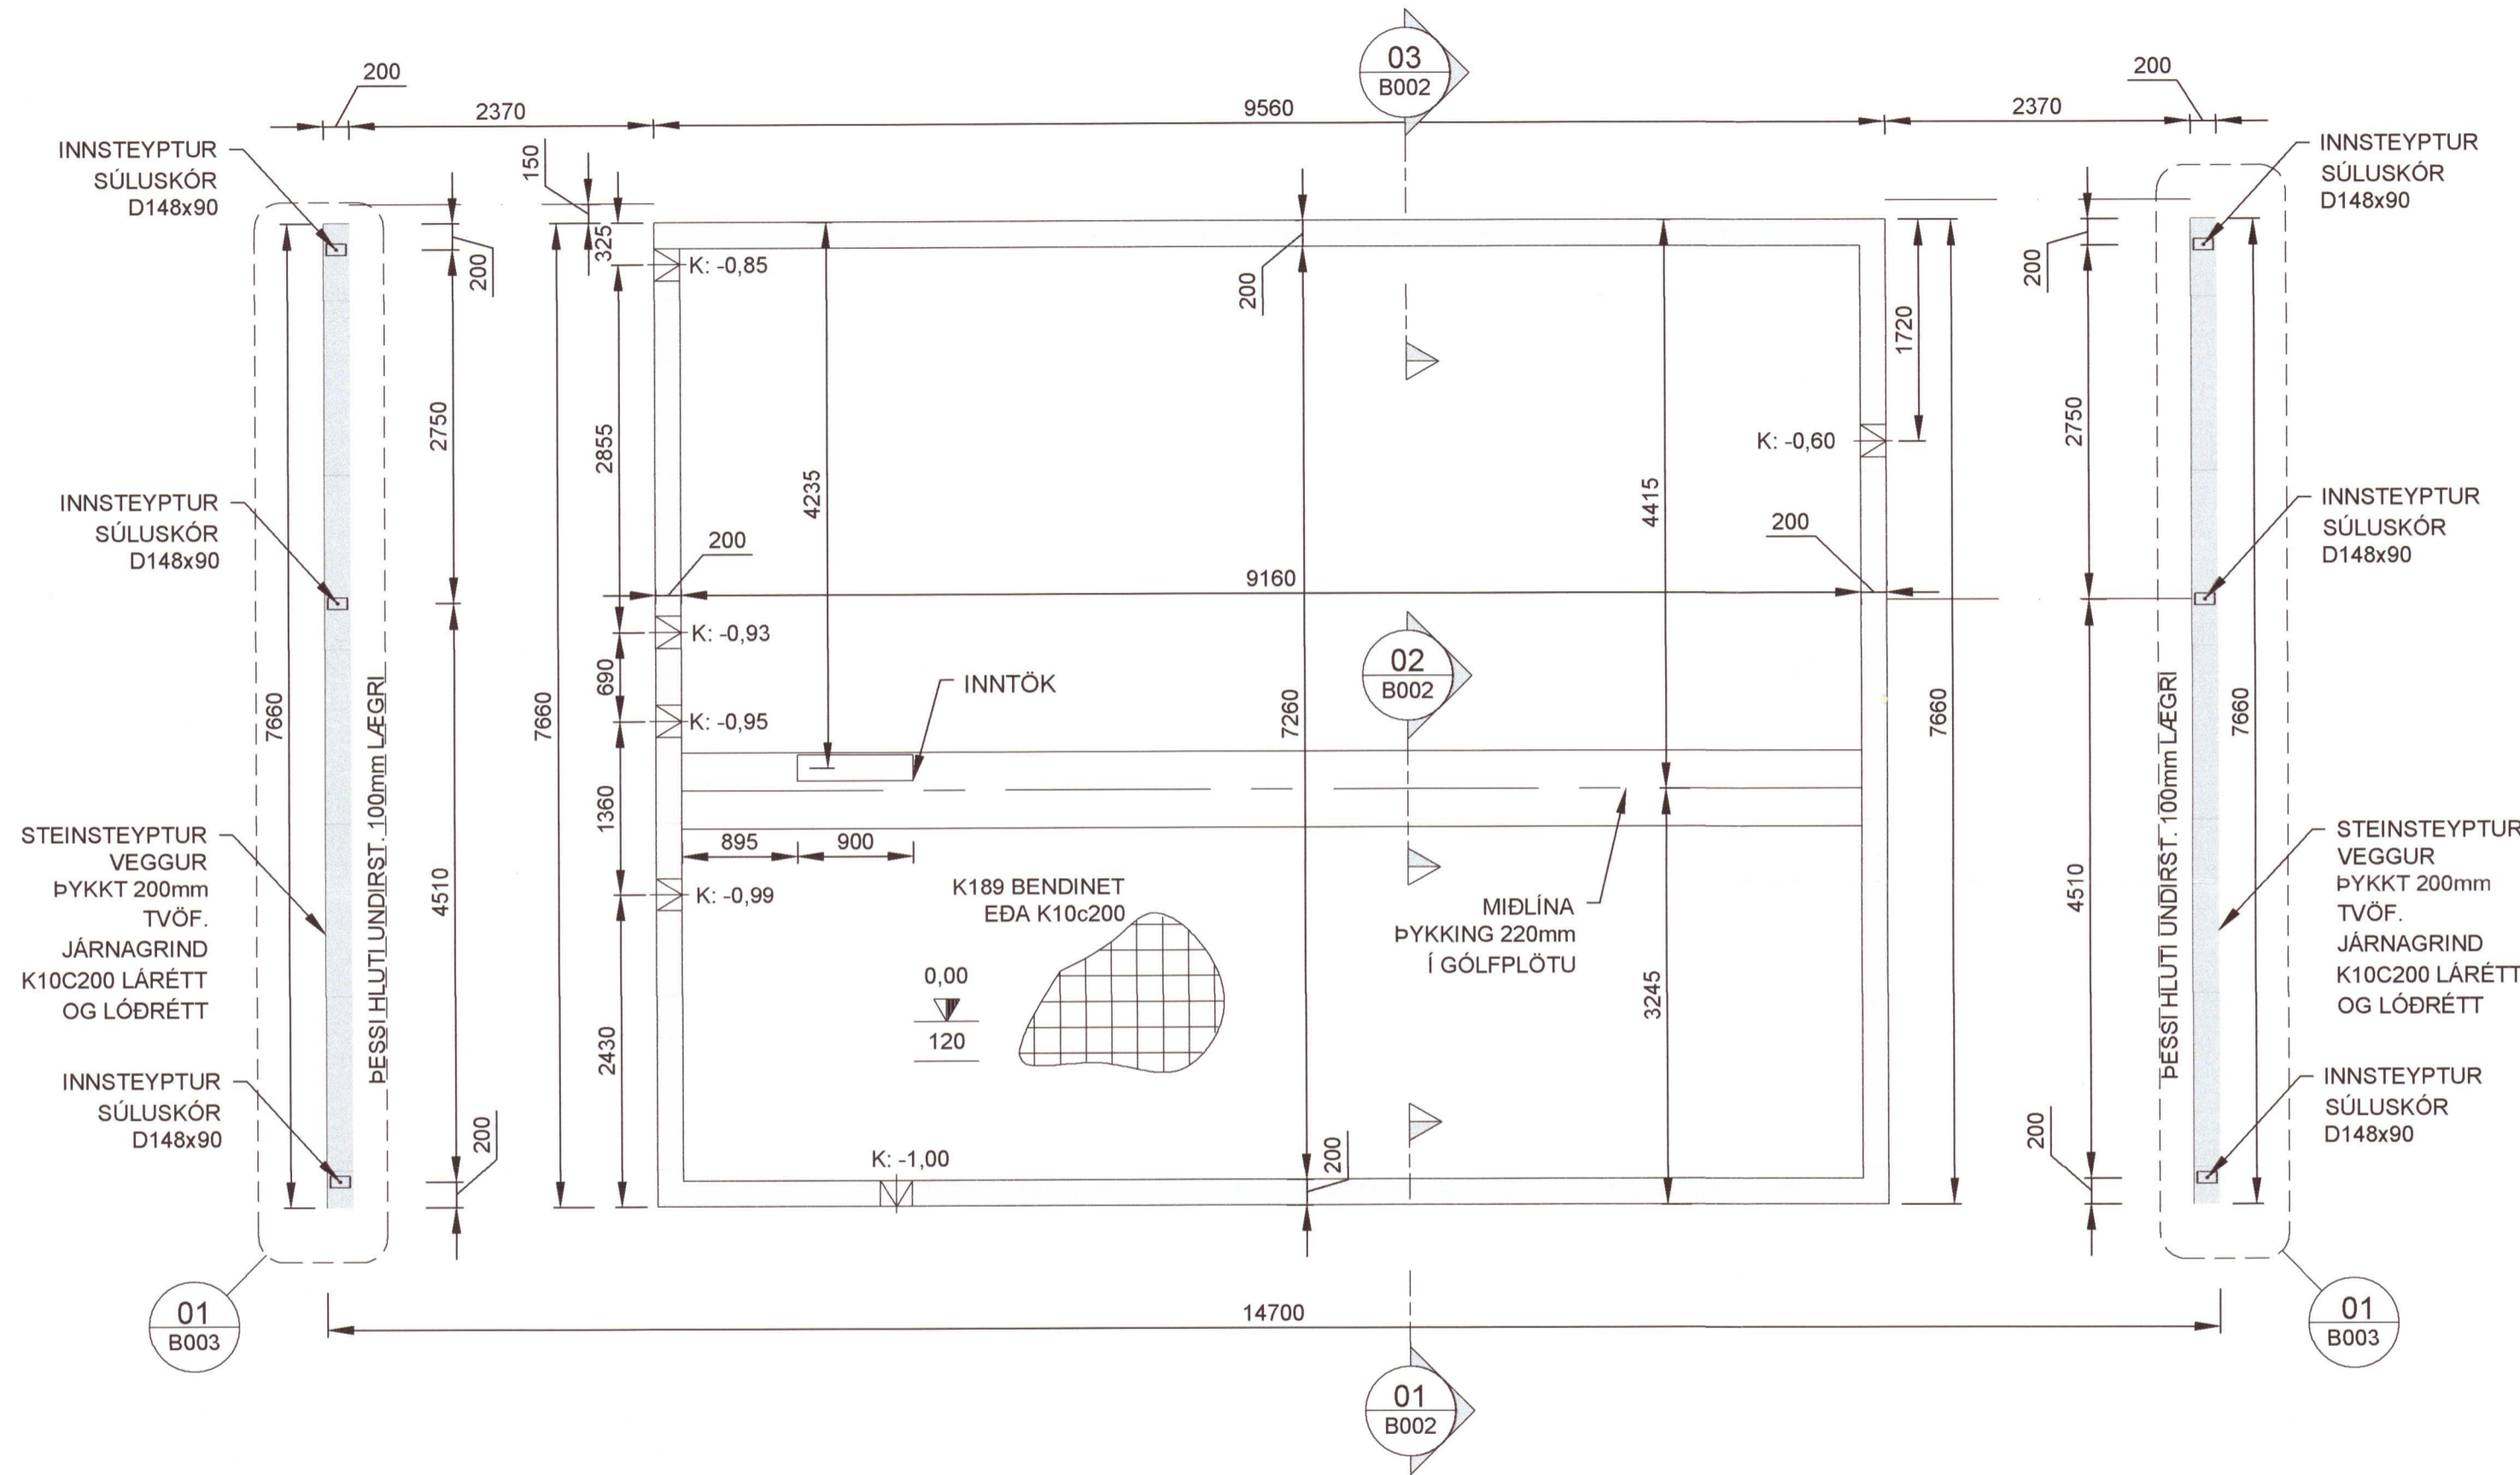

BENDISTÁL
 STÁL MERKT K ER KAMBSTÁL - B500NC SKV
 ÍST NS 3576-3:2005

STEYPUHULA:
 ÞAR SEM STEYPA LEGST AÐ JARÐVEGI, 75mm
 LÁGMARKSSTEYPUHULA 35mm

STEINSTEYPA
 C25/30 - LOFT<5,0% - SEMENT>300kg/m³ V/S TALA <0,55

ÁLAGSFORSENDUR
 NOTÁLAG: SAMKVÆMT ÍST EN 1990:2002,
 ÍST EN 191 1-1:2002,
 ÁSAMT ÞJÓÐARVIÐAUKA STAÐLARÁÐS ÍSLANDS.

VINDÁLAG: SAMKVÆMT ÍST EN 1991-1-4:2005,
 ÁSAMT ÞJÓÐARVIÐAUKA STAÐLARÁÐS ÍSLANDS.

SNJÓÁLAG: SAMKVÆMT ÍST EN 1991-1-3:2003,
 ÁSAMT ÞJÓÐARVIÐAUKA STAÐLARÁÐS ÍSLANDS.

JARÐSKJÁLFTAÁLAG: SAMKVÆMT ÍST EN 1998-1:2004,
 ÁSAMT ÞJÓÐARVIÐAUKA STAÐLARÁÐS ÍSLANDS.

GRUNDUN: SAMKVÆMT ÍST EN 1997-1:2004,
 ÁSAMT ÞJÓÐARVIÐAUKA STAÐLARÁÐS ÍSLANDS.

GRUNDAÐ ER Á VEL ÞJAPPAÐA FYLLINGU
 MESTA ÁLAG Á UNDIRSTÖÐU ER MINNA EN 0,3 MN/m²

GRUNNMYND - UNDIRSTÖÐUR
 1:50 (A2)

20213329

REYKÁS - L230348	
Mhi.01 ÍBÚÐARHÚS	Mkv. 1:50
UNDIRSTÖÐUR - GRUNNMYND	Hannað EV
	Teiknað EV
Dags. 15.JAN.2021 Blað - AF -	Nr. B001 Yfirfarið EV
Eyjólfur Valgarðsson Hönnunarstjóri Kt. 280857-4169	
Eyjólfur Valgarðsson Kt. 280857-4169 Eyjólfur Valgarðsson Kt:280857-4169	
Eyjólfur Valgarðsson Byggingatæknifræðingur B.cs. Hraunprýði 6 210 Garðabæ. gsm:8917257 evtraust@gmail.com	

Nr.	Dags.	Breyting	Af